



VISTA 01 / VISTA 02 - ALAMBRADO

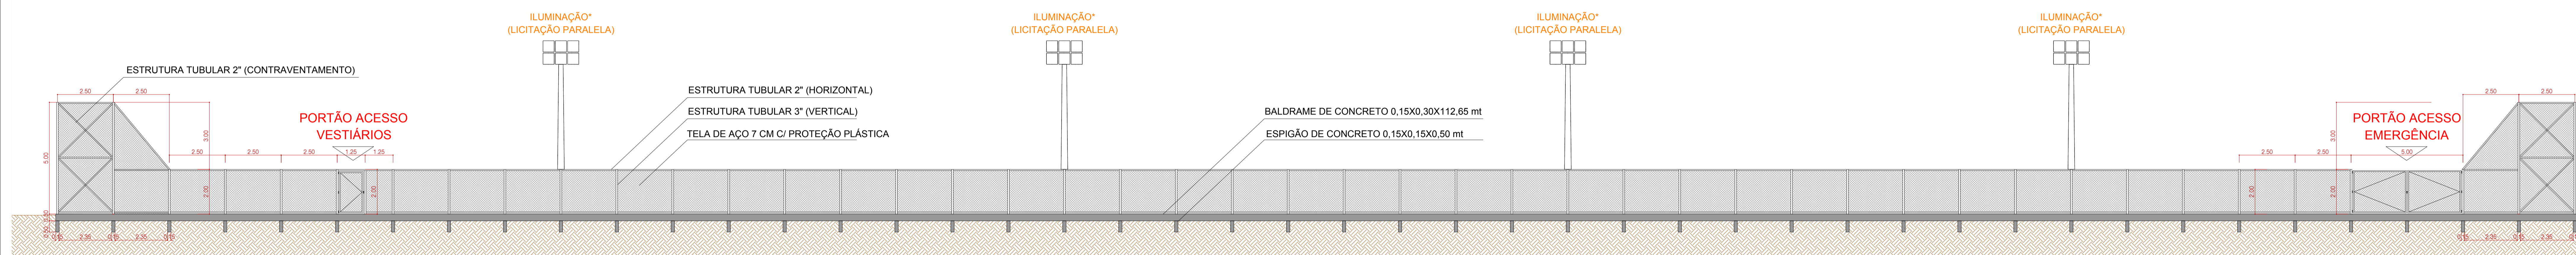

VISTA 03 - ALAMBRADO

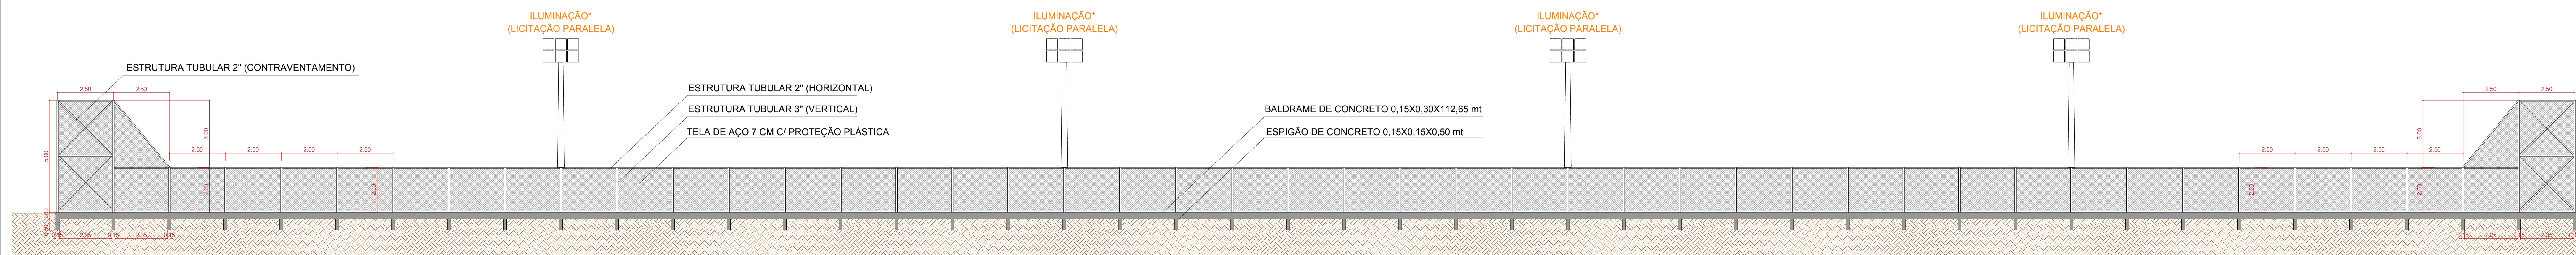

VISTA 04 - ALAMBRADO

ELEVAÇÕES DO ALAMBRADO
ESCALA: 1/100