

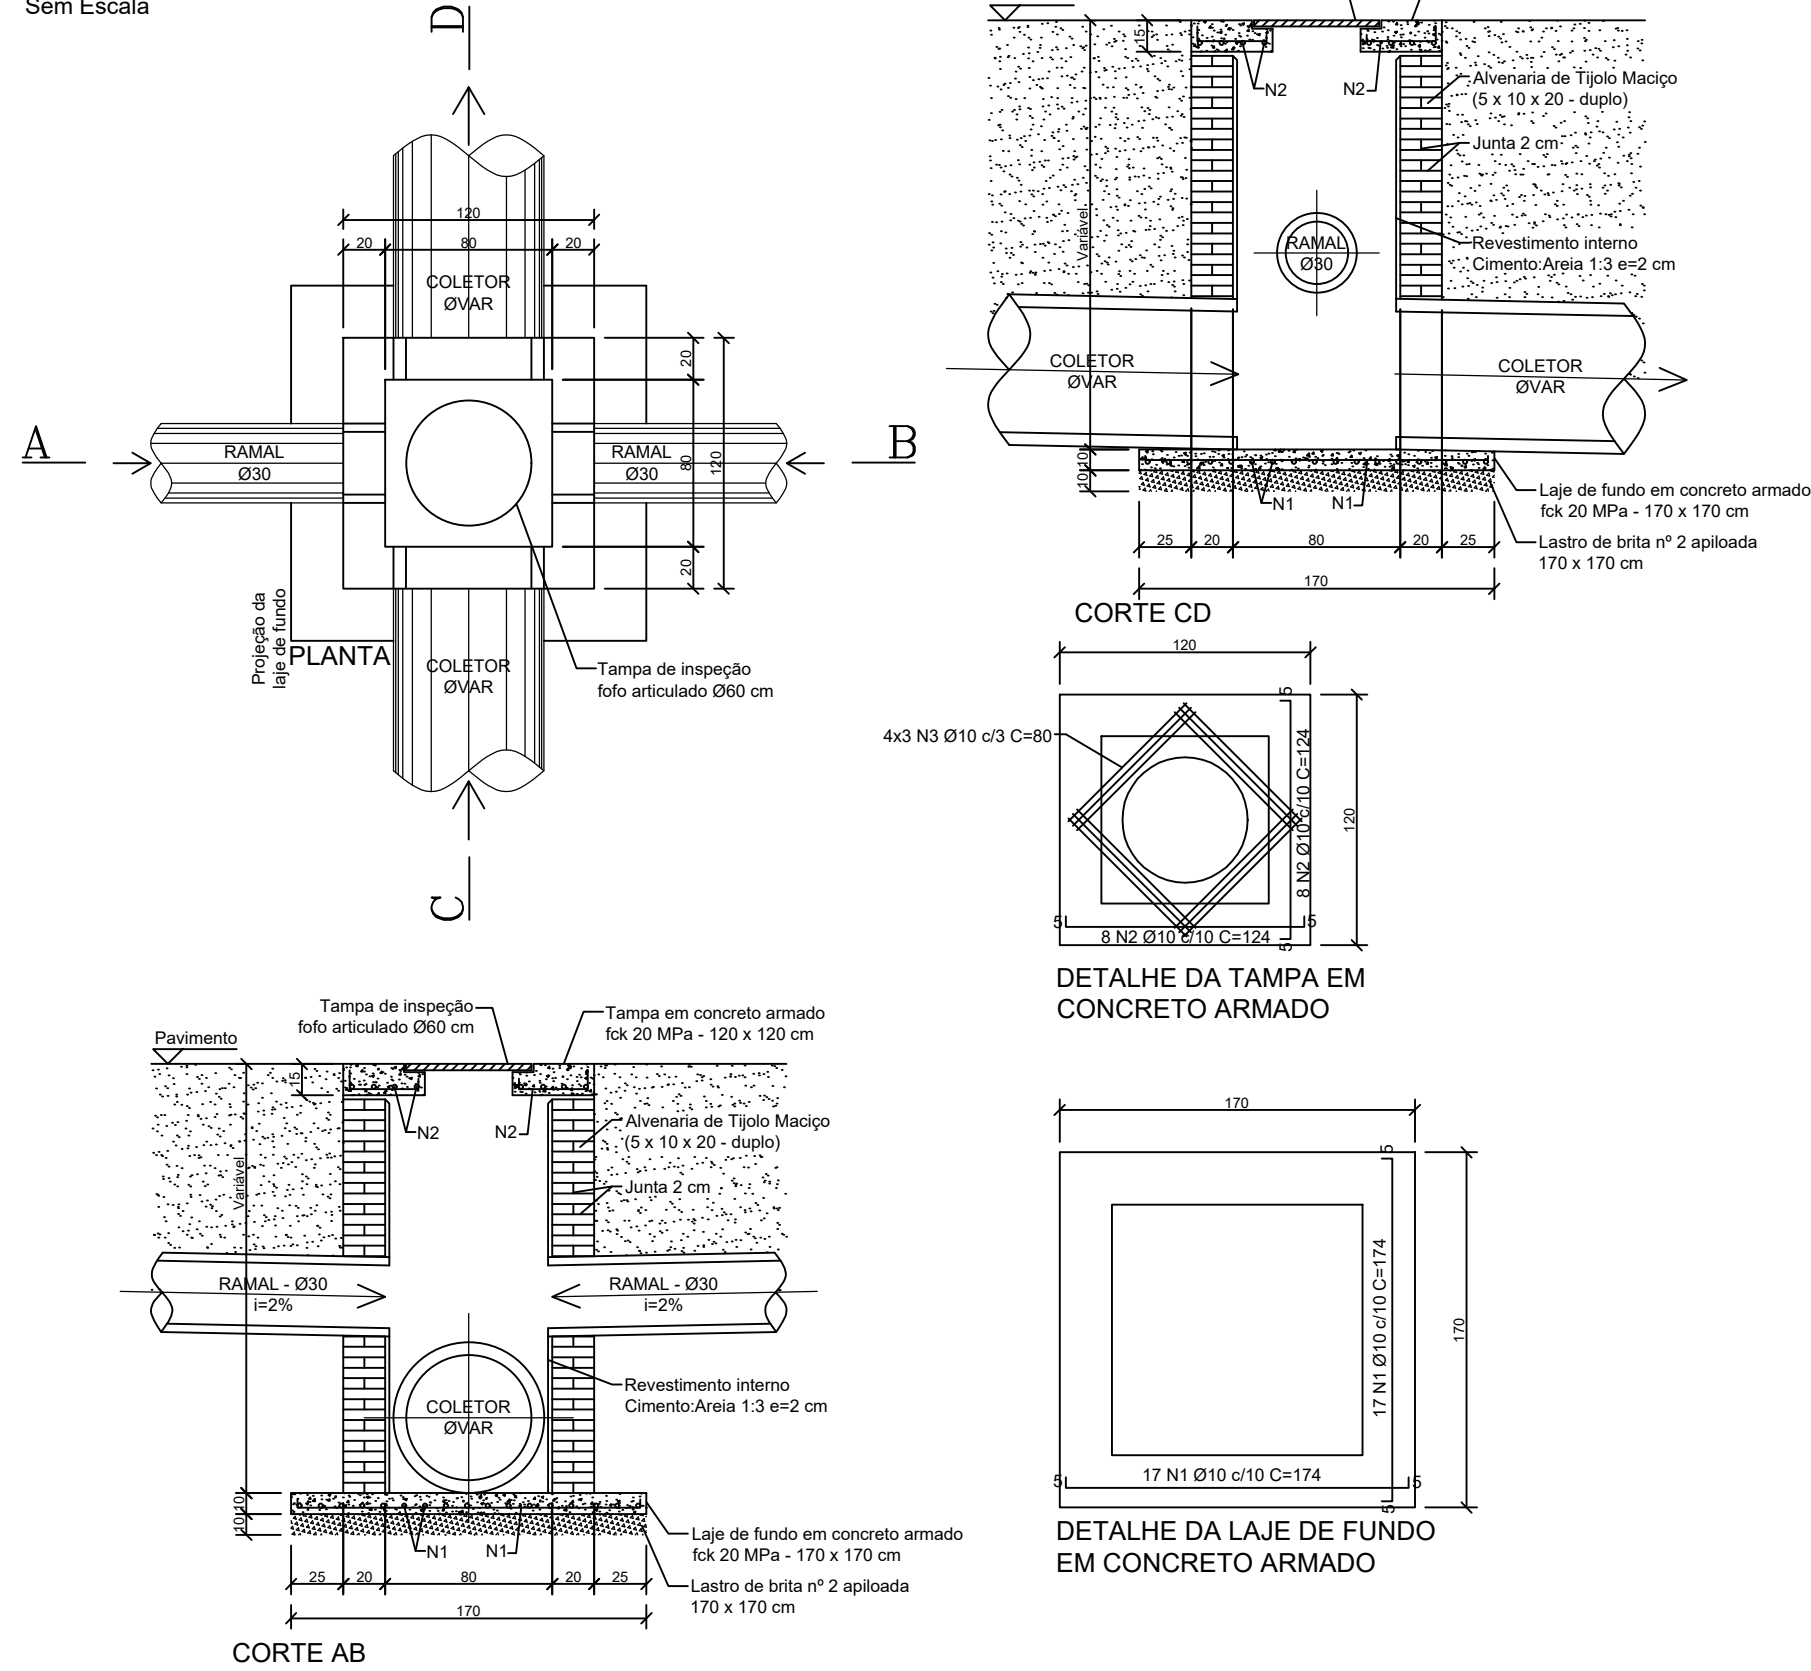



POÇO DE VISITA Ø40/60 cm - SIMPLES
Sem Escala

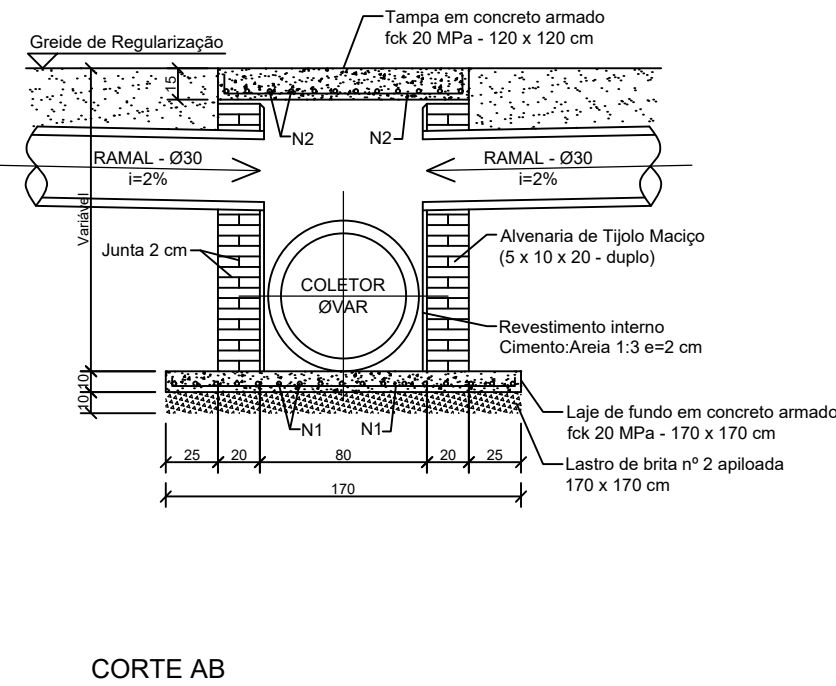


CAIXA DE LIGAÇÃO Ø40/60 cm - SIMPLES
Sem Escala

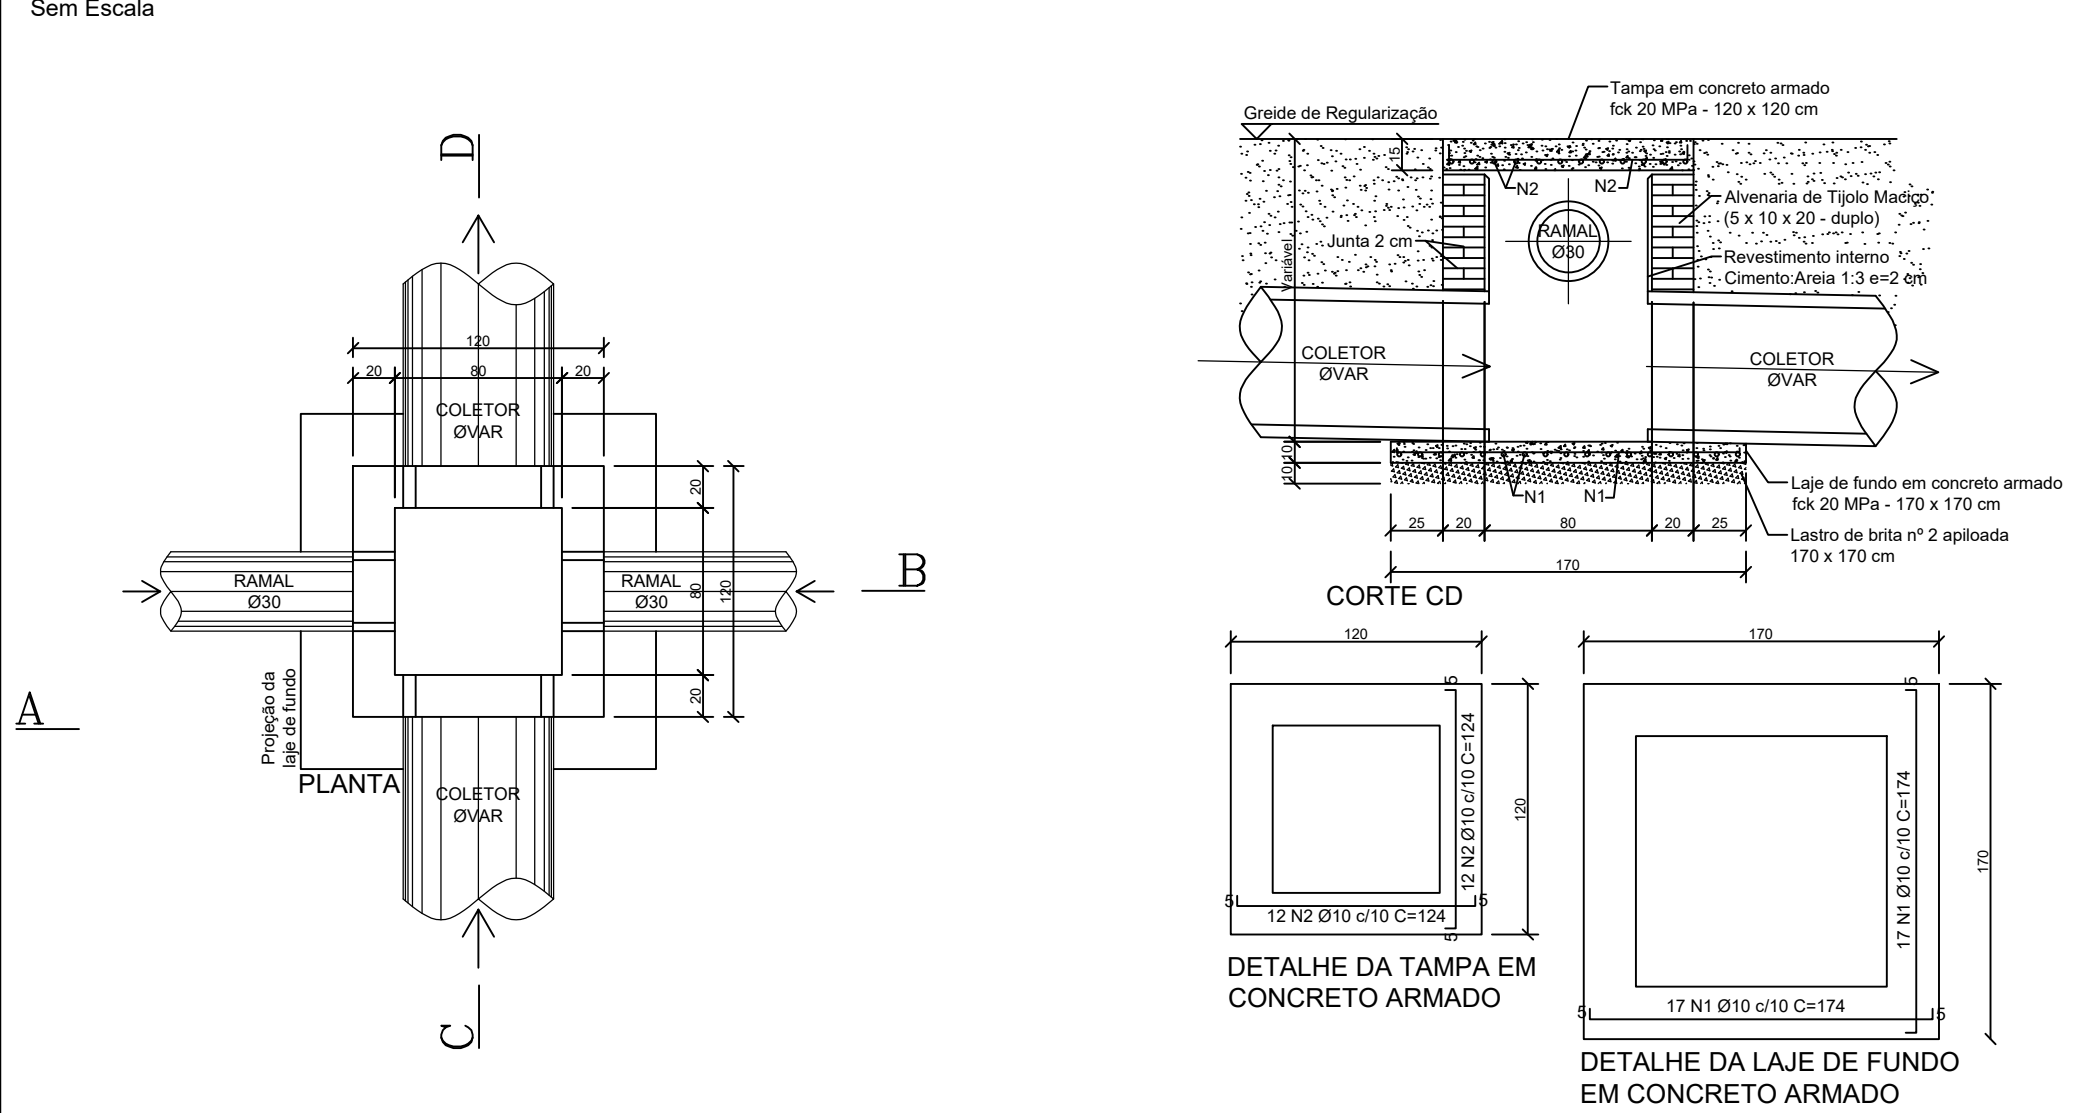

BOCA DE BUEIRO Ø60 cm - SIMPLES
Sem Escala

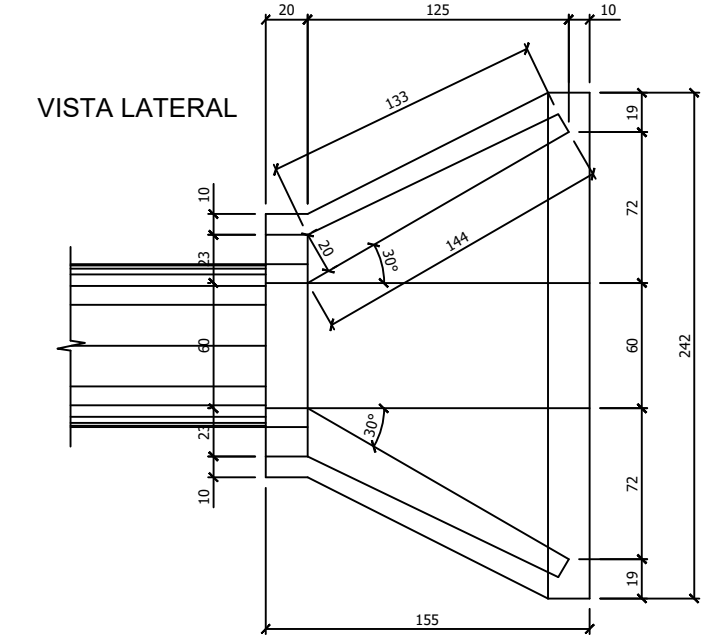

BOCA DE LOBO
Sem Escala

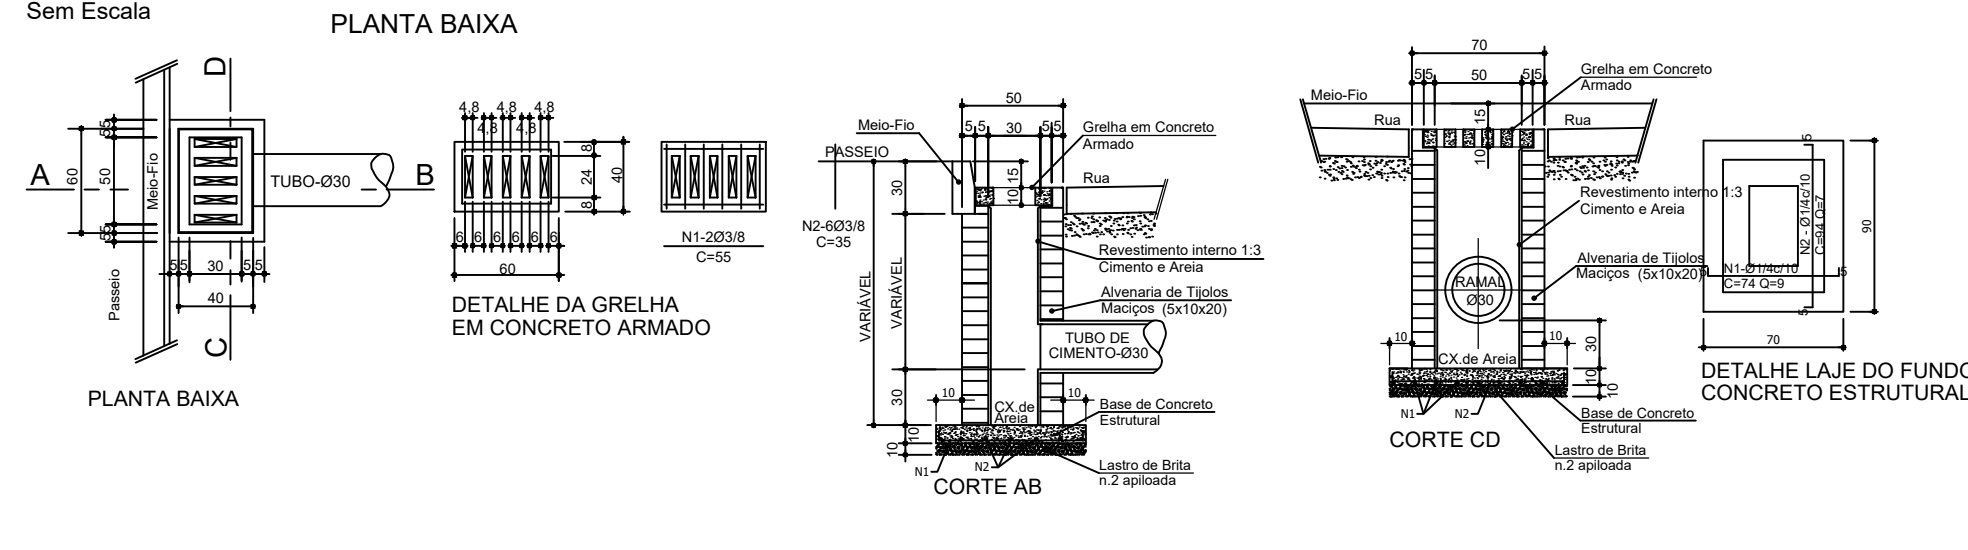

DETALHE DO ASSENTAMENTO DOS TUBOS DE CONCRETO
ESC. 1/30

