




CORTE B-B
ESCALA 1/75

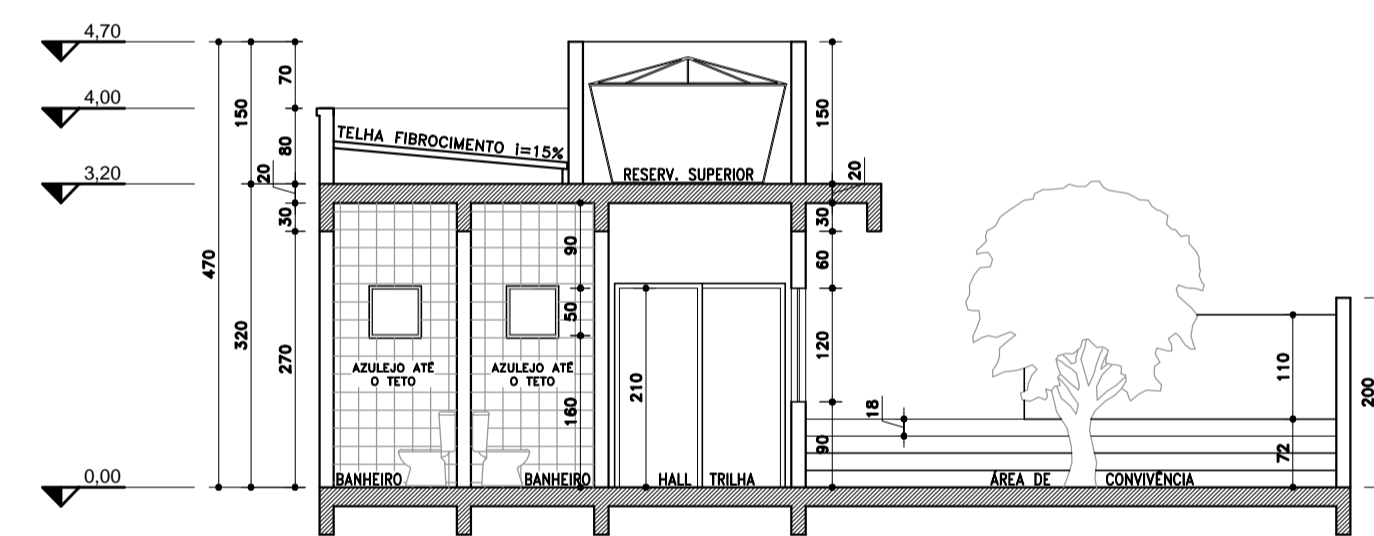


CORTE A-A
ESCALA 1/75

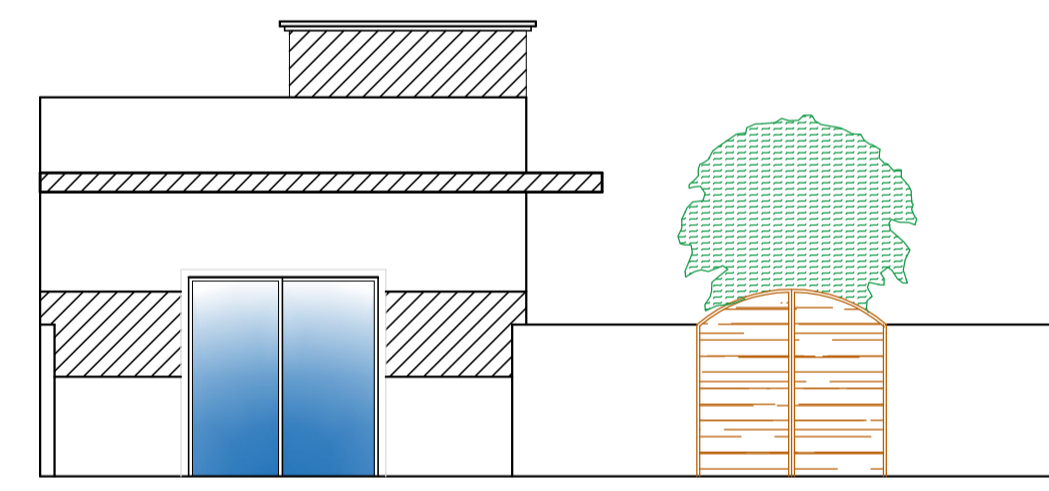

FACHADA 1
ESCALA 1/75

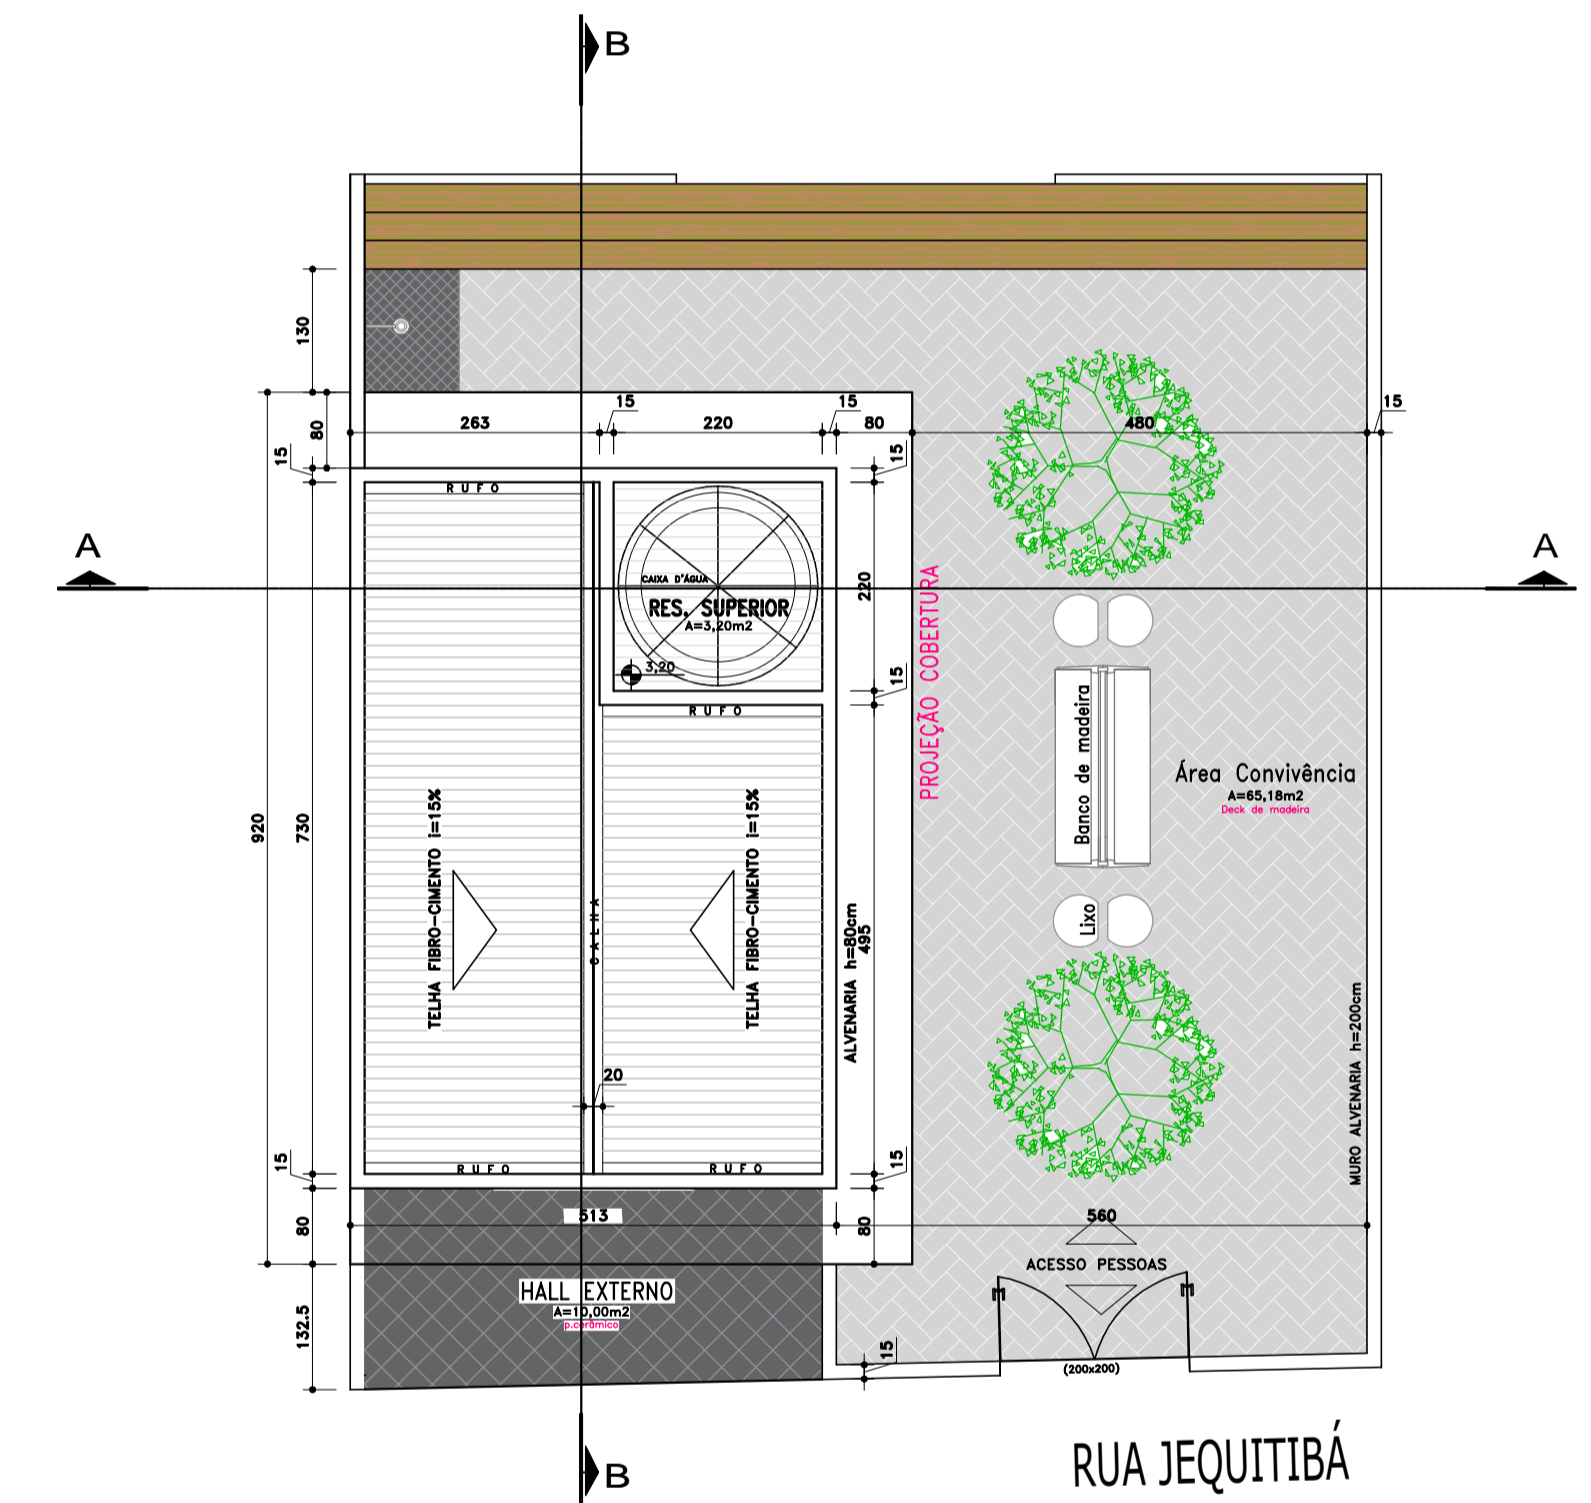

COBERTURA
ESCALA 1/75

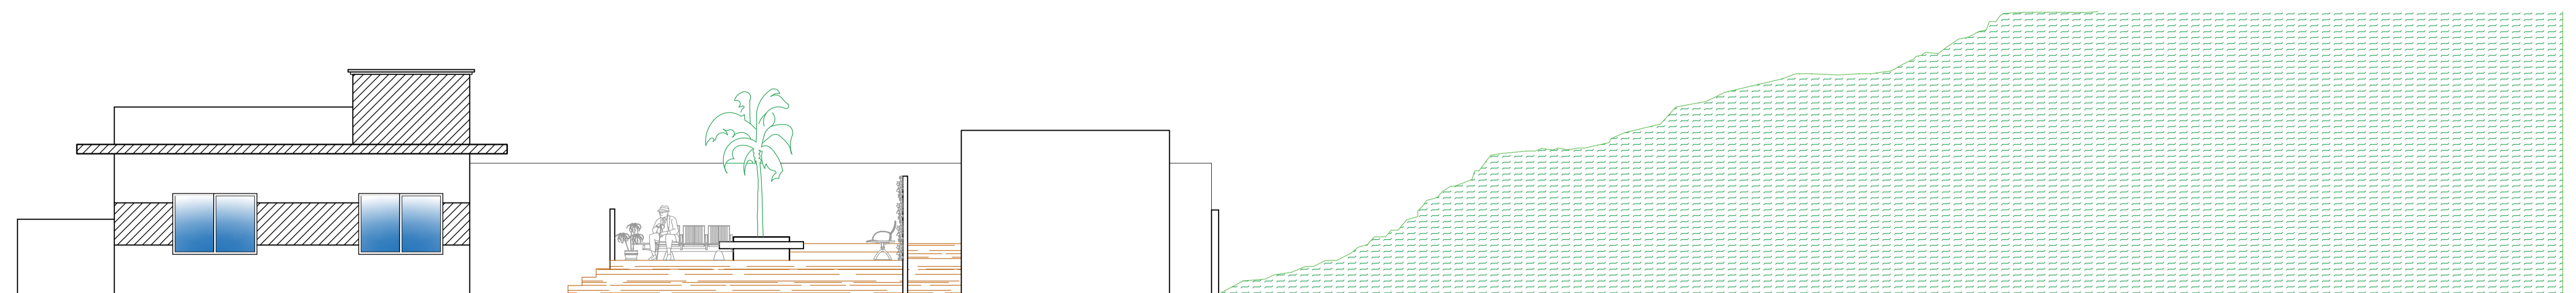

FACHADA 2
ESCALA 1/75

	PREFEITURA MUNICIPAL DE BOMBINHAS SECRETARIA DE PLANEJAMENTO E REGULACÃO URBANA		ANEXO PAULO HENRIQUE DALAGO MULLER PLANEJAMENTO URBANO	ANEXO PAULO HENRIQUE DALAGO MULLER PLANEJAMENTO URBANO
	ENDEREÇO: BARRIO DE CANTO GRANDE - BOMBINHAS CONTEÚDO DE PRANCHAS: CORTES ESQUEMÁTICOS / FACHADAS	ESCALA: INDICADA PRANCHAS: 02/02	DATA: 20/09/2019 DESENHADO: Eng. Gabriel Rabiner ENG. BRUNO OLIVEIRA	DATA: 20/09/2019 DESENHADO: Eng. Gabriel Rabiner ENG. BRUNO OLIVEIRA