


Drenagem Pluvial - Articulação 01
Escala 1:500

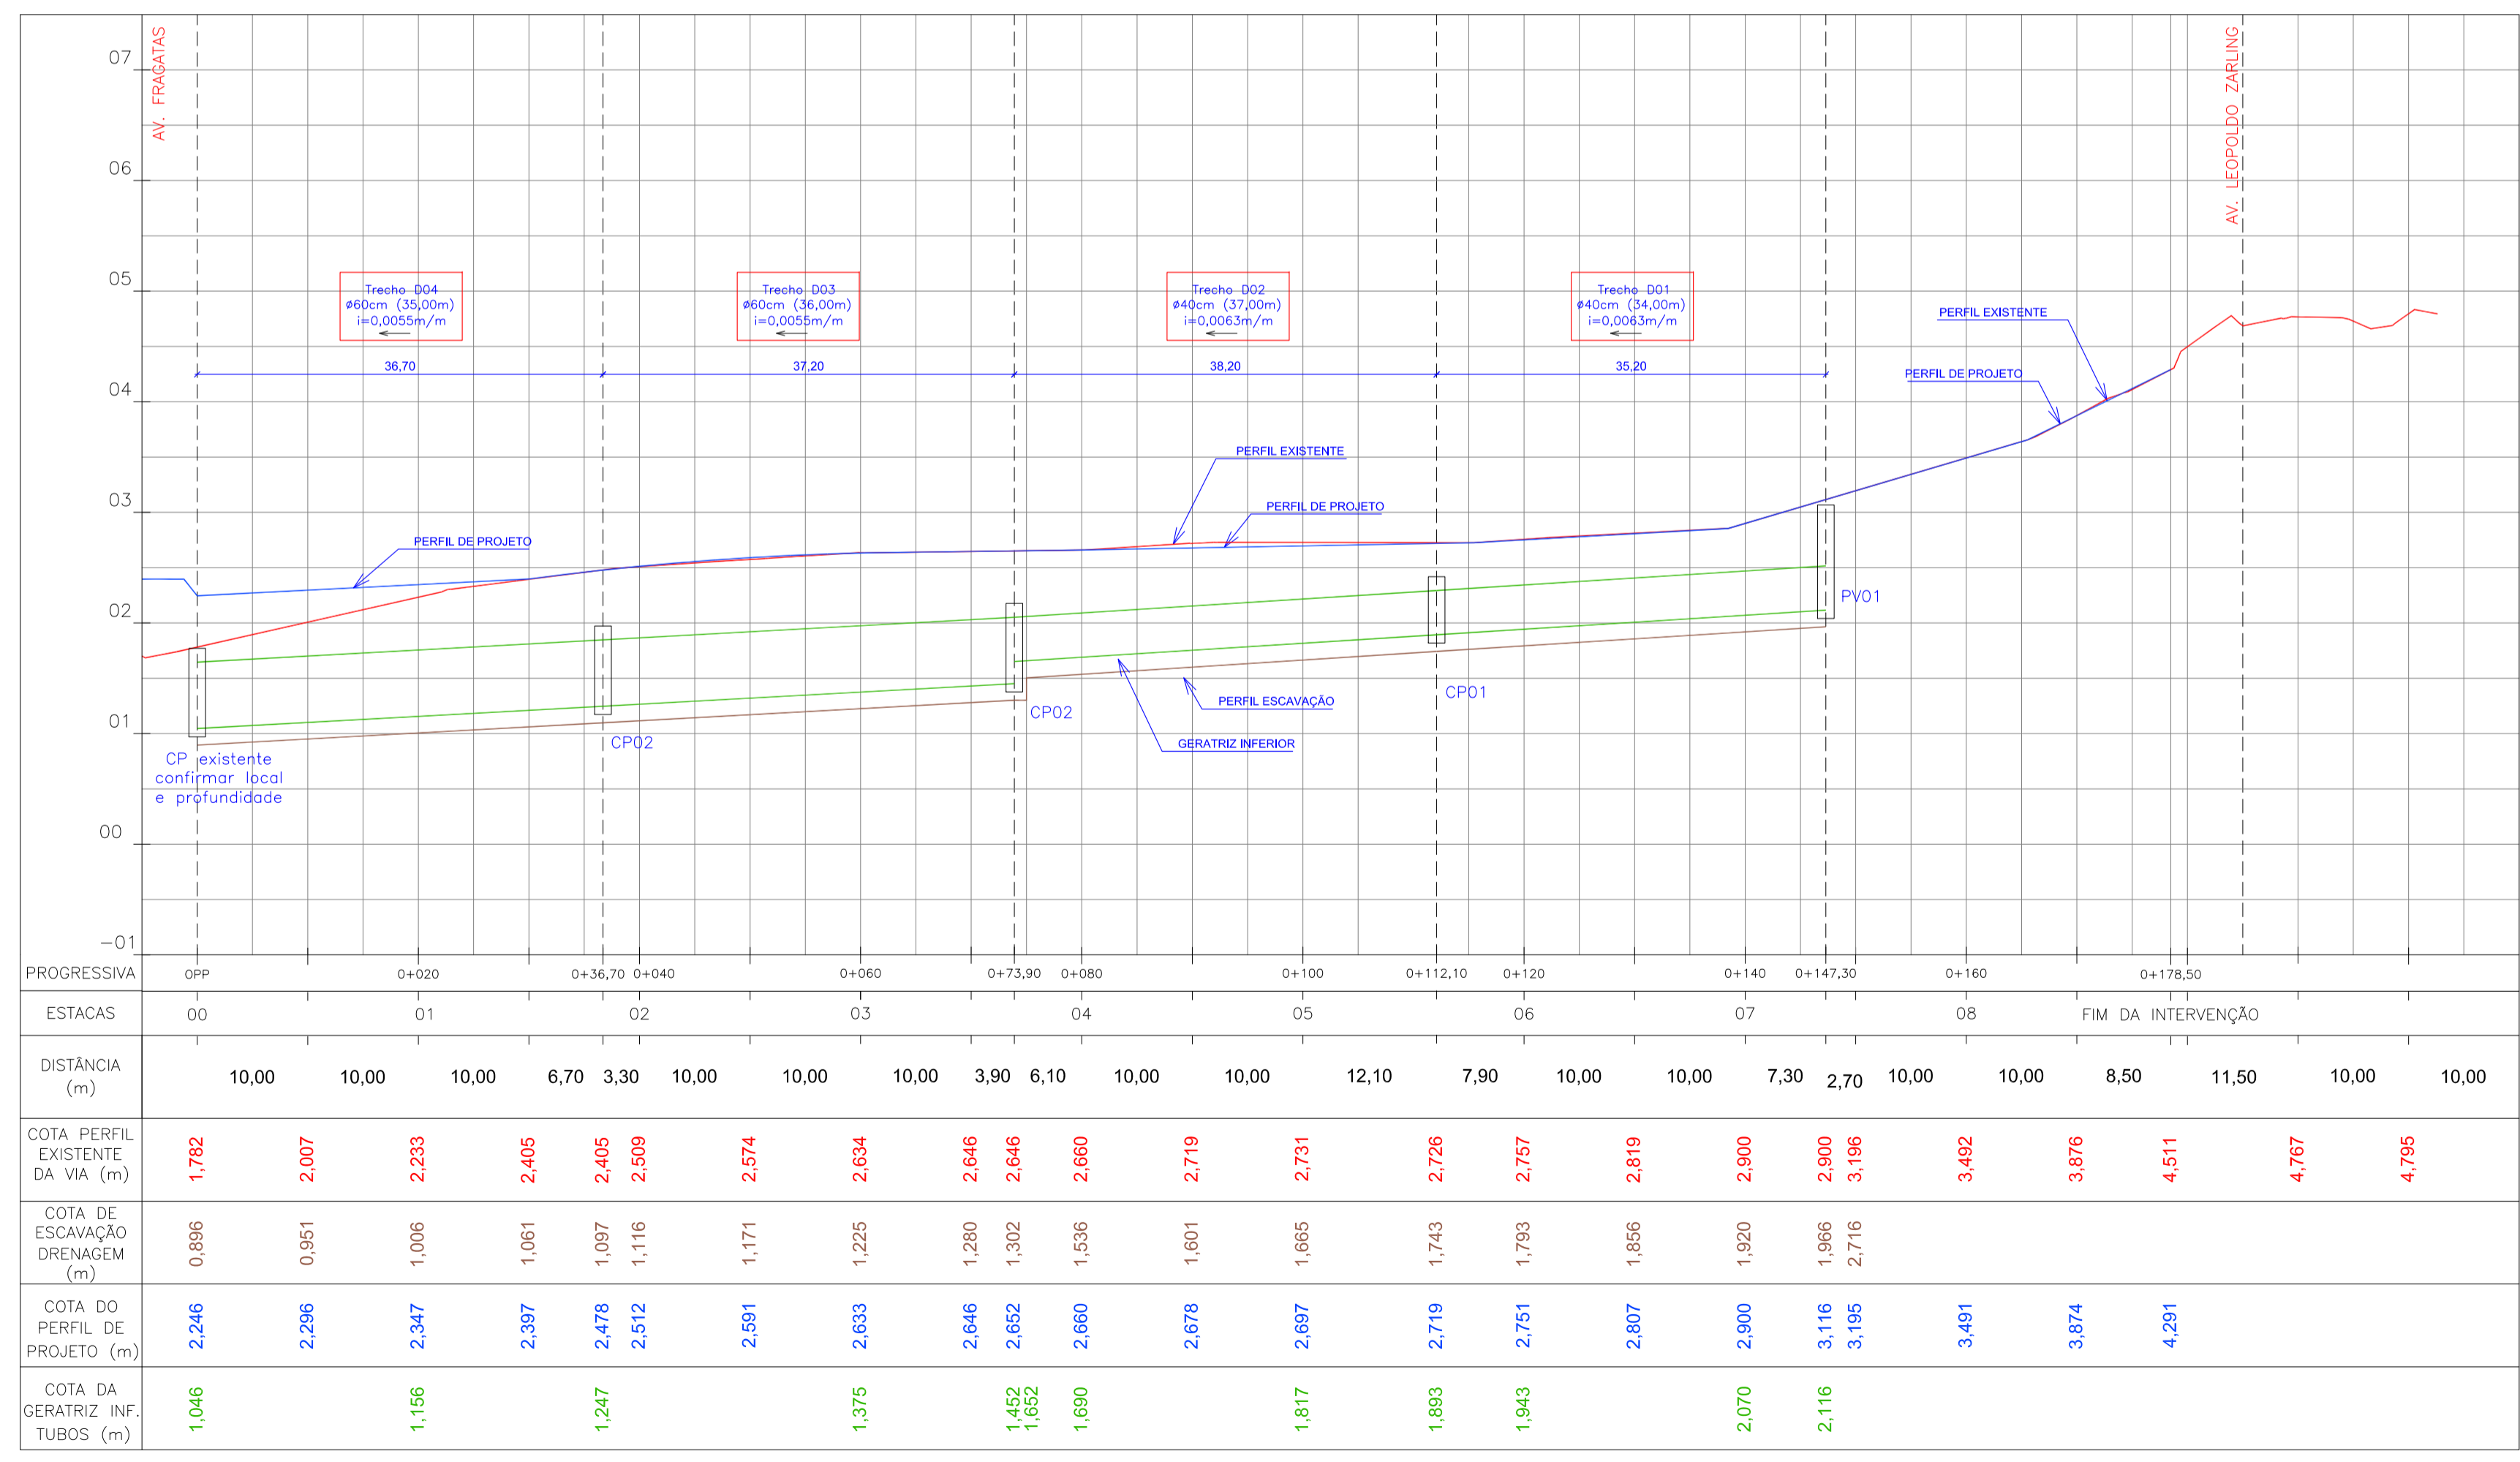


Perfil Longitudinal - Articulação 01
Escala H=1:500 / V=1:50

LEGENDA

- POSTE DE ILUMINAÇÃO PÚBLICA
- CAIXA DE ELÉTRICA EXISTENTE
- CAIXA DE DRENAGEM EXISTENTE
- ✦ ÁRVORE EXISTENTE
- BORDO DE VIA EXISTENTE (LEVANTAMENTO)
- FECHAMENTO COM CERCA
- MURO / EDIFICAÇÃO
- ACESSO A LOTE
- SISTEMA DE DRENAGEM EXISTENTE
- CURSO HÍDRICO
- CURVA DE NÍVEL (INTERMEDIÁRIA)
- CURVA DE NÍVEL (MESTRA)
- ▨ TALUDE PROJETADO (CORTE)
- Projeto Drenagem Pluvial
- DRENAGEM - BOCA-DE-LOBO C/ GRELHA (BLG)
- DRENAGEM - POÇO DE VISITA (PV)
- DRENAGEM - CAIXA DE PASSAGEM (CP)
- DRENAGEM - BOCA-DE-BUEIRO (BB)
- DRENAGEM - TUBULAÇÃO (CONFORME Ø INDICADO)
- DRENAGEM - SENTIDO DO FLUXO DE DRENAGEM
- DRENAGEM - TUBULAÇÃO EXISTENTE

MAPA CHAVE

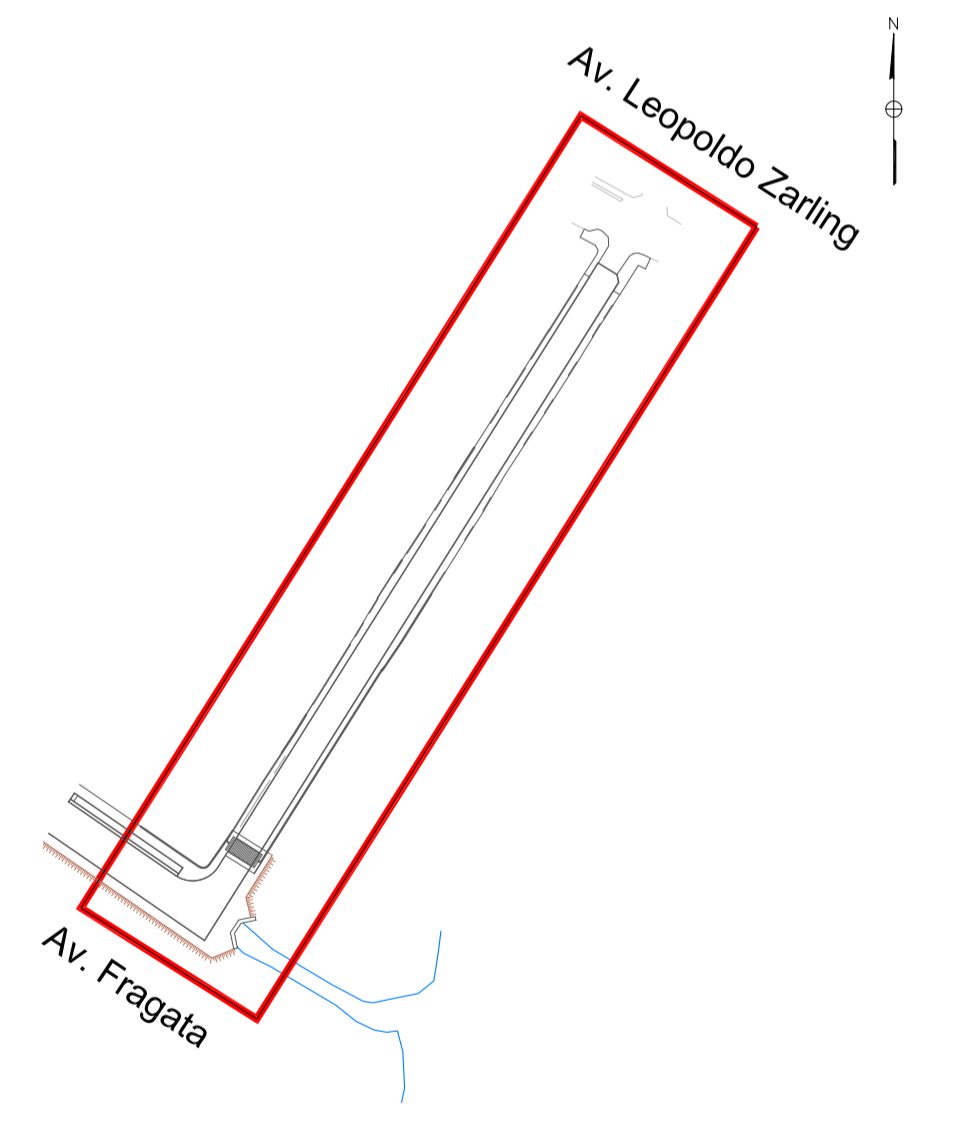

| | | | |
|---|-------------------------------------|----------|------------|
| Rev_00 | Emissão Inicial - Projeto Executivo | JLJFJ | Junho/2020 |
| Nº | Registro de Modificações | Visto | Data |
| <p>ESTADO DE SANTA CATARINA PREFEITURA MUNICIPAL DE BOMBINHAS</p> | | | |
| <p>Empreendimento: PAVIMENTAÇÃO DE VIAS URBANAS</p> | | | |
| <p>Proprietário / Local da Obra: Prefeitura Municipal de Bombinhas/SC - Rua Tiriba</p> | | | |
| Projeto: | Projeto de Drenagem Pluvial | Data: | Junho/2020 |
| Desenho: | JLJFJ | Escala: | Indicada |
| Coordenação: | SGG | Plancha: | D |
| Articulação 01 | | 01/02 | |

Sérgio C. Almeida Galvão
 Diretor de Engenharia
 Ruy Nolasco Santos
 Coordenador de Projetos
 Marcos Roberto Stamm
 Coordenador de Projetos
 João Luiz de Figueiredo Junior
 Coordenador de Projetos