


Projeto Geométrico - Articulação 01
Escala 1:500

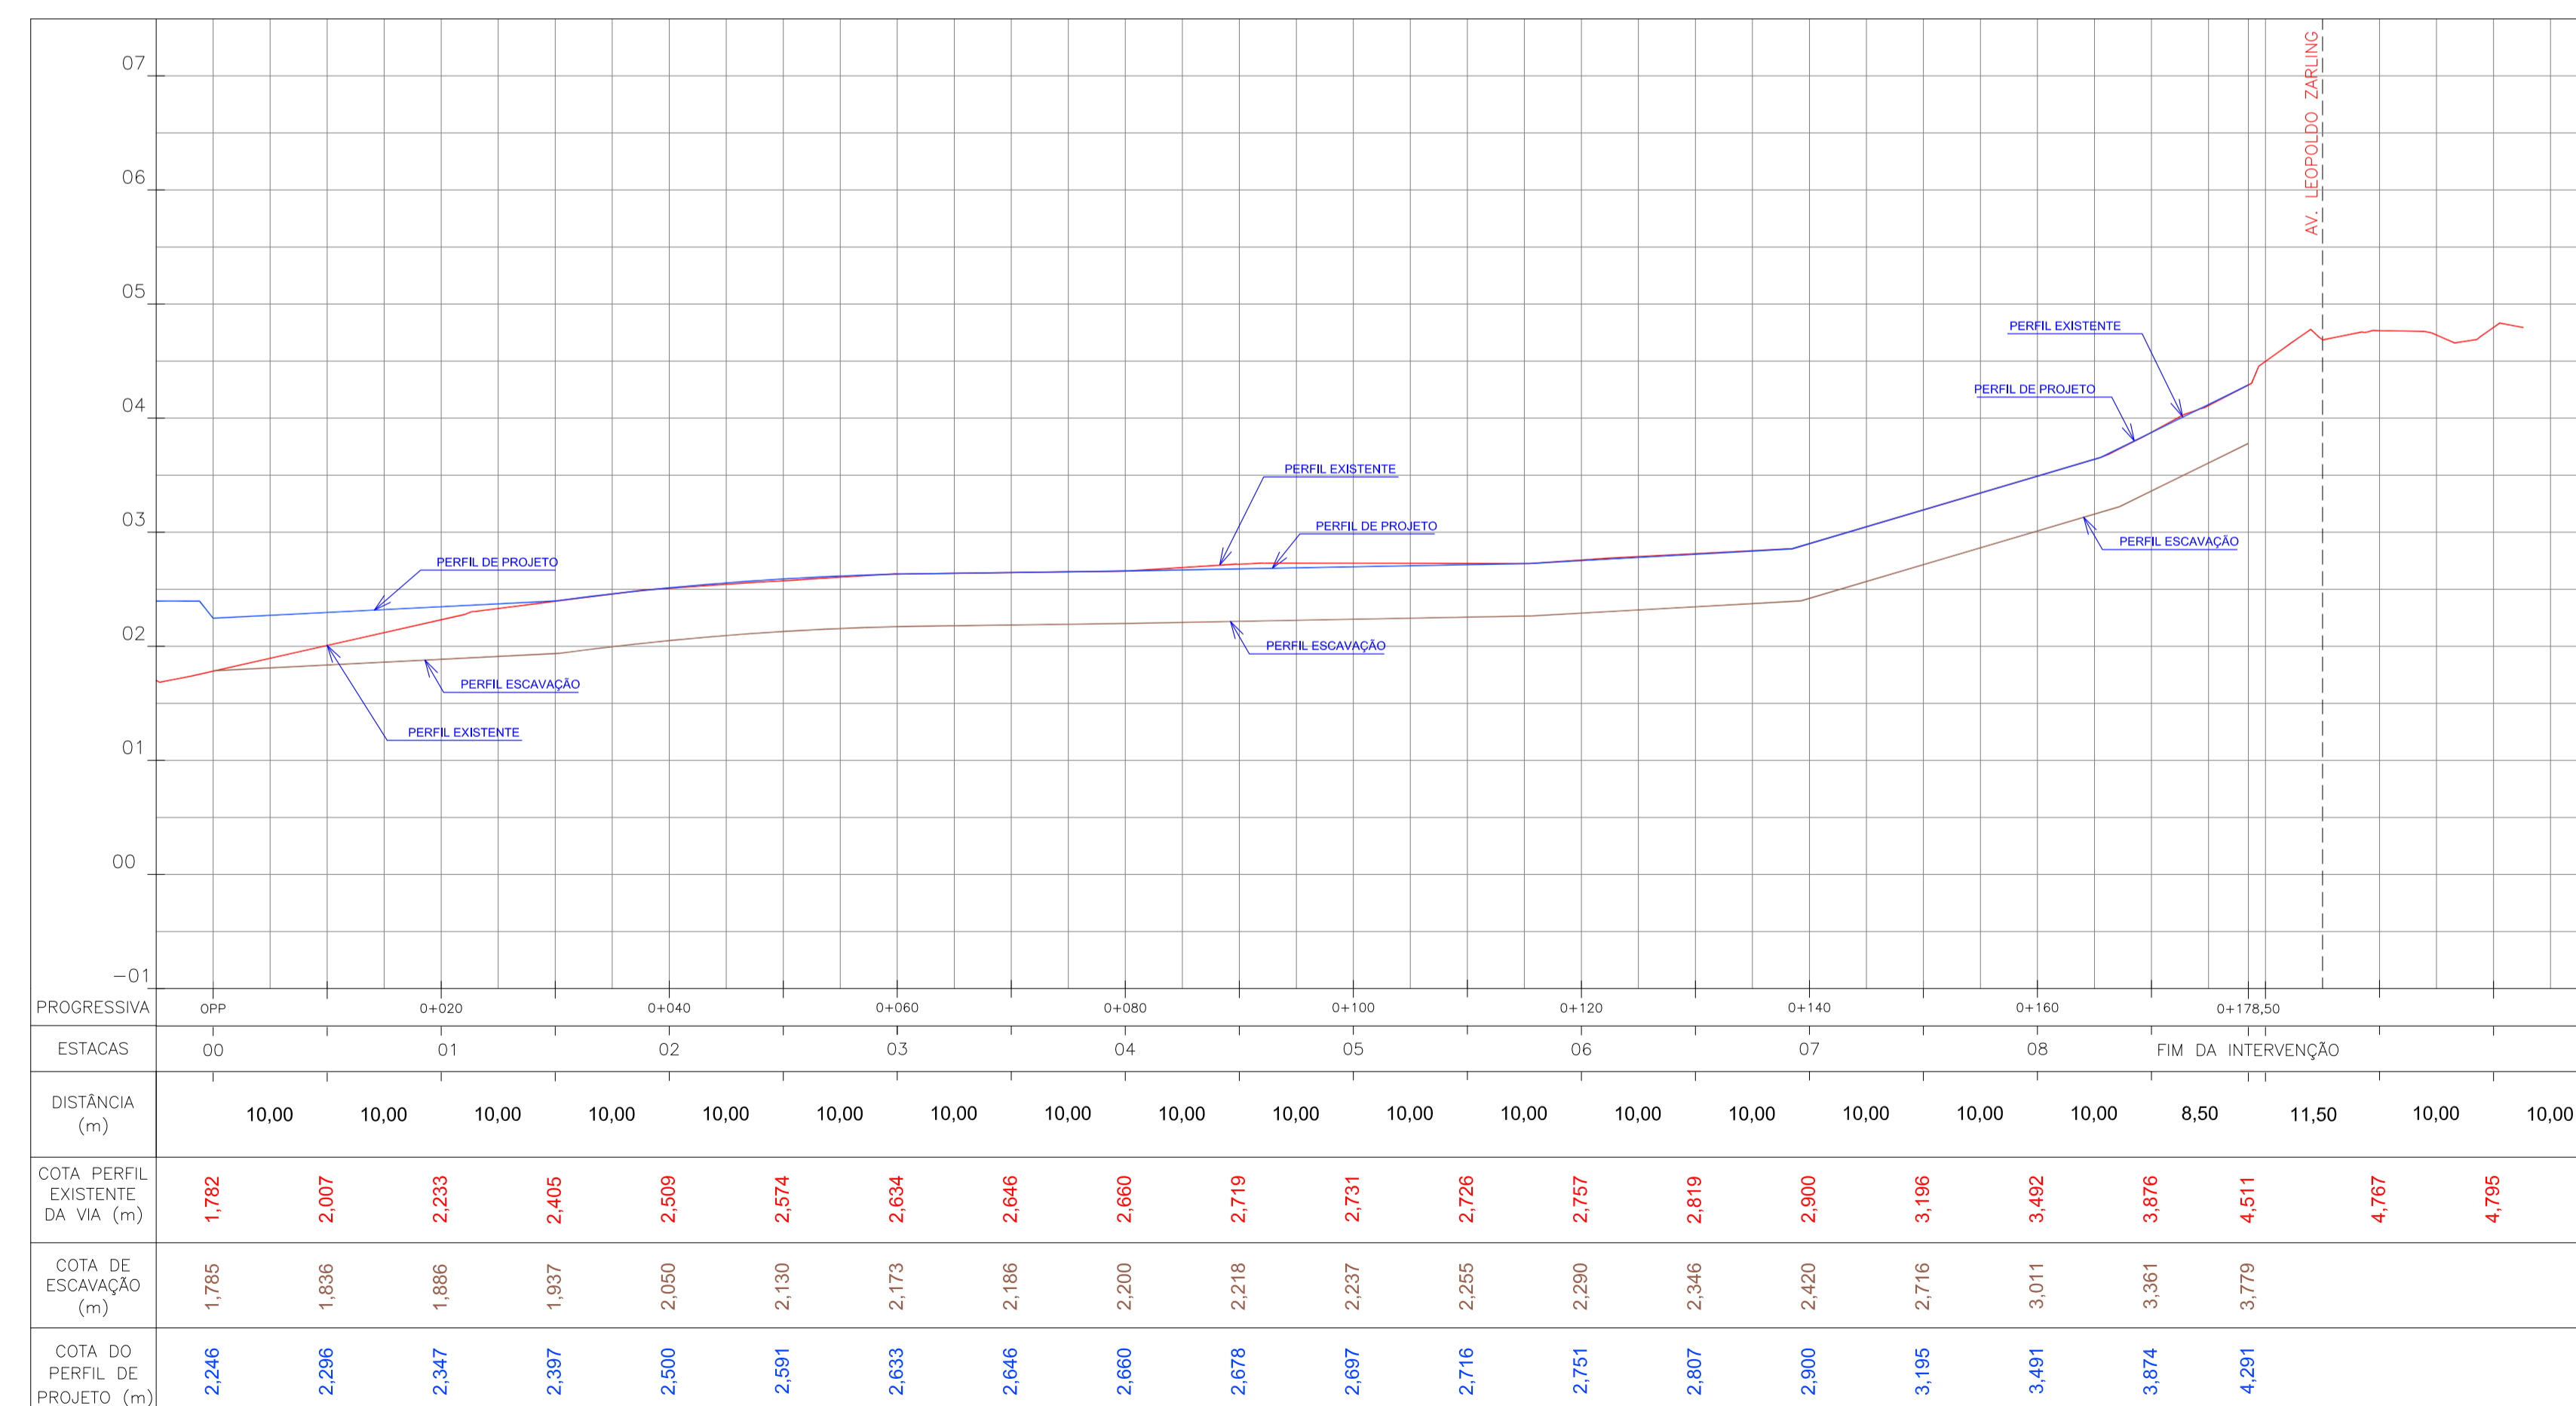


Perfil Longitudinal - Articulação 01
Escala H=1:500 / V=1:50

LEGENDA

- Levantamento - Arruamento
- Levantamento - Edificação
- Levantamento - Cerca
- Levantamento - Alamedado
- Levantamento - Cerca de madeira
- Levantamento - Cerca viva
- Levantamento - Curva de nível (mestra)
- Levantamento - Curva de nível (secundária)
- MC Levantamento - Marco Topográfico
- LX Levantamento - Lixeira
- CT Levantamento - Caixa de telefonia
- CE Levantamento - Caixa de energia
- Árvore Levantamento - Árvore
- Poste Levantamento - Poste
- Poste (a remover) Poste (a remover)
- Poste (relocado) Poste (relocado)
- Traçado projetual (Geométrico) Traçado projetual (Geométrico)
- Rebaixo de acesso (garagem) Rebaixo de acesso (garagem)
- Rampa (seta para cota inferior) Rampa (seta para cota inferior)
- Talude Talude
- Drenagem - BLG - Boca-de-lobo c/ grelha Drenagem - BLG - Boca-de-lobo c/ grelha
- Drenagem - CP - Caixa de passagem Drenagem - CP - Caixa de passagem
- Drenagem - PV - Poço de visita Drenagem - PV - Poço de visita
- Mangue Mangue
- A remover (Paver) A remover (Paver)
- A remover (Asfalto) A remover (Asfalto)
- A remover (Concreto) A remover (Concreto)

MAPA CHAVE

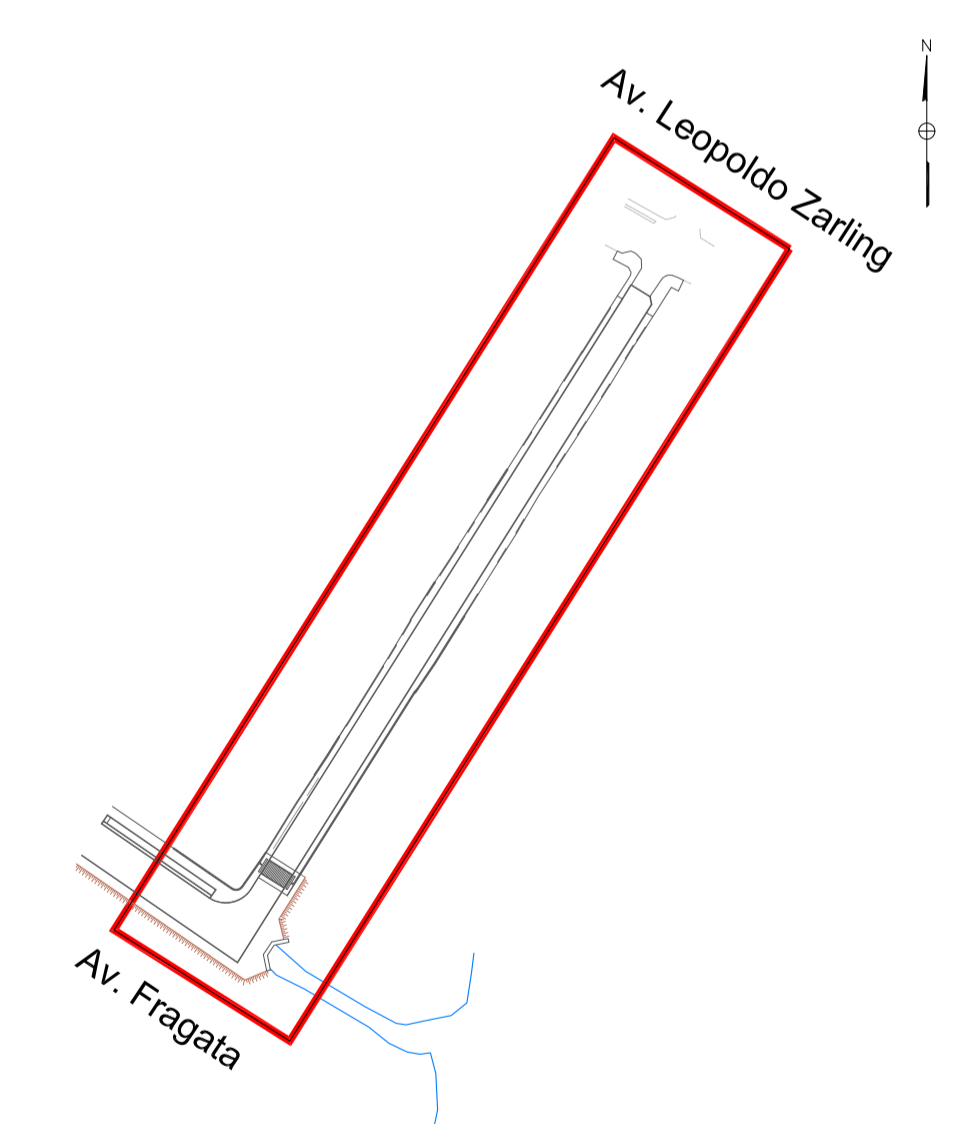

Rev_00	Emissão Inicial - Projeto Executivo	JLJFJ	Junho/2020
Nº	Registro de Modificações	Visto	Data
<p>ESTADO DE SANTA CATARINA PREFEITURA MUNICIPAL DE BOMBINHAS</p>			
<p>Empreendimento: PAVIMENTAÇÃO DE VIAS URBANAS</p>			
<p>Proprietário / Local da Obra: Prefeitura Municipal de Bombinhas/SC - Rua Tiriba</p>			
Projeto:	Projeto Geométrico	Data:	Junho/2020
Desenho:	JLJFJ	Escala:	Indicada
Coordenação:	SGG	Plancha:	
<p>Articulação 01</p>		<p>G 01/01</p>	