


Drenagem Pluvial - Articulação 02  
Escala 1:500

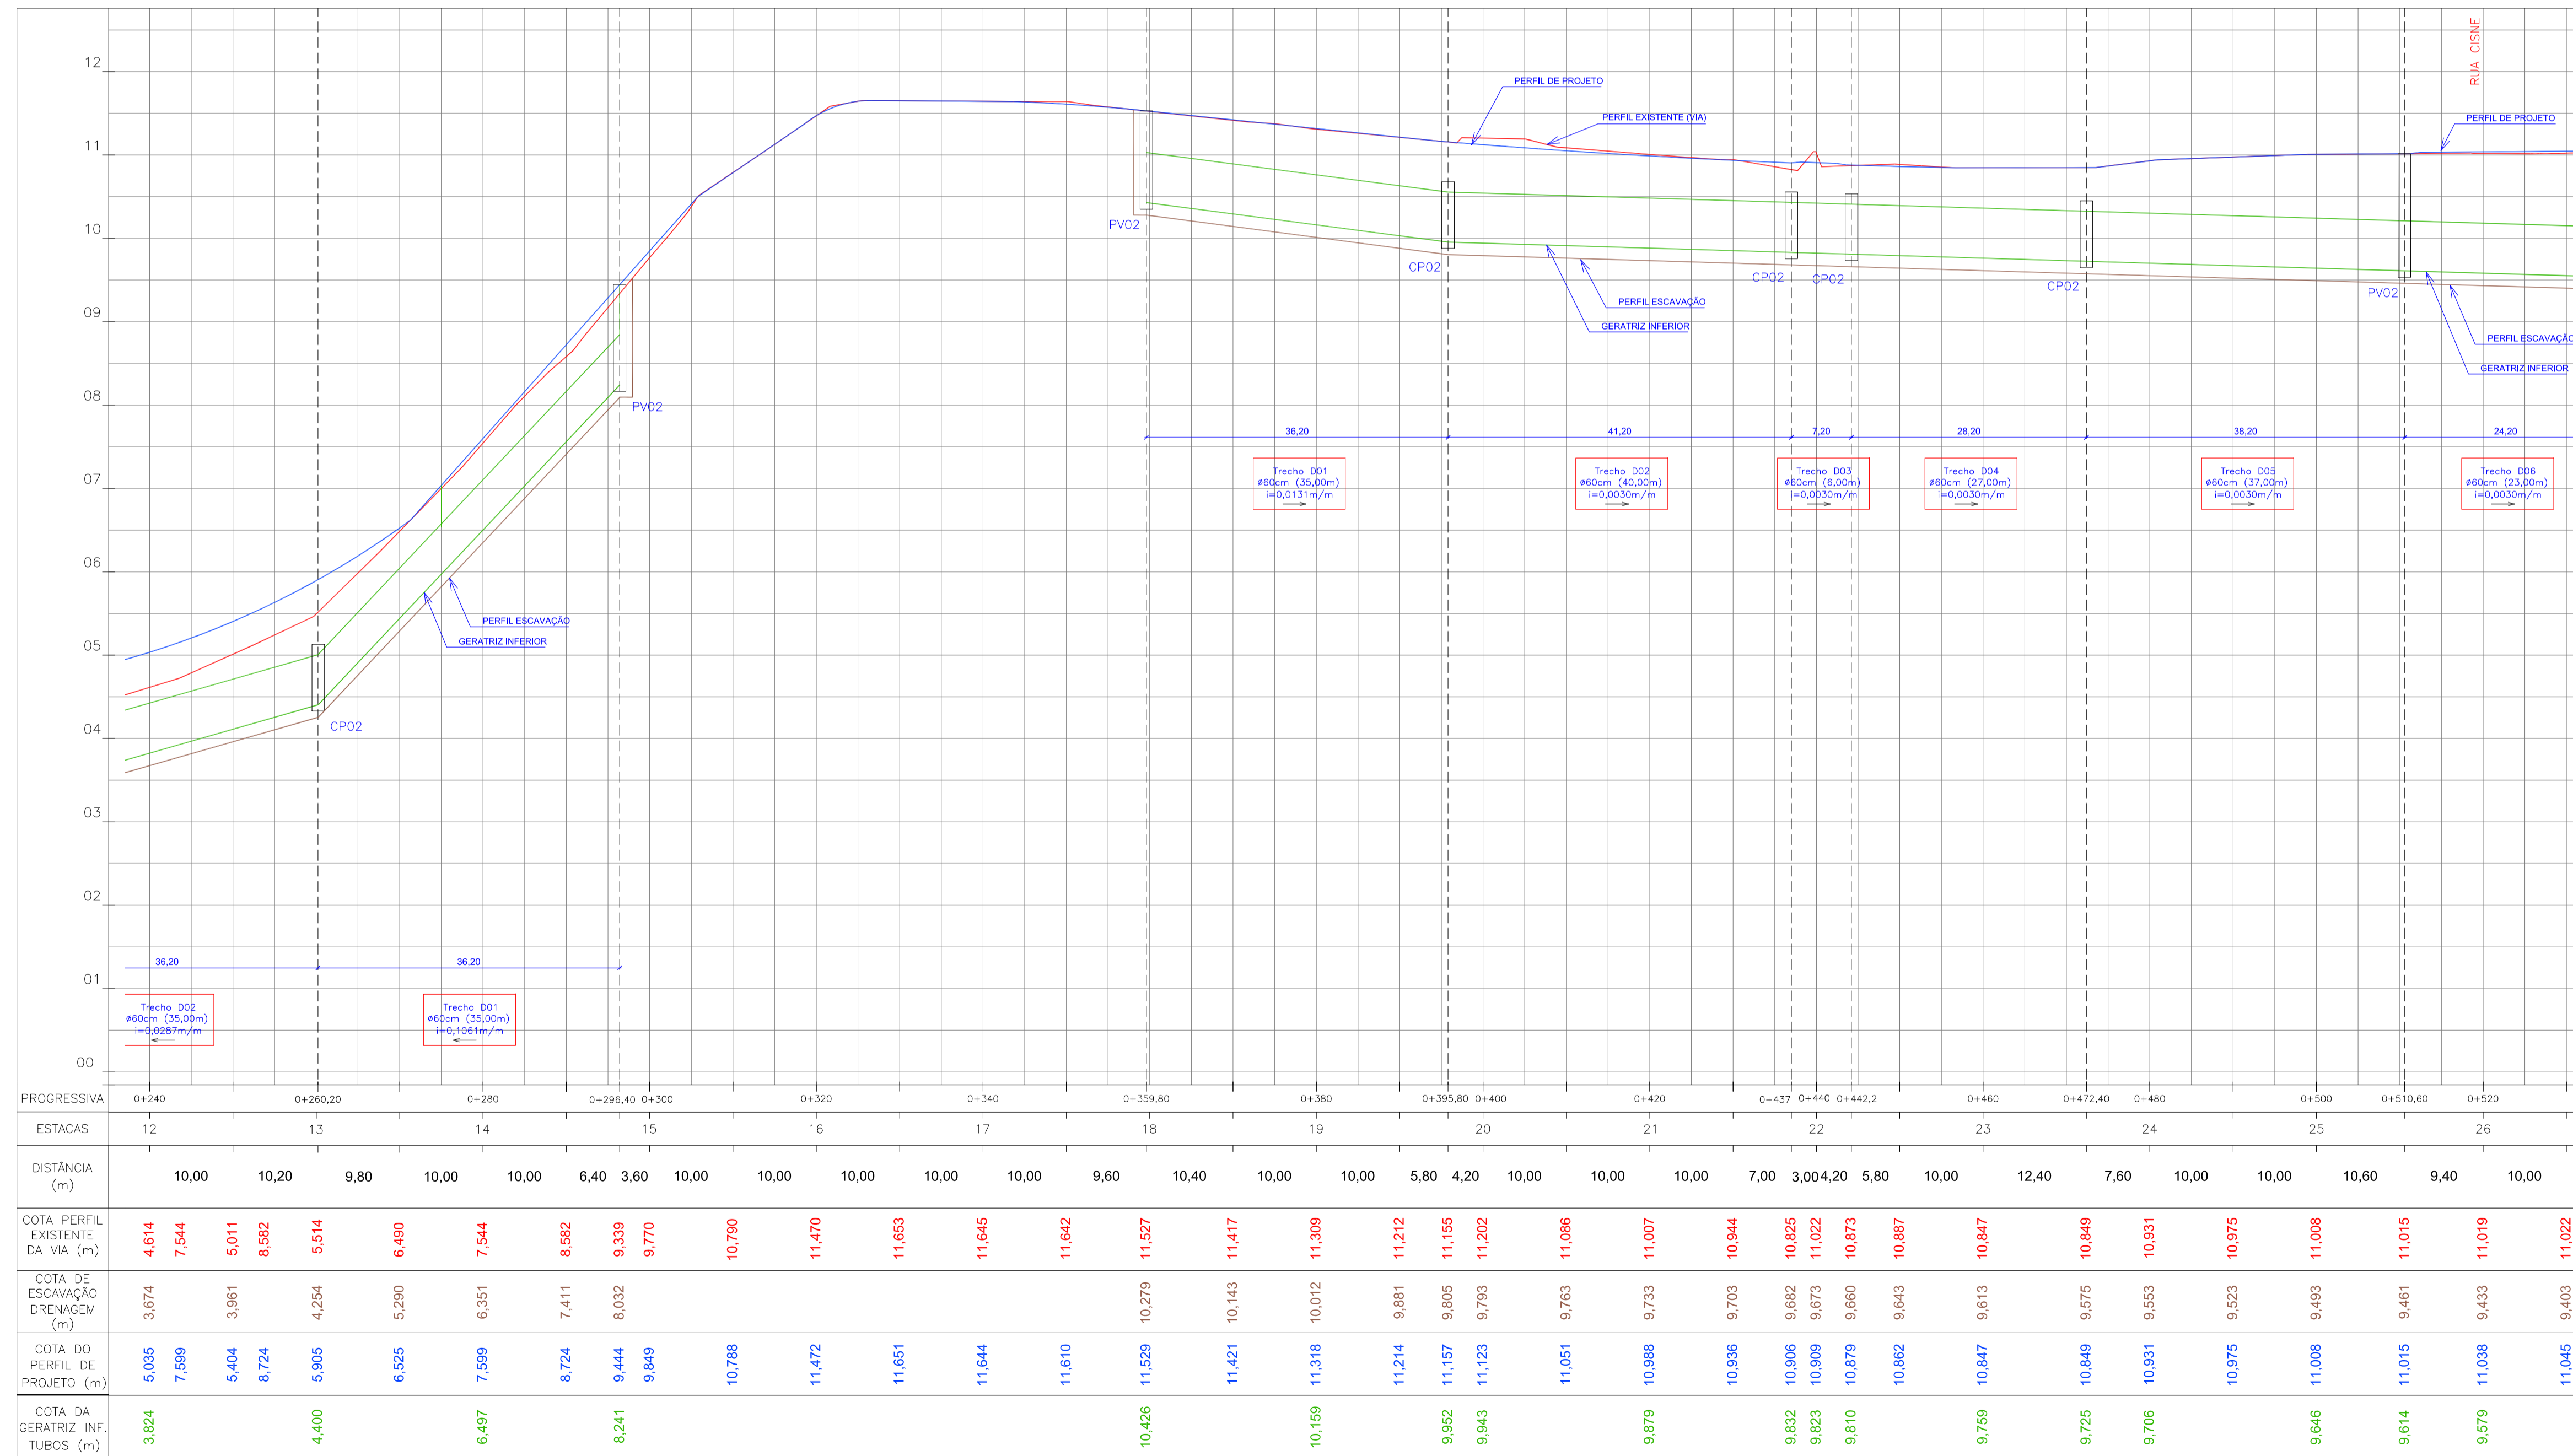


Perfil Longitudinal - Articulação 02  
Escala H=1:500 / V=1:50

LEGENDA

- POSTE DE ILUMINAÇÃO PÚBLICA
- CAIXA DE ELÉTRICA EXISTENTE
- CAIXA DE DRENAGEM EXISTENTE
- ✦ ÁRVORE EXISTENTE
- BORDO DE VIA EXISTENTE (LEVANTAMENTO)
- FECHAMENTO COM CERCA
- MURO / EDIFICAÇÃO
- ACESSO A LOTE
- SISTEMA DE DRENAGEM EXISTENTE
- CURSO HÍDRICO
- CURVA DE NÍVEL (INTERMEDIÁRIA)
- CURVA DE NÍVEL (MESTRA)
- ▨ TALUDE PROJETADO (CORTE)
- Projeto Drenagem Pluvial
- DRENAGEM - BOCA-DE-LOBO C/ GRELHA (BLG)
- DRENAGEM - POÇO DE VISITA (PV)
- DRENAGEM - CAIXA DE PASSAGEM (CP)
- DRENAGEM - BOCA-DE-BUEIRO (BB)
- DRENAGEM - TUBULAÇÃO (CONFORME Ø INDICADO)
- DRENAGEM - SENTIDO DO FLUXO DE DRENAGEM
- DRENAGEM - TUBULAÇÃO EXISTENTE

MAPA CHAVE

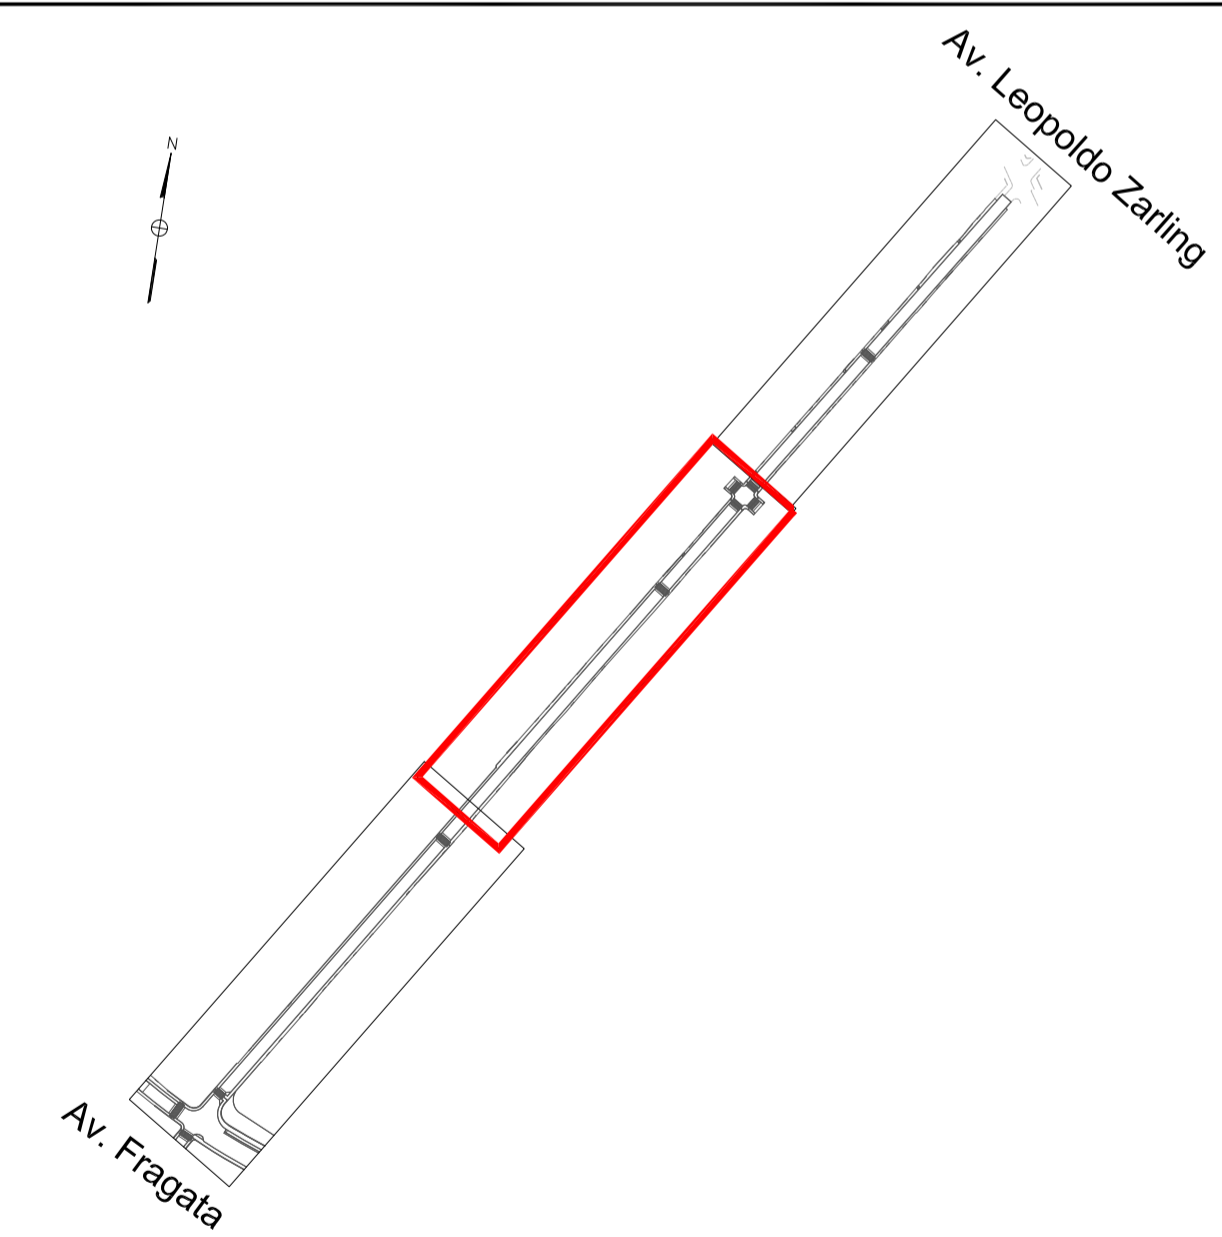

Rev_00	Emissão Inicial - Projeto Executivo	JLJFJ	Junho/2020
Nº	Registro de Modificações	Visto	Data
<p>ESTADO DE SANTA CATARINA <b>PREFEITURA MUNICIPAL DE BOMBINHAS</b></p>			
<p>Empreendimento: <b>PAVIMENTAÇÃO DE VIAS URBANAS</b></p>			
<p>Propriedade / Local da Obra: <b>Prefeitura Municipal de Bombinhas/SC - Rua Canário</b></p>			
Projeto:	Projeto de Drenagem Pluvial	Data:	Junho/2020
Desenho:	JLJFJ	Plancha:	Indicada
Coordenação:	SGG	Coordenação:	SGG
Articulação 02		<b>D</b> 02/04	