
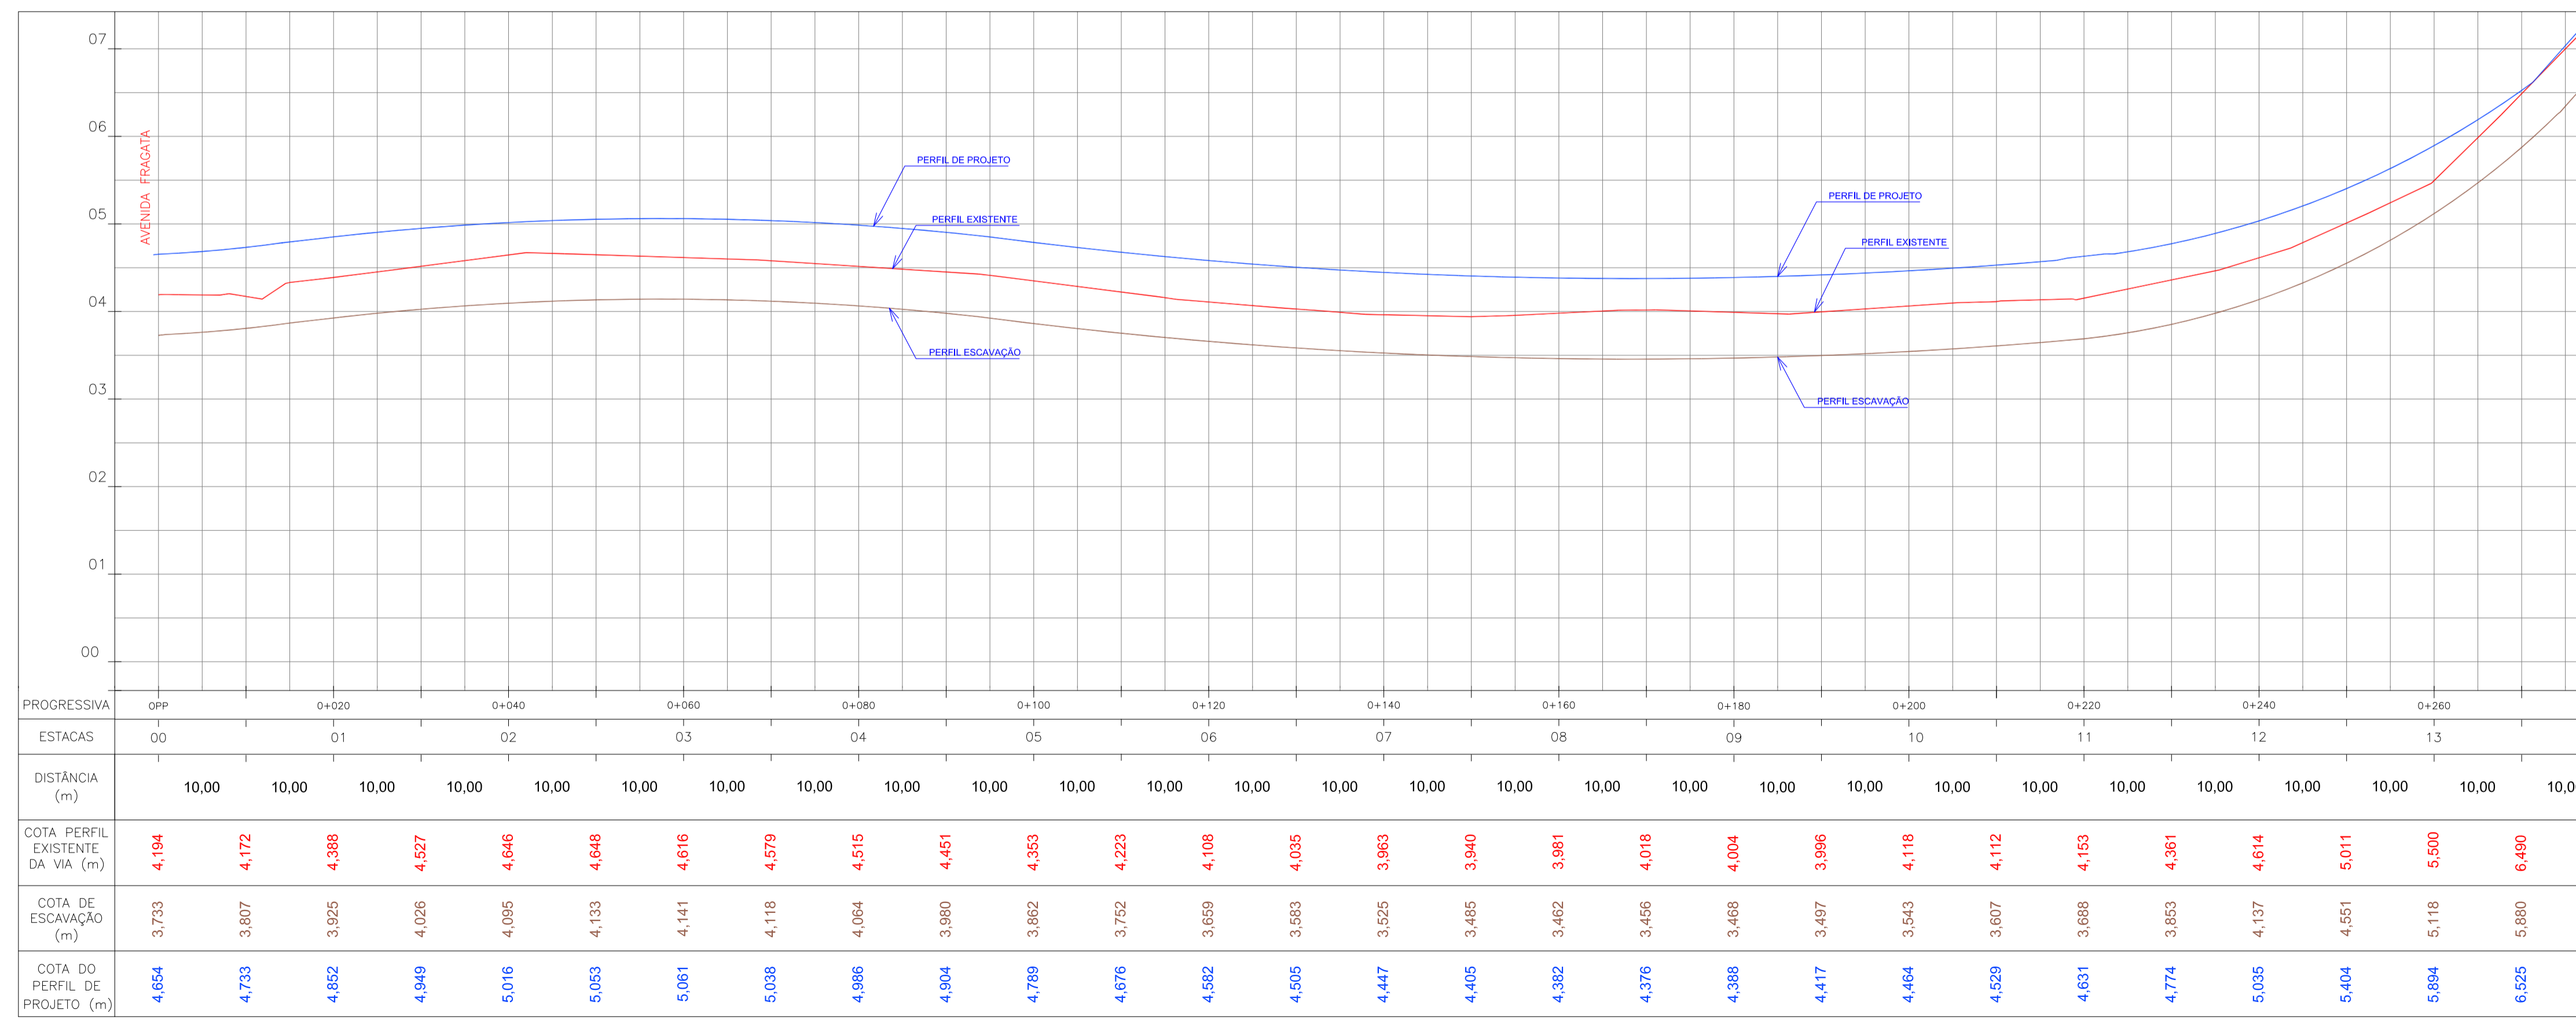


Projeto Geométrico - Articulação 01
Escala 1:500

LEGENDA

- Levantamento - Arruamento
- Levantamento - Edificação
- Levantamento - Cerca
- Levantamento - Alamedado
- Levantamento - Cerca de madeira
- Levantamento - Cerca viva
- Levantamento - Curva de nível (mestra)
- Levantamento - Curva de nível (secundária)
- MF Levantamento - Marco Topográfico
- Li Levantamento - Lixeira
- Ca Levantamento - Caixa de telefonia
- Ca Levantamento - Caixa de energia
- Ar Levantamento - Árvore
- Post Levantamento - Poste
- Post (a remover) Poste (a remover)
- Post (relocado) Poste (relocado)
- Traçado projetual (Geométrico) Traçado projetual (Geométrico)
- Rebaixo de acesso (garagem) Rebaixo de acesso (garagem)
- Rampa (seta para cota inferior) Rampa (seta para cota inferior)
- Talude Talude
- Drenagem - BLG - Boca-de-lobo c/ grelha Drenagem - BLG - Boca-de-lobo c/ grelha
- Drenagem - CP - Caixa de passagem Drenagem - CP - Caixa de passagem
- Drenagem - PV - Poço de visita Drenagem - PV - Poço de visita
- Mangue Mangue
- A remover (Paver) A remover (Paver)
- A remover (Asfalto) A remover (Asfalto)
- A remover (Concreto) A remover (Concreto)

MAPA CHAVE

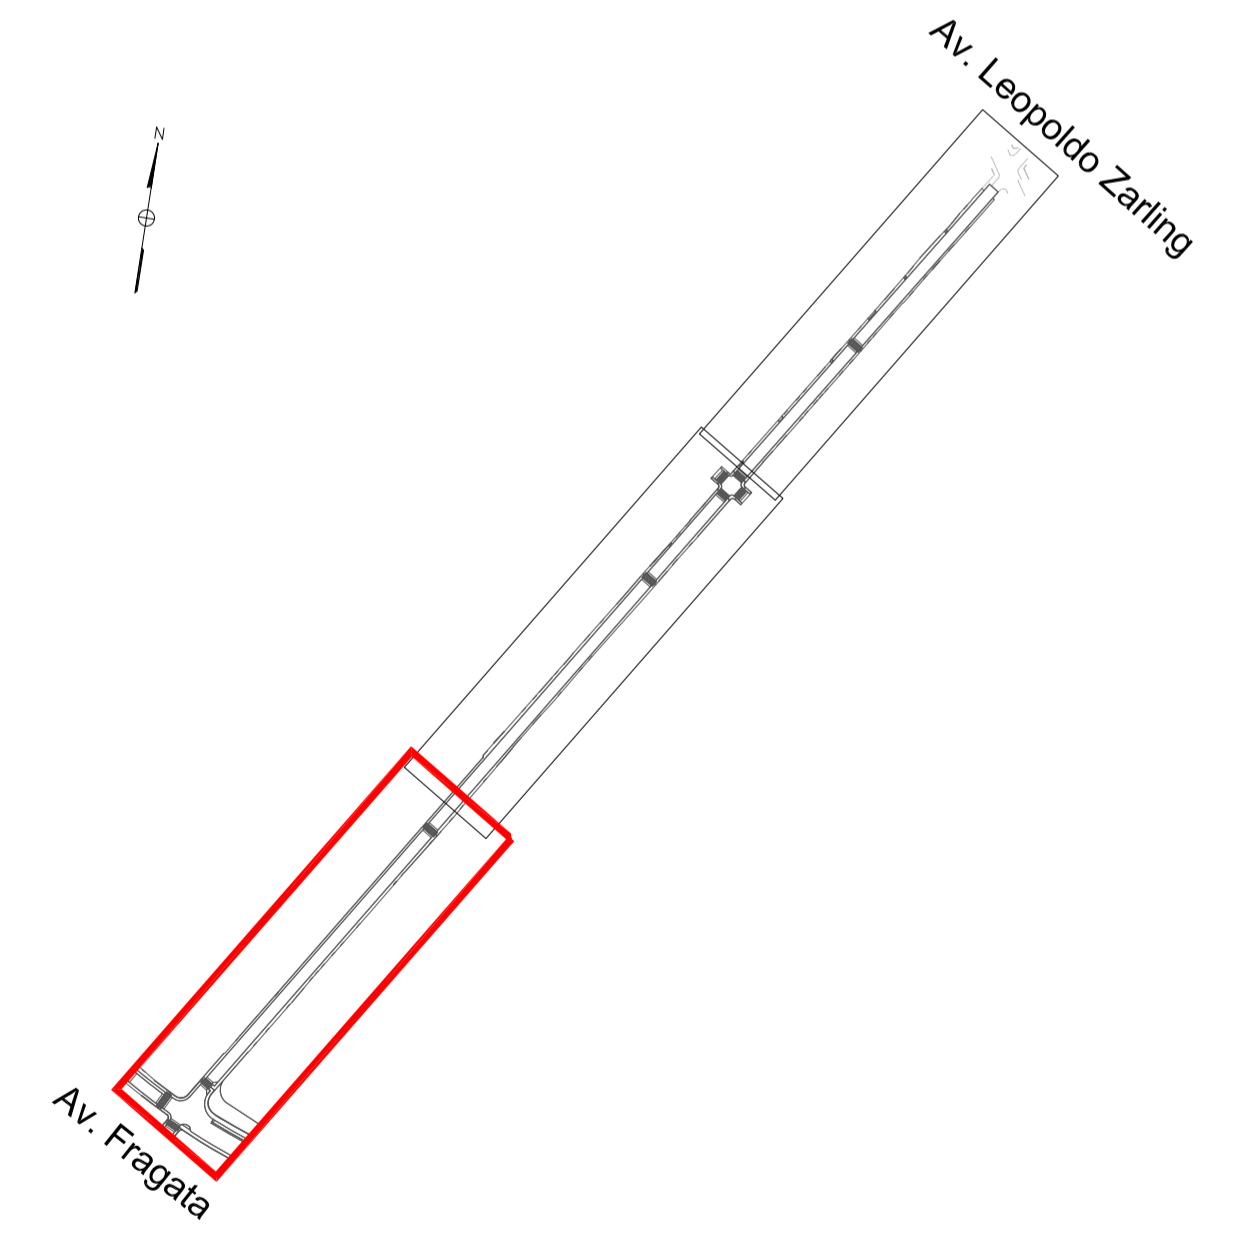

Perfil Longitudinal - Articulação 01
Escala H=1:500 / V=1:50

Rev_00	Emissão Inicial - Projeto Executivo	JL/FJ	Junho/2020
Nº	Registro de Modificações	Visto	Data
ESTADO DE SANTA CATARINA PREFEITURA MUNICIPAL DE BOMBINHAS			
PAVIMENTAÇÃO DE VIAS URBANAS			
Prefeitura Municipal de Bombinhas/SC - Rua Canário			
Projeto:	Projeto Geométrico	Data:	Junho/2020
Desenho:	JL/FJ	Plancha:	Indicada
Coordenação:	SGG	G	
01/03			