


Projeto Geométrico - Articulação 02
Escala 1:500

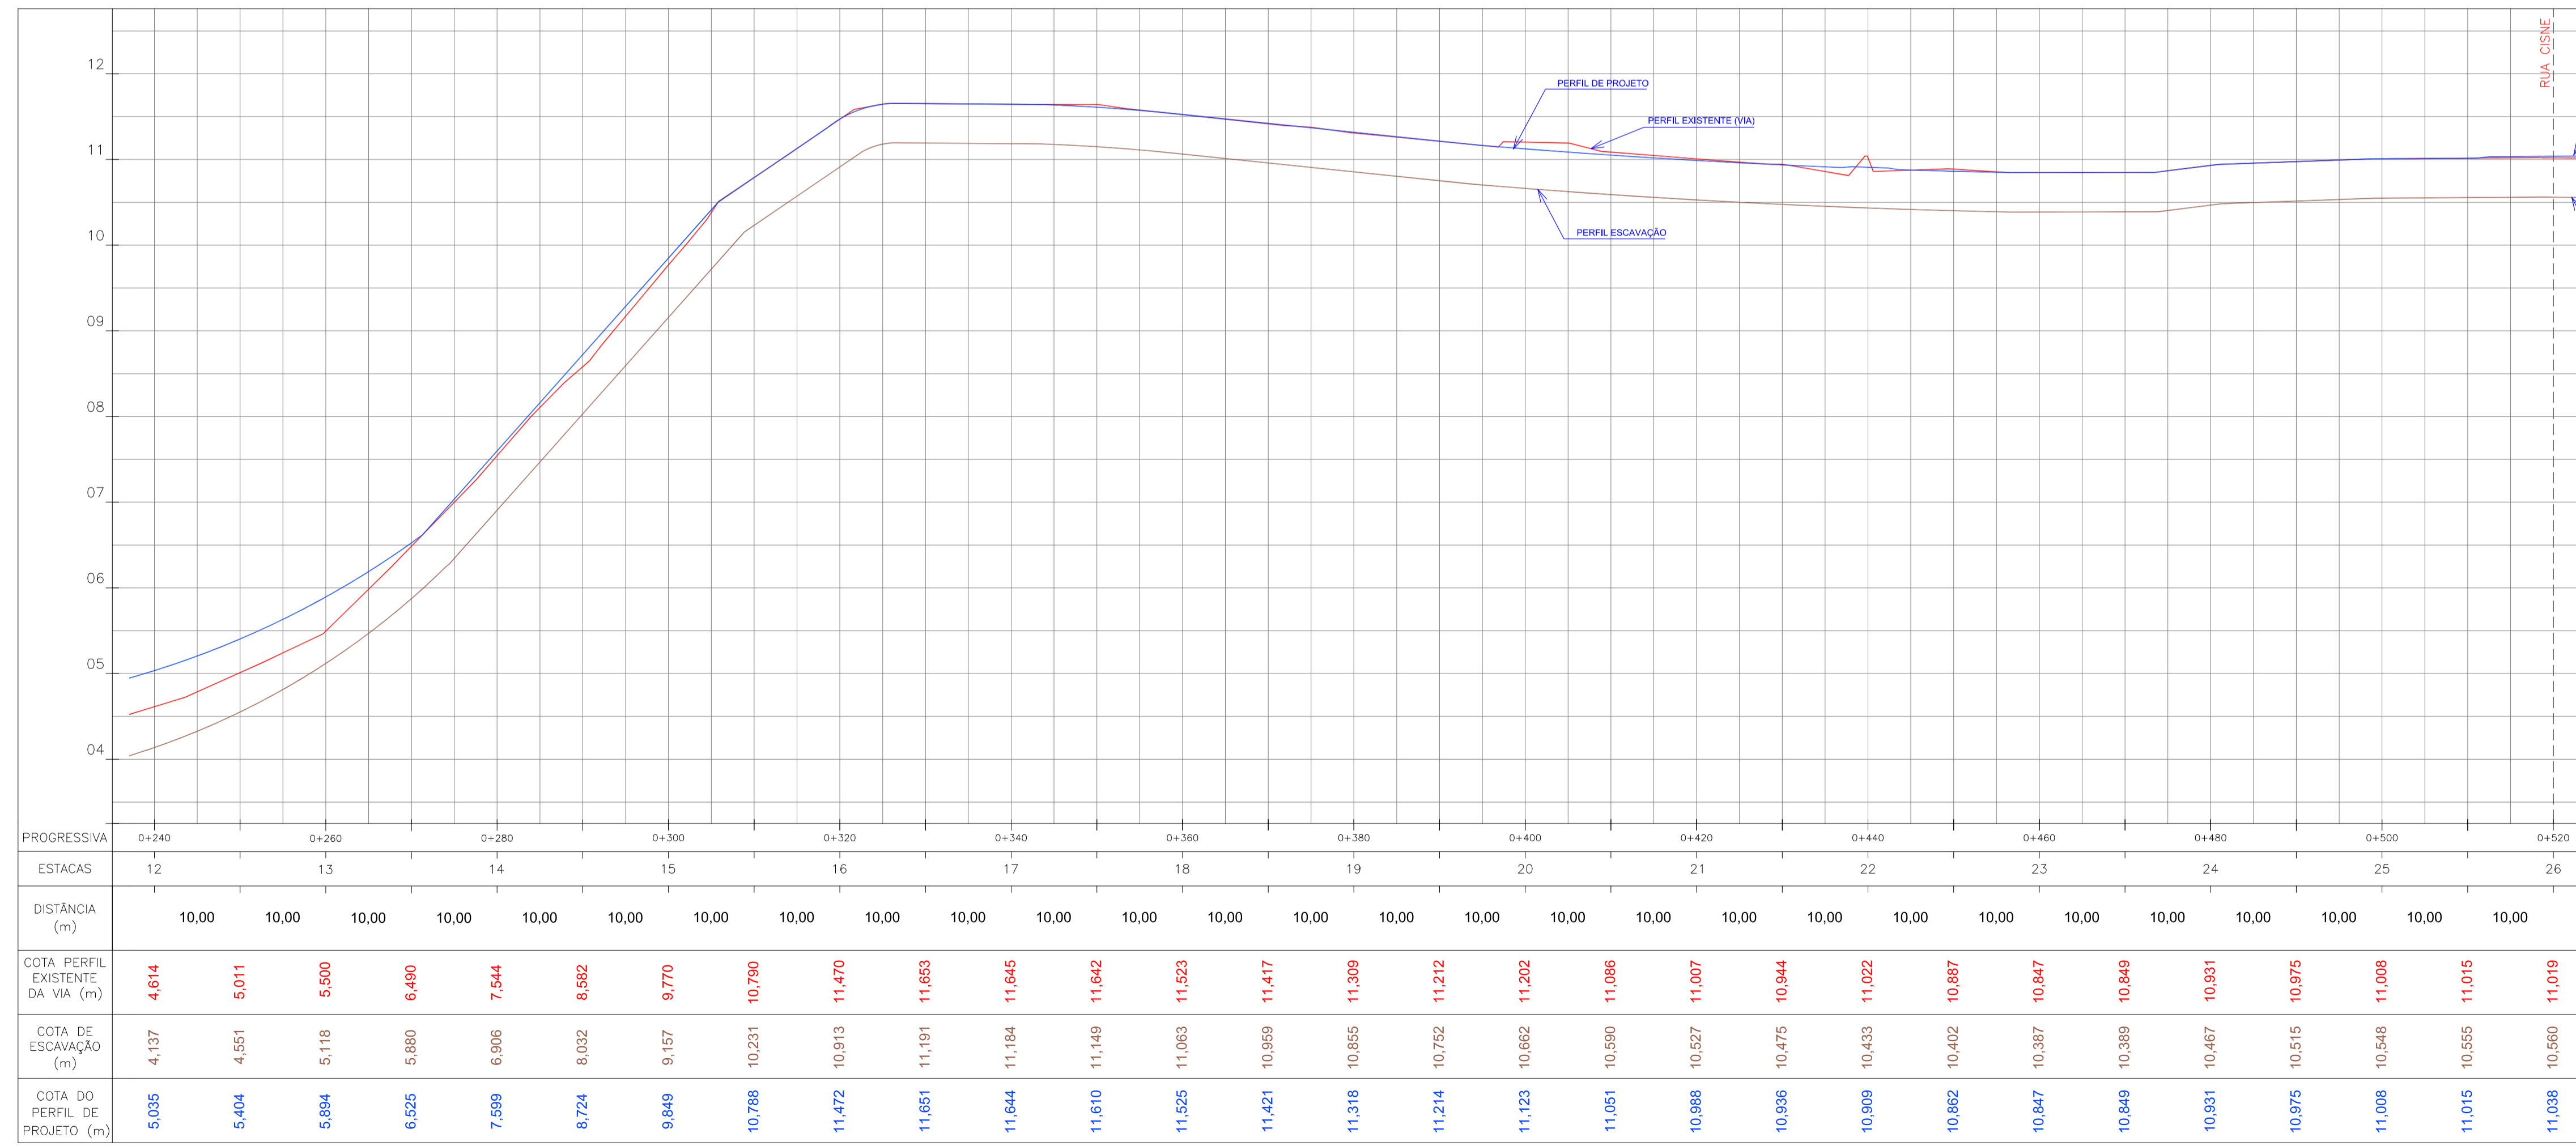


Perfil Longitudinal - Articulação 02
Escala H=1:500 / V=1:50

LEGENDA

- Levantamento - Arruamento
- Levantamento - Edificação
- Levantamento - Cerca
- Levantamento - Alamedado
- Levantamento - Cerca de madeira
- Levantamento - Cerca viva
- Levantamento - Curva de nível (mestra)
- Levantamento - Curva de nível (secundária)
- MF Levantamento - Marco Topográfico
- Li Levantamento - Lixeira
- CT Levantamento - Caixa de telefonia
- CE Levantamento - Caixa de energia
- Ar Levantamento - Árvore
- PO Levantamento - Poste
- PO (a remover) Poste (a remover)
- PR Poste (relocado)
- Traçado projetual (Geométrico)
- Rebaixo de acesso (garagem)
- Rampa (seta para cota inferior)
- ||||| Talude
- Drenagem - BLG - Boca-de-lobo c/ grelha
- ☒ Drenagem - CP - Caixa de passagem
- ☒ Drenagem - PV - Poço de visita
- Mangue
- A remover (Paver)
- A remover (Asfalto)
- A remover (Concreto)

MAPA CHAVE

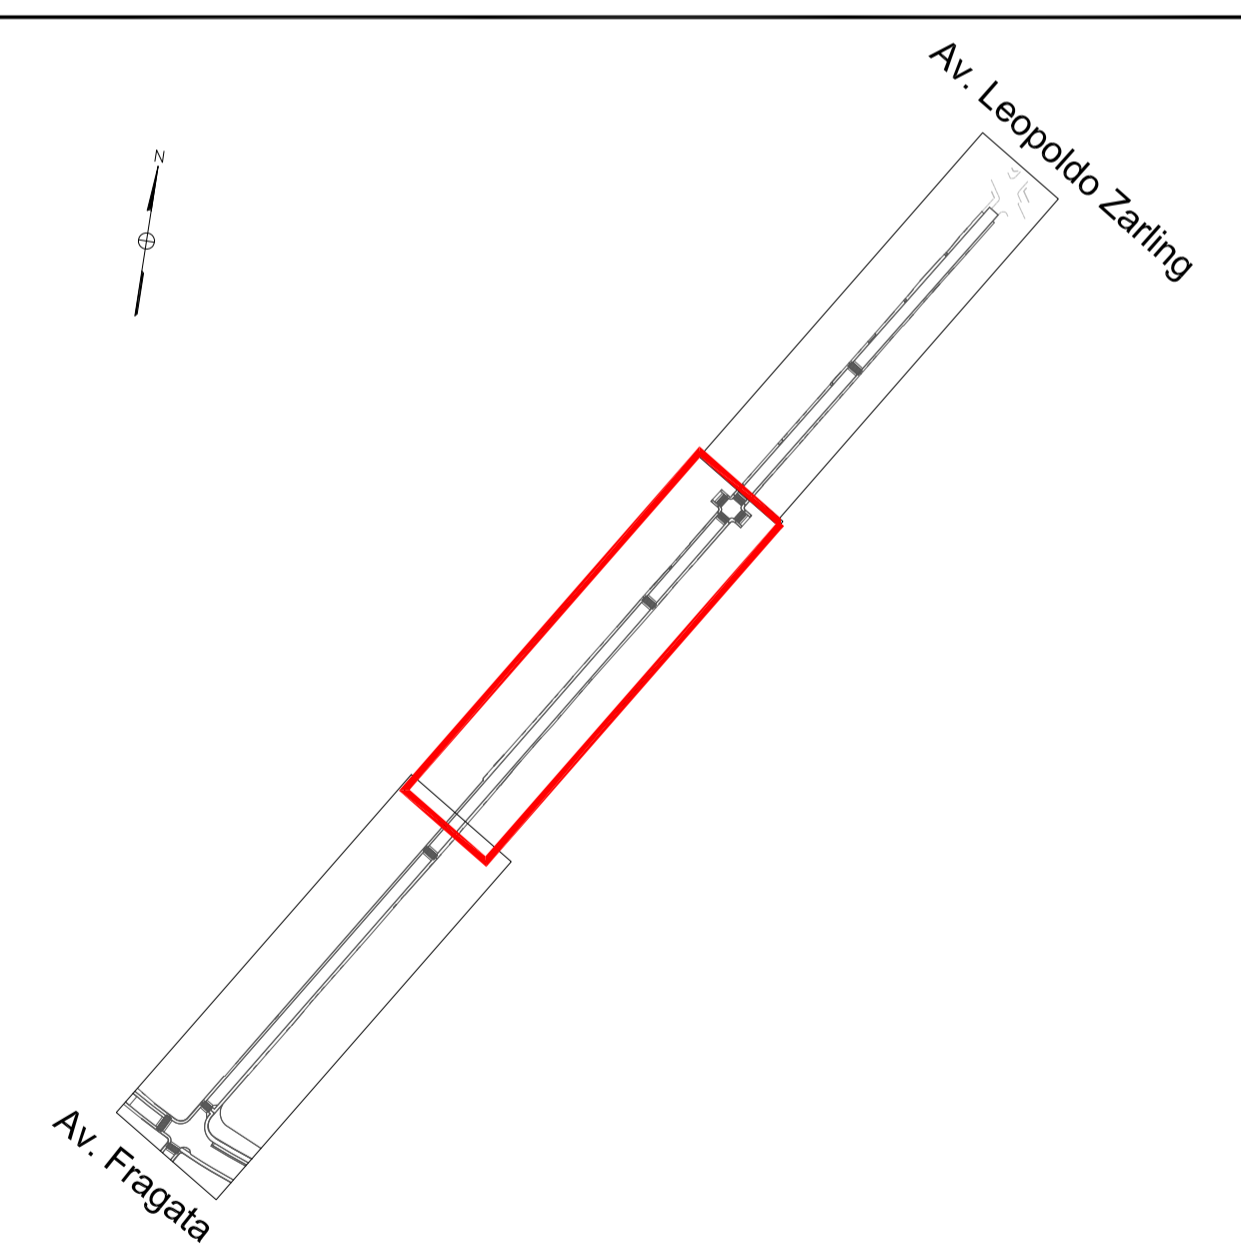

Rev_00	Emissão Inicial - Projeto Executivo	JL/FJ	Junho/2020
Nº	Registro de Modificações	Visto	Data
<p>Proprietário / Local da Obra:</p> <p>ESTADO DE SANTA CATARINA PREFEITURA MUNICIPAL DE BOMBINHAS</p>			
<p>Empreendimento:</p> <p>PAVIMENTAÇÃO DE VIAS URBANAS</p>			
<p>Proprietário / Local da Obra:</p> <p>Prefeitura Municipal de Bombinhas/SC - Rua Canário</p>			
Projeto:	Projeto Geométrico	Data:	Junho/2020
Desenho:	JL/FJ	Plancha:	Indicada
Coordenação:	SGG	<p>G</p> <p>02/03</p>	
<p>Articulação 02</p>			
<p>alleanza</p> <p>Sergio Guilherme Galvão Diretor de Engenharia Davi Nelson dos Santos Coordenador de Projetos Marcos Roberto Stamm Coordenador de Projetos Júlio Luiz de Figueiredo Junior Coordenador de Projetos</p>			