


Projeto Geométrico - Articulação 03
Escala 1:500

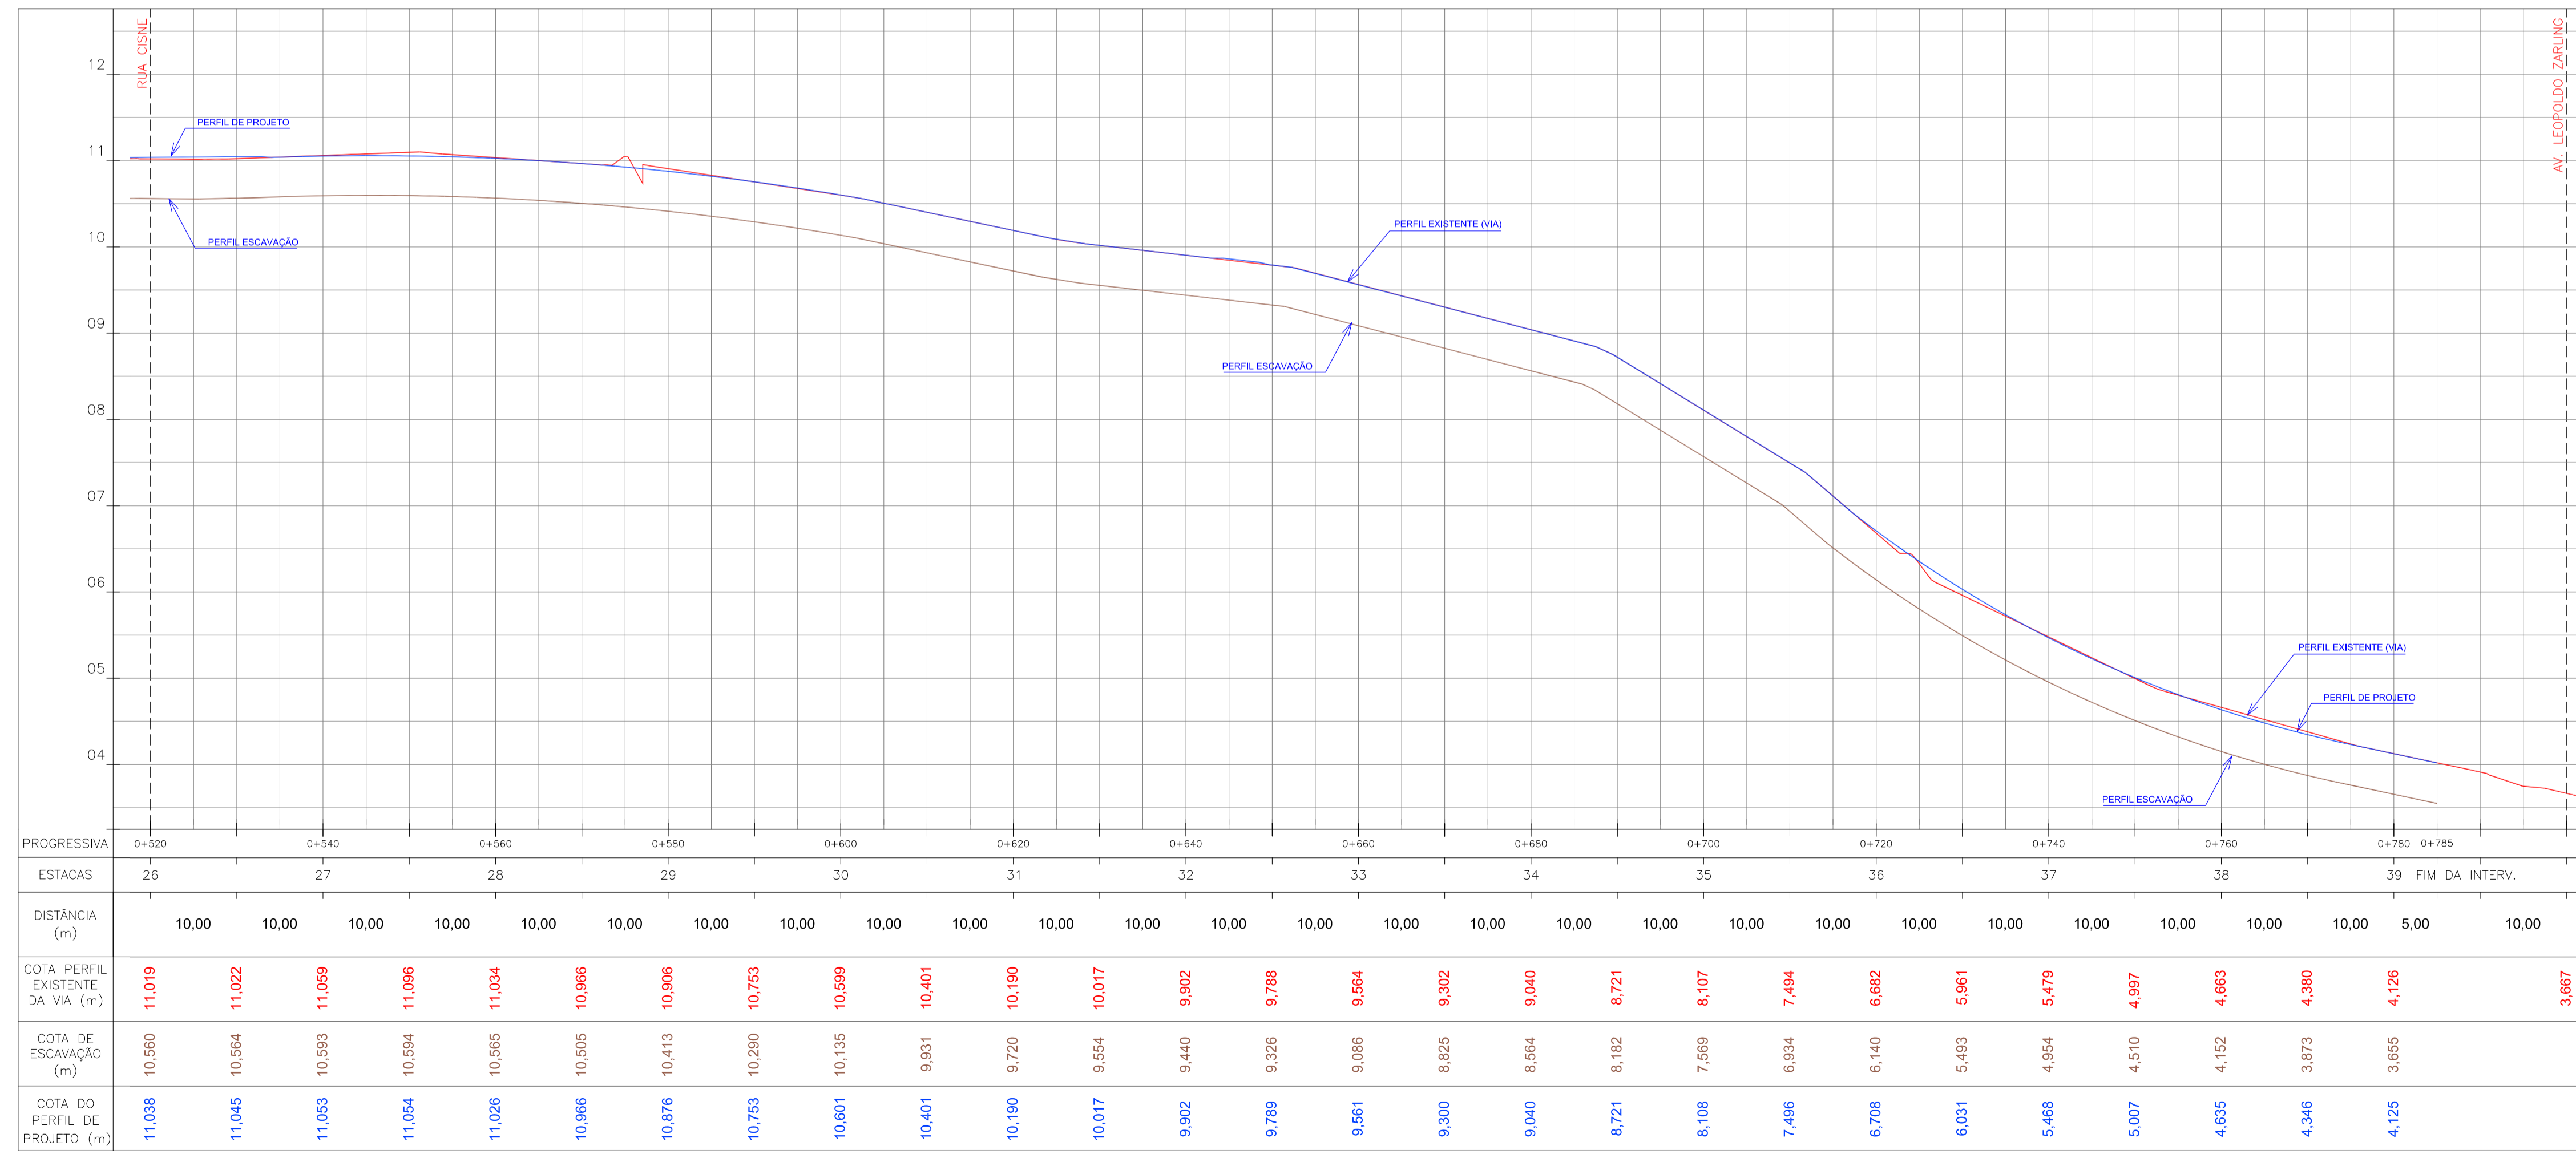


Perfil Longitudinal - Articulação 02
Escala H=1:500 / V=1:50

LEGENDA

- Levantamento - Arruamento
- Levantamento - Edificação
- Levantamento - Cerca
- Levantamento - Alamedado
- Levantamento - Cerca de madeira
- Levantamento - Cerca viva
- Levantamento - Curva de nível (mestra)
- Levantamento - Curva de nível (secundária)
- MC Levantamento - Marco Topográfico
- Lx Levantamento - Lixeira
- CT Levantamento - Caixa de telefonia
- CE Levantamento - Caixa de energia
- Ar Levantamento - Árvore
- P Levantamento - Poste
- P (a) Poste (a remover)
- P (r) Poste (relocado)
- T Levantamento - Traçado projetual (Geométrico)
- Ra Rebaixo de acesso (garagem)
- Ra (s) Rampa (seta para cota inferior)
- Talude
- BLG Drenagem - B.L.G - Boca-de-lobo c/ grelha
- CP Drenagem - C.P - Caixa de passagem
- PV Drenagem - P.V - Poço de visita
- M Mangue
- A (P) A remover (Paver)
- A (A) A remover (Asfalto)
- A (C) A remover (Concreto)

MAPA CHAVE

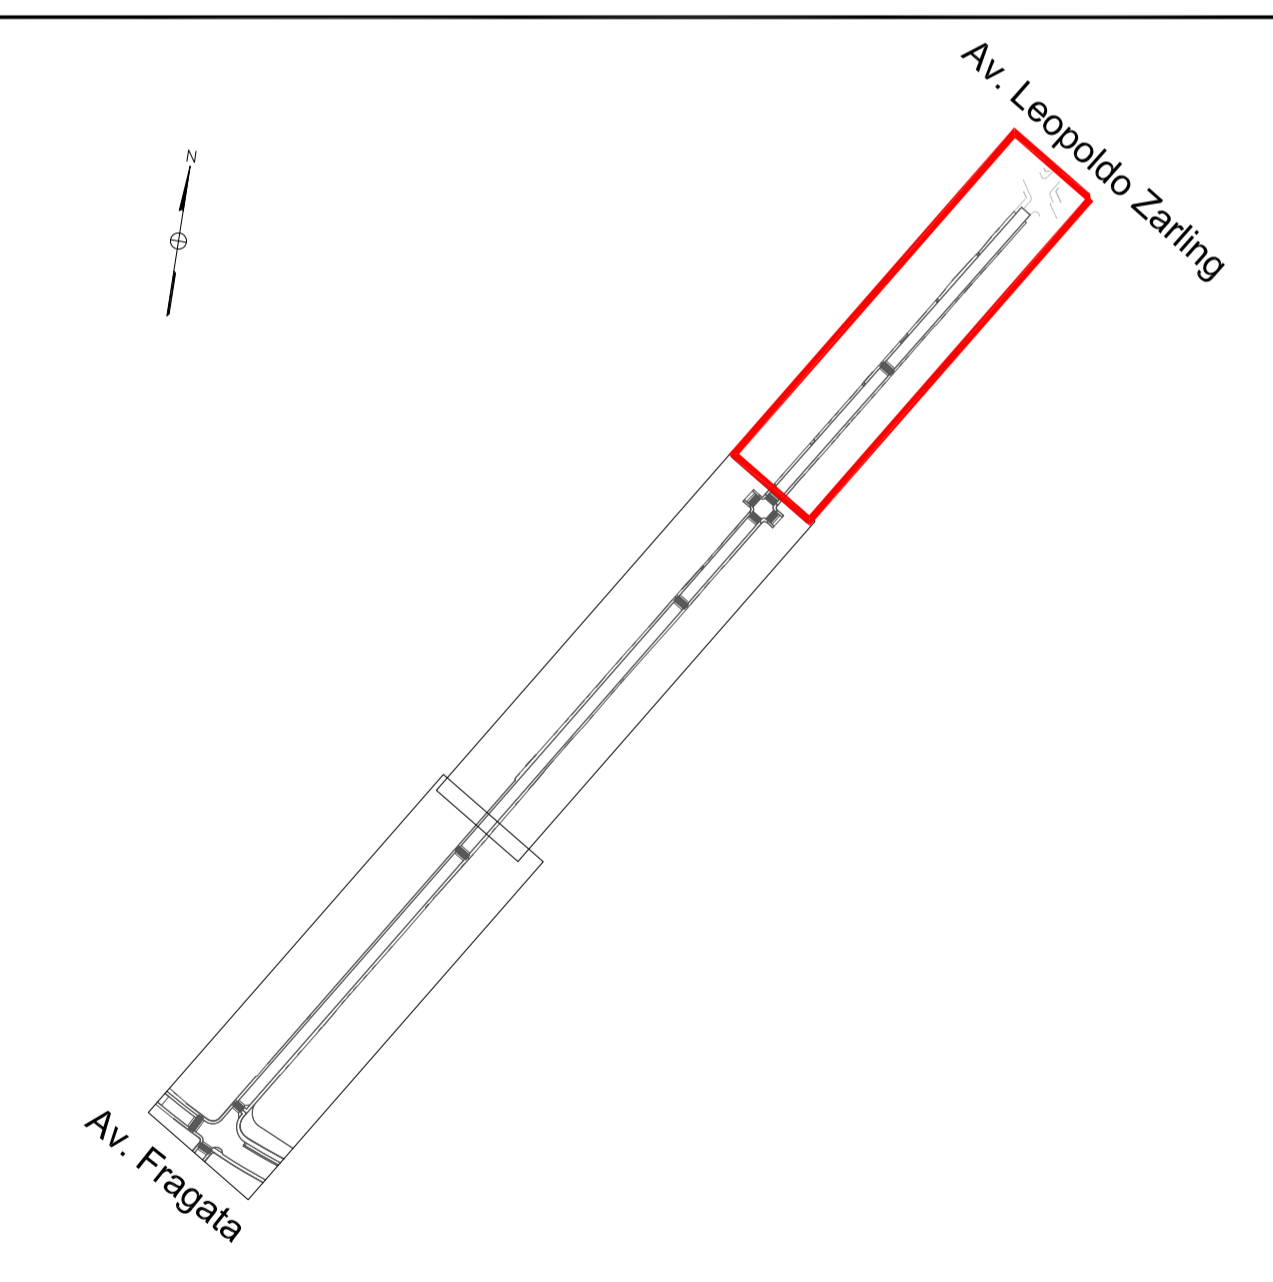

Rev_00	Emissão Inicial - Projeto Executivo	JL/FJ	Junho/2020
Nº	Registro de Modificações	Visto	Data
<p>Cliente: ESTADO DE SANTA CATARINA PREFEITURA MUNICIPAL DE BOMBINHAS</p>			
<p>Empreendimento: PAVIMENTAÇÃO DE VIAS URBANAS</p>			
<p>Proprietário / Local da Obra: Prefeitura Municipal de Bombinhas/SC - Rua Canário</p>			
Projeto:	Projeto Geométrico	Data:	Junho/2020
Desenho:	JL/FJ	Plancha:	Indicada
Coordenação:	SGG		
<p>Articulação 03</p>		<p>G 03/03</p>	
<p>alleanza</p>			