


LEGENDA	
LEVANTAMENTO TOPOGRÁFICO	
	Muro existente
	Edificação existente
	Cerca existente
	Meio-fio existente
	Vala ou curso d'água
PAVIMENTAÇÃO PISTA	
	Eixo do pavimento
	Estacas (de 20 em 20 metros)
	Limite da pavimentação/Linha do meio-fio externo
PERFIL LONGITUDINAL	
	Greide de pavimentação
	Greide natural
	Greide de areia
	Greide de corte e/ou de regularização
DRENAGEM PLUVIAL	
	Tubulação para executar
	Tubulação existente
	Sentido do escoamento da tubulação
	Poço de visita / Caixa de ligação para executar
	Poço de visita / Caixa de ligação existente
	Boca de lobo de grelha ou de gaveta para executar
	Boca de lobo de grelha ou de gaveta existente
	Boca de buero para executar
PAVIMENTAÇÃO CALÇADA	
	Meio-fio interno
	Rampa acesso das calçadas em concreto simples
EQUIPAMENTOS URBANOS	
	Poste existente

NOTAS:

- Todas as ligações de bocas de lobo serão com Ø30;
- Todas as obras de drenagem pluvial serão executadas dentro da faixa de domínio da via pública.

QUADRO ESTATÍSTICO	
Extensão da pavimentação	555,22 m
Largura da pavimentação	6,90 m
DRENAGEM PLUVIAL	
Tubo Ø30 cm	115,00 m
Tubo Ø60 cm	422,00 m
Tubo Ø120 cm	15,00 m
Poço de visita	6 und
Caixa de ligação	8 und
Boca de buero Ø60 cm	1 und
Boca de buero 2Ø120 cm	1 und
Boca de lobo de grelha	10 und
Boca de lobo de gaveta	18 und

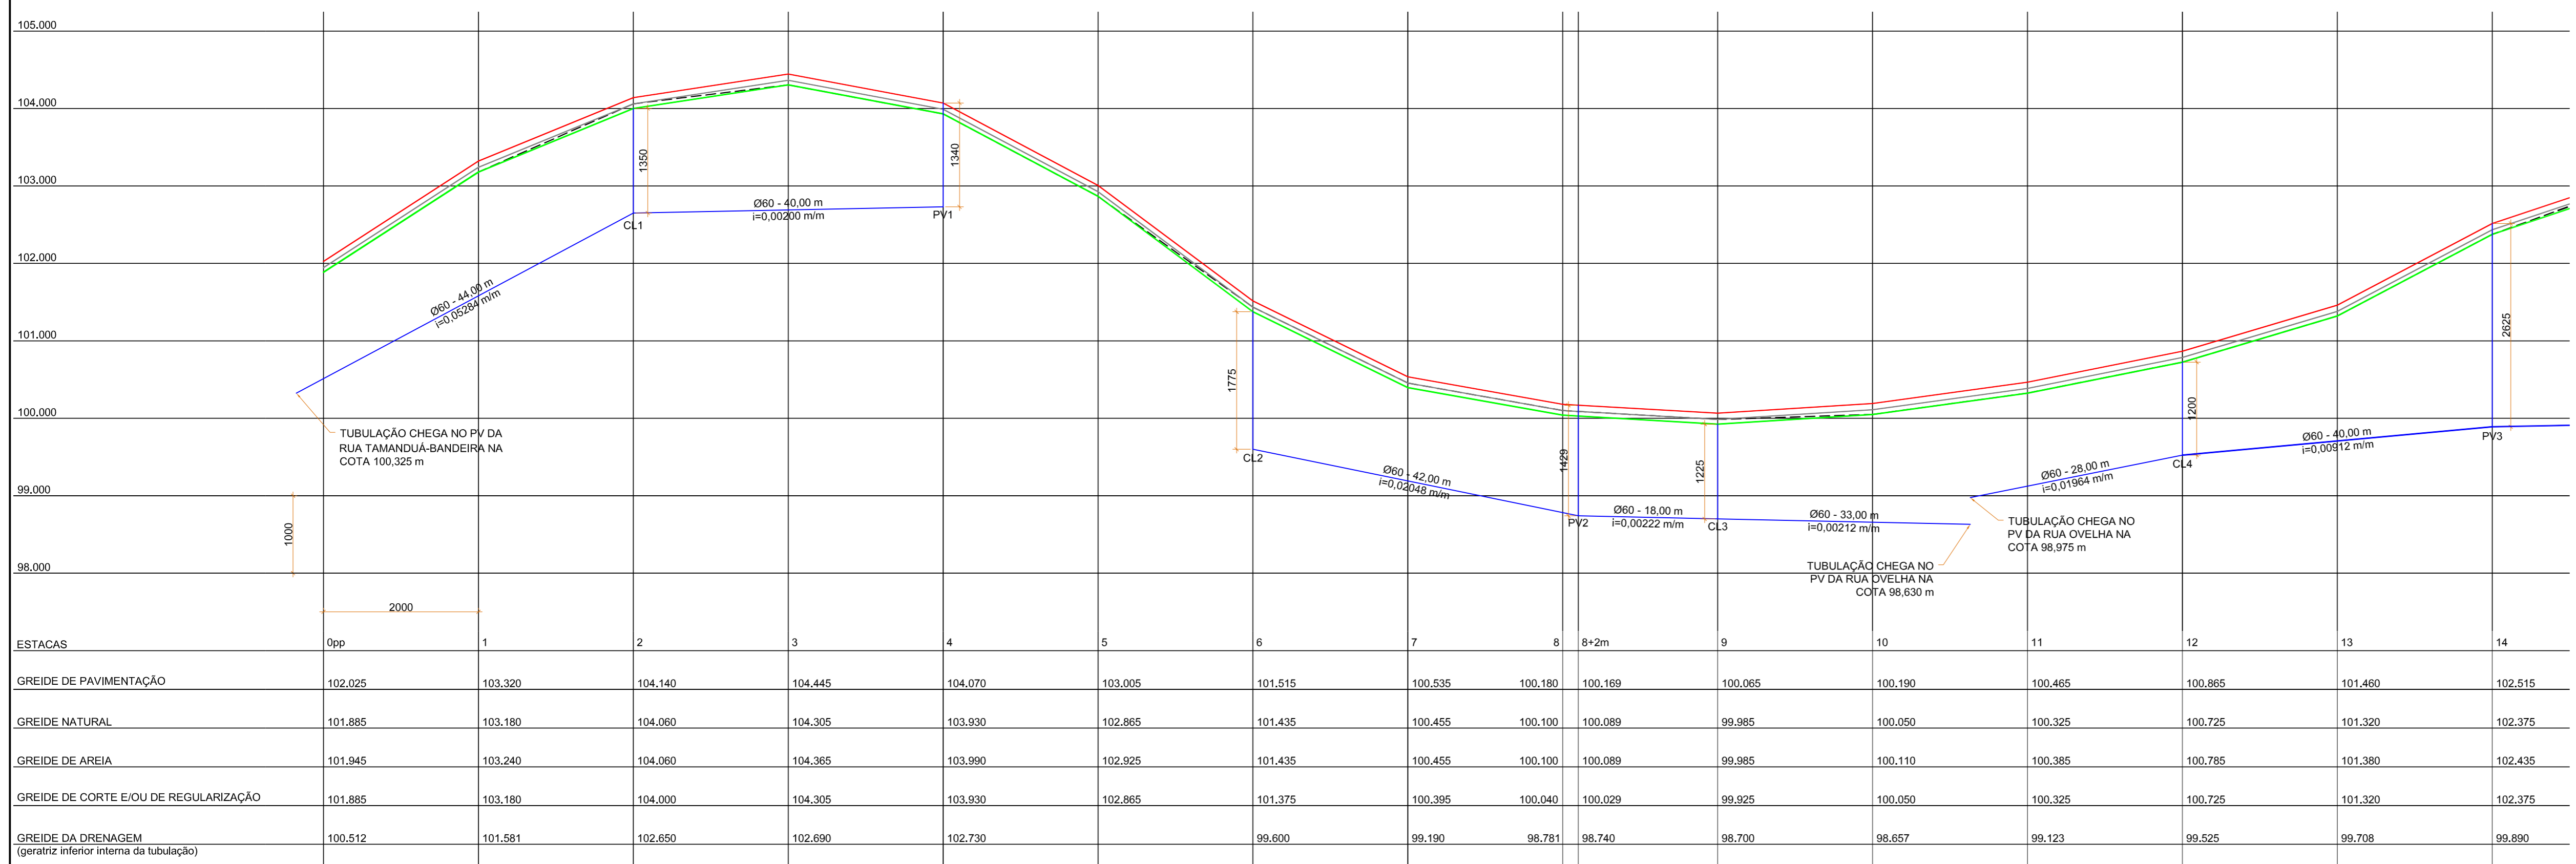

**PERFIL LONGITUDINAL**  
 ESCALA HORIZONTAL 1:500  
 ESCALA VERTICAL 1:50  
 ESTACAS 0pp a 14

1	Emissão inicial	03/2021	JSB
AÇÃO	DESCRIÇÃO	DATA	RESPONSÁVEL

**ASSOCIAÇÃO DOS MUNICÍPIOS DA REGIÃO DA FOZ DO RIO ITAJAI**  
 Rua Luiz Lopes Gonzaga, 1655 - Bairro São Vicente - CEP 88309-421 - Itajai-SC - CREA-SC 050.968-0  
 www.amfri.org.br engenharia@amfri.org.br amfri@amfri.org.br

**Prefeitura Municipal de Bombinhas**  
 Estado de Santa Catarina

**RUA ZEBRA - BAIRRO JOSÉ AMÂNDIO**

Data	Projeto	Conteúdo da Folha
Mar/2021	PAVIMENTAÇÃO COM LAJOTAS SEXTAVADAS, DRENAGEM PLUVIAL, CALÇADAS E SINALIZAÇÃO VIÁRIA	Planta de drenagem pluvial e perfil longitudinal
Escala	Estatística	
1/500	Vide quadro estatístico em prancha	
Desenho	Prefeitura Municipal	Responsável Técnico
Jacque		
Folha	Paulo Henrique Dalago Müller Prefeito(a) Municipal	Jacqueline Soares Barboza Engenheira Civil - CREA-SC 099.442-5
05/18		