



PLANTA DRENAGEM
ESCALA 1:500

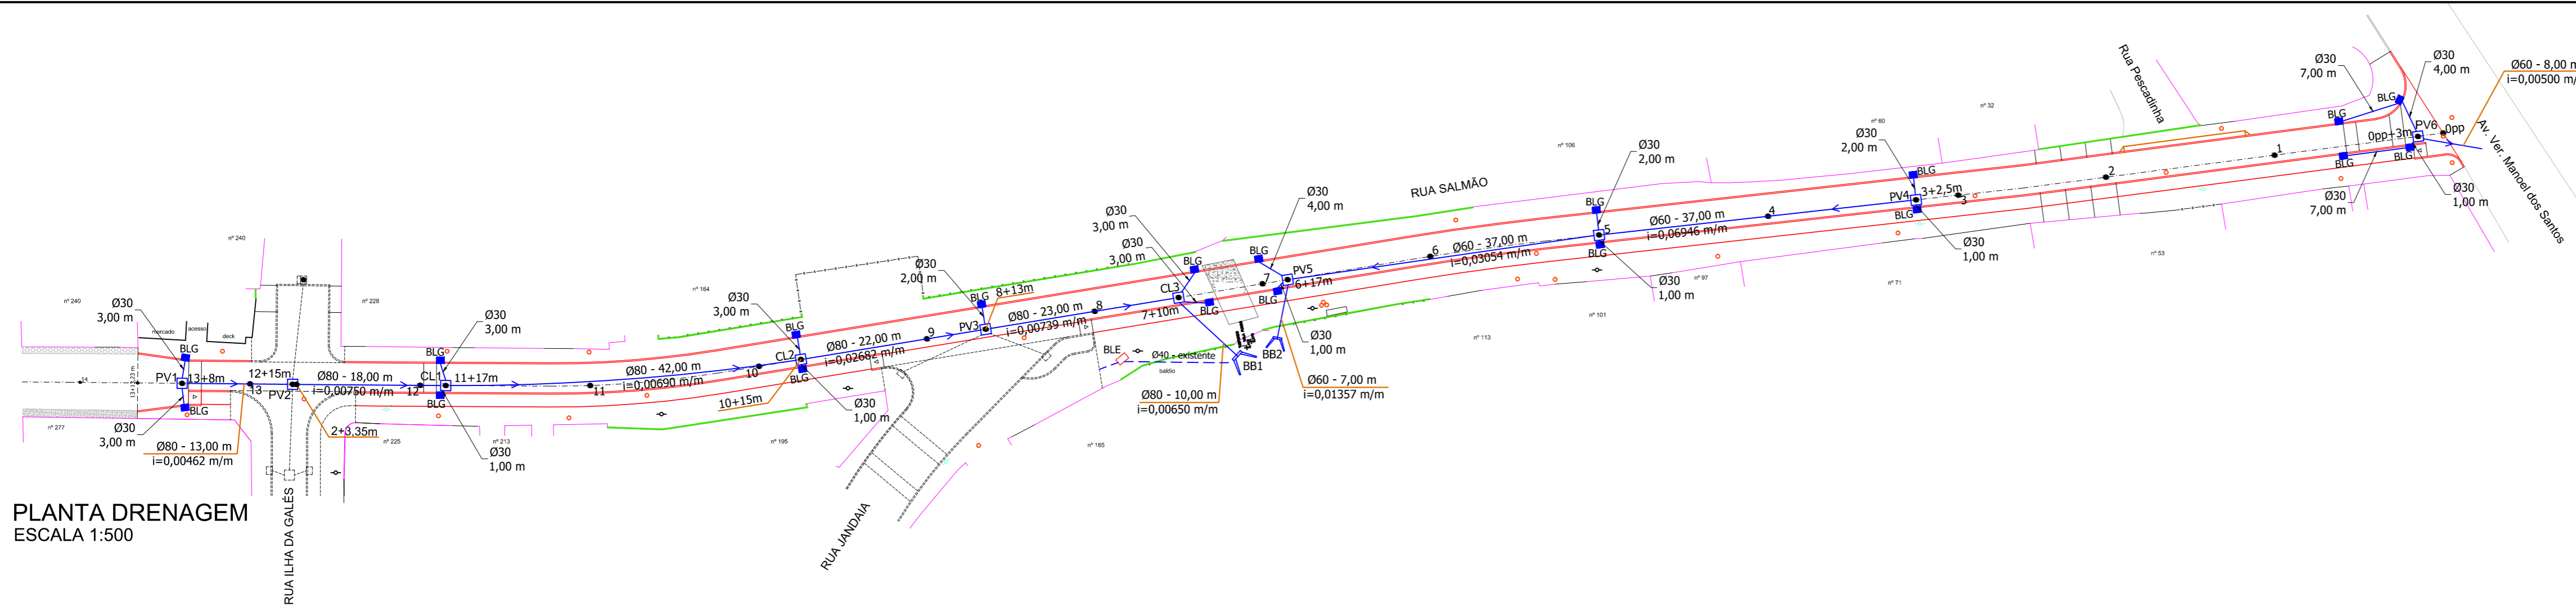

LEGENDA	
SÍMBOLOS	DESCRIÇÃO
PAVIMENTAÇÃO	
—	Eixo do Pavimento
•	Estacas (de 20 em 20 metros)
—	Muro Existente
—	Edificação Existente
—	Cerca Existente
—	Linha do Meio-Fio Existente
—	Greide Pavimentação
—	Greide Natural
—	Greide de Brita Graduada
—	Greide de Macadame seco
—	Greide de Corte e/ou Aterro
—	Limite Pavimentação/Linha do Meio-Fio Externo
—	Linha de Projeção das Ruas Jandaia e Ilha das Gales
—	Linha do Meio-Fio Interno
DRENAGEM	
—	Drenagem à Executar
—	Drenagem Existente
BLG	Boca de Lobo de Gaveta
BLE	Vedação de Boca de Lobo Existente
Caixa de Ligação para Esgoto Domiciliar Tratado	
BB	Boca de Bueiro a Executar
—	Sentido do escoamento da drenagem
EQUIPAMENTOS URBANO	
—	Posteamento Existente
—	Posteamento a Realocar

ESTATÍSTICA	QUANTIDADE
Extensão da pavimentação	273,23 m
Largura da pavimentação	Variável
DRENAGEM PLUVIAL	
Extensão	217,00 m
Caixa de ligação Ø40/Ø60	01 und
Caixa de ligação Ø80	03 und
Boca de bueiro Ø60	01 und
Boca de bueiro Ø80	01 und
Boca de lobo de gaveta	19 und

- NOTAS:
- Todas as ligações de Bocas de Lobo serão com Ø30;
 - Todas as obras de drenagem pluvial serão executadas dentro da Faixa de Domínio da via pública.
 - Todas as obras de drenagem pluvial serão executadas dentro da Faixa de Domínio da via pública.
 - Todas as obras de drenagem que eventualmente se fizerem necessárias e não estiverem previstas em projeto, serão de responsabilidade da PMB.
 - Todas as informações sobre as redes de drenagem existentes foram repassadas pela Sec. Municipal de Obras de Bombinhas

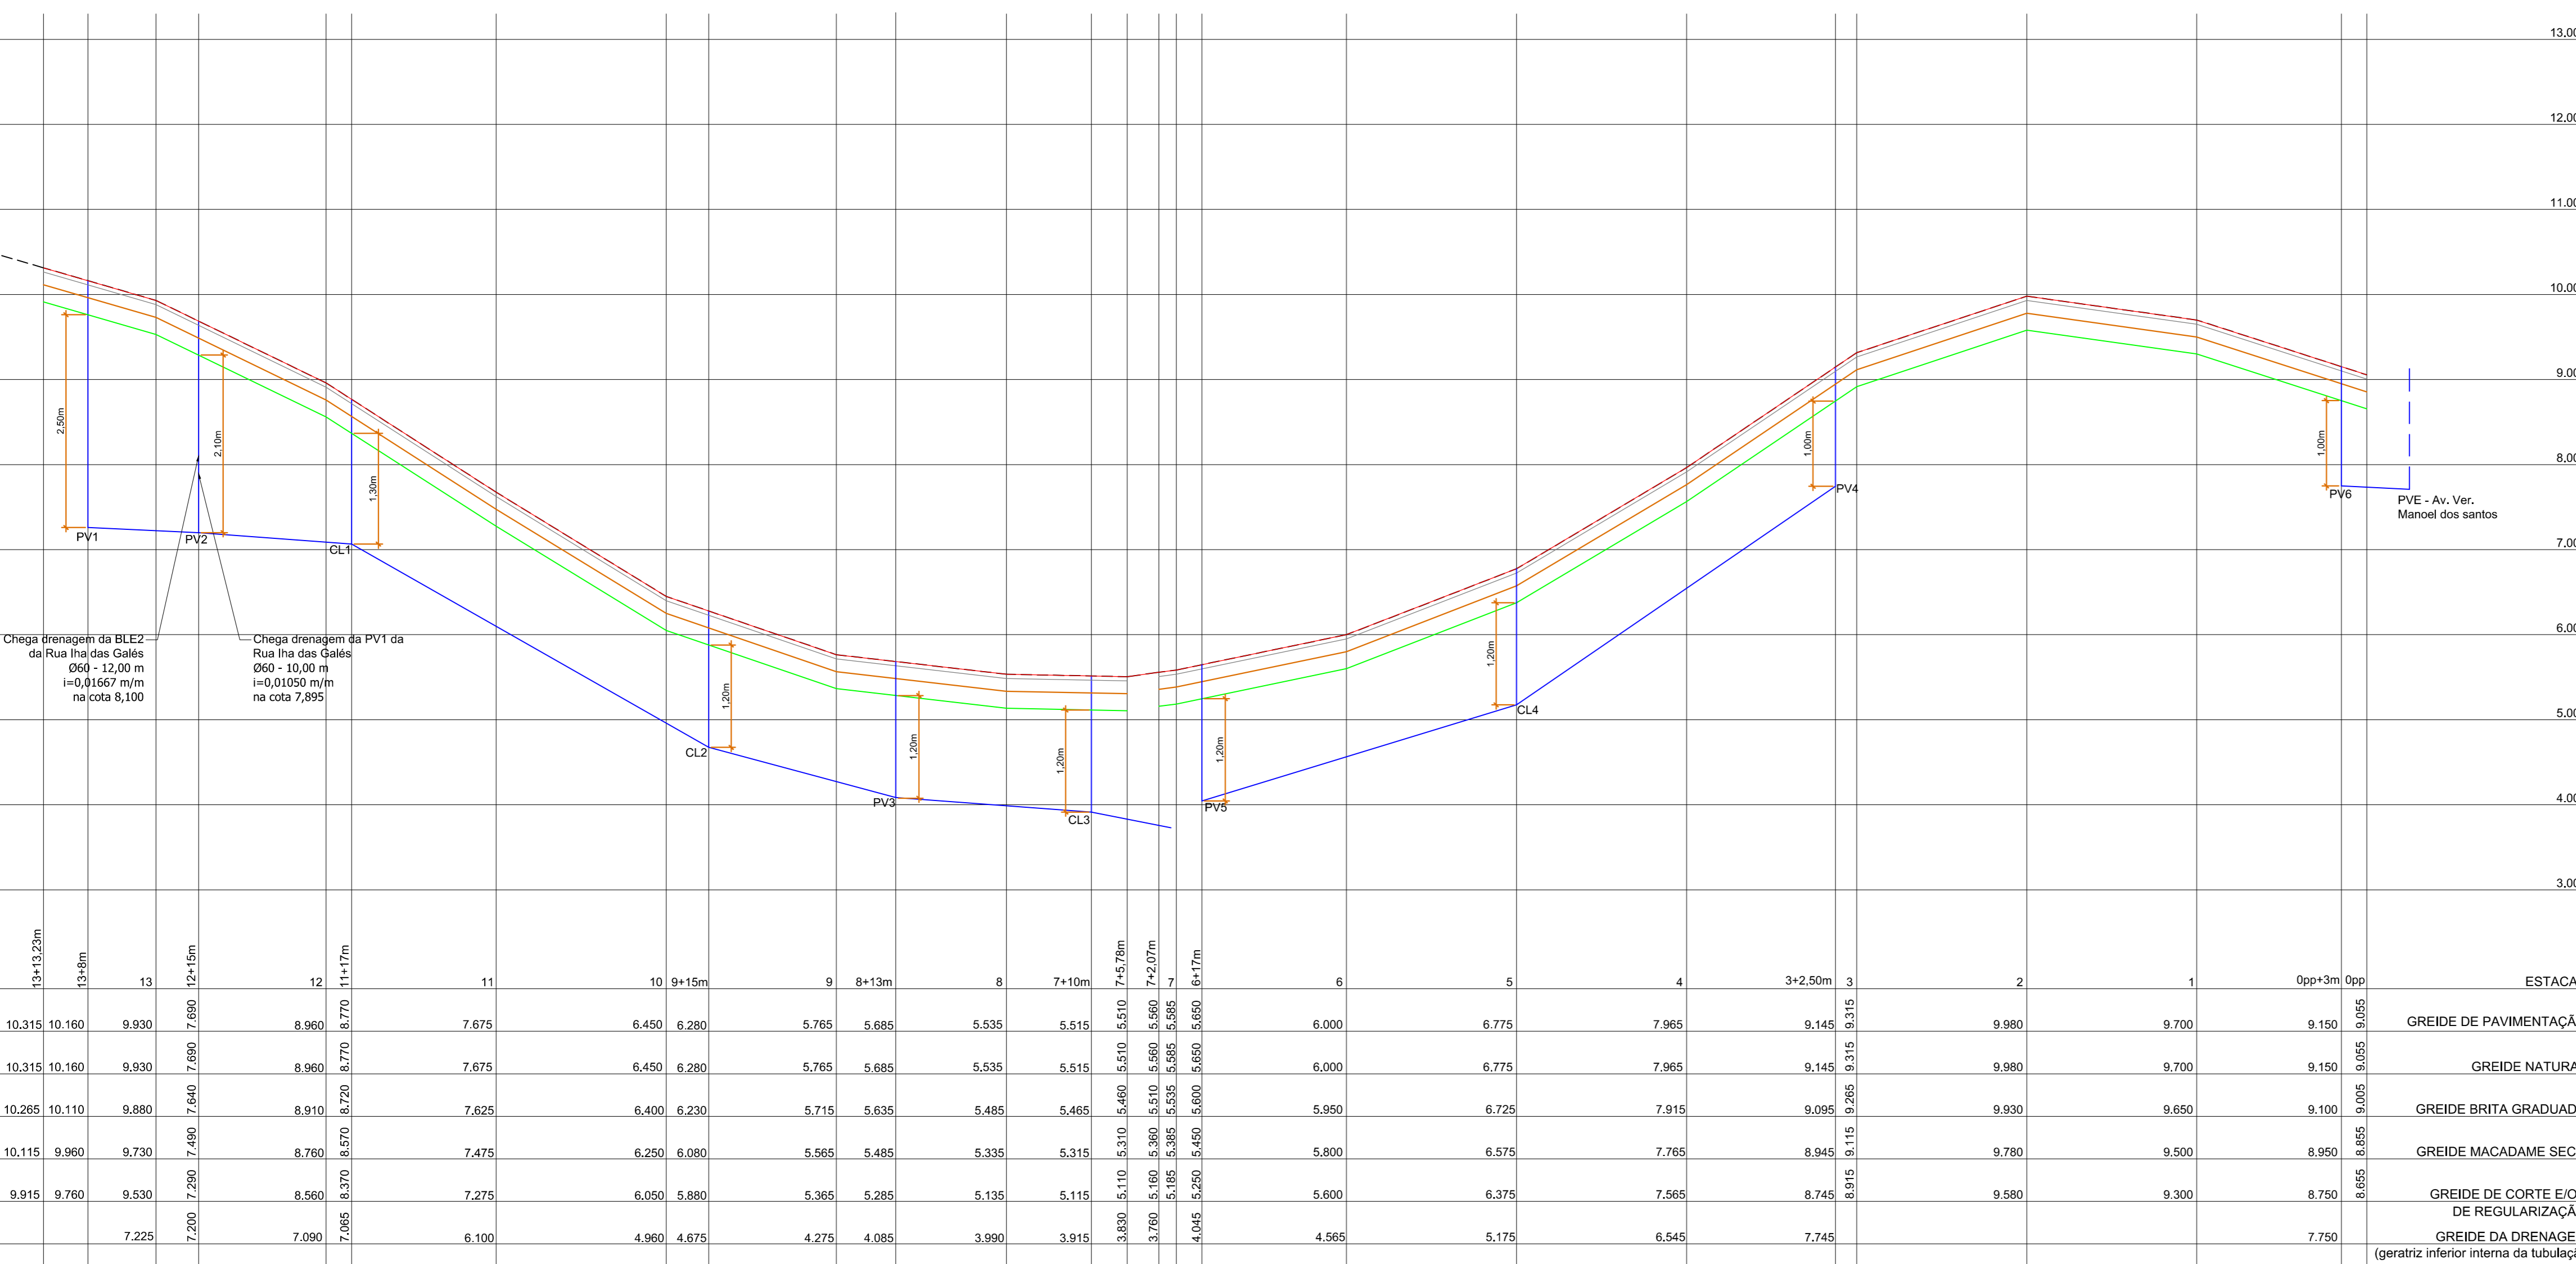

Chega drenagem da BLE2 da Rua Ilha das Gales Ø60 - 12,00 m i=0,01667 m/m na cota 8,100

Chega drenagem da PV1 da Rua Ilha das Gales Ø60 - 10,00 m i=0,01050 m/m na cota 7,895

1	Emissão Inicial	11/2019	DG
AÇÃO	DESCRIÇÃO	DATA	RESPONSÁVEL

ASSOCIAÇÃO DOS MUNICÍPIOS DA REGIÃO DA FOZ DO RIO ITAJAÍ
Rua Luiz Lopes Gonzaga, 1655 - Bairro São Vicente - CEP 88309-421 - Itajaí-SC - CREA-SC 050.968-0
www.amfri.org.br engenharia@amfri.org.br amfri@amfri.org.br

AMFRI Prefeitura Municipal de Bombinhas
Estado de Santa Catarina

RUA SALMÃO - BAIRRO CENTRO

Data	Projeto	Conteúdo da Folha
Nov/2019	DRENAGEM PAVIMENTAÇÃO ASFÁLTICA, DRENAGEM PLUVIAL, CALÇADAS E SINALIZAÇÃO VIÁRIA	Planta de drenagem e perfil longitudinal
Escala	Estatística	
Indicadas	Vide quadro estatístico em prancha	

Desenho	Prefeitura Municipal	Responsável Técnico
Eduardo		
Folha	Prefeitura Municipal	
06/15	Paulo Henrique Dalago Muller Prefeito Municipal	Diogo Graf Engenheiro Civil - CREA-SC 092.018-3

PERFIL LONGITUDINAL Rua Salmão
ESCALA HORIZONTAL 1:500
ESCALA VERTICAL 1:50
ESTACAS 0pp a 13+13,23 m