

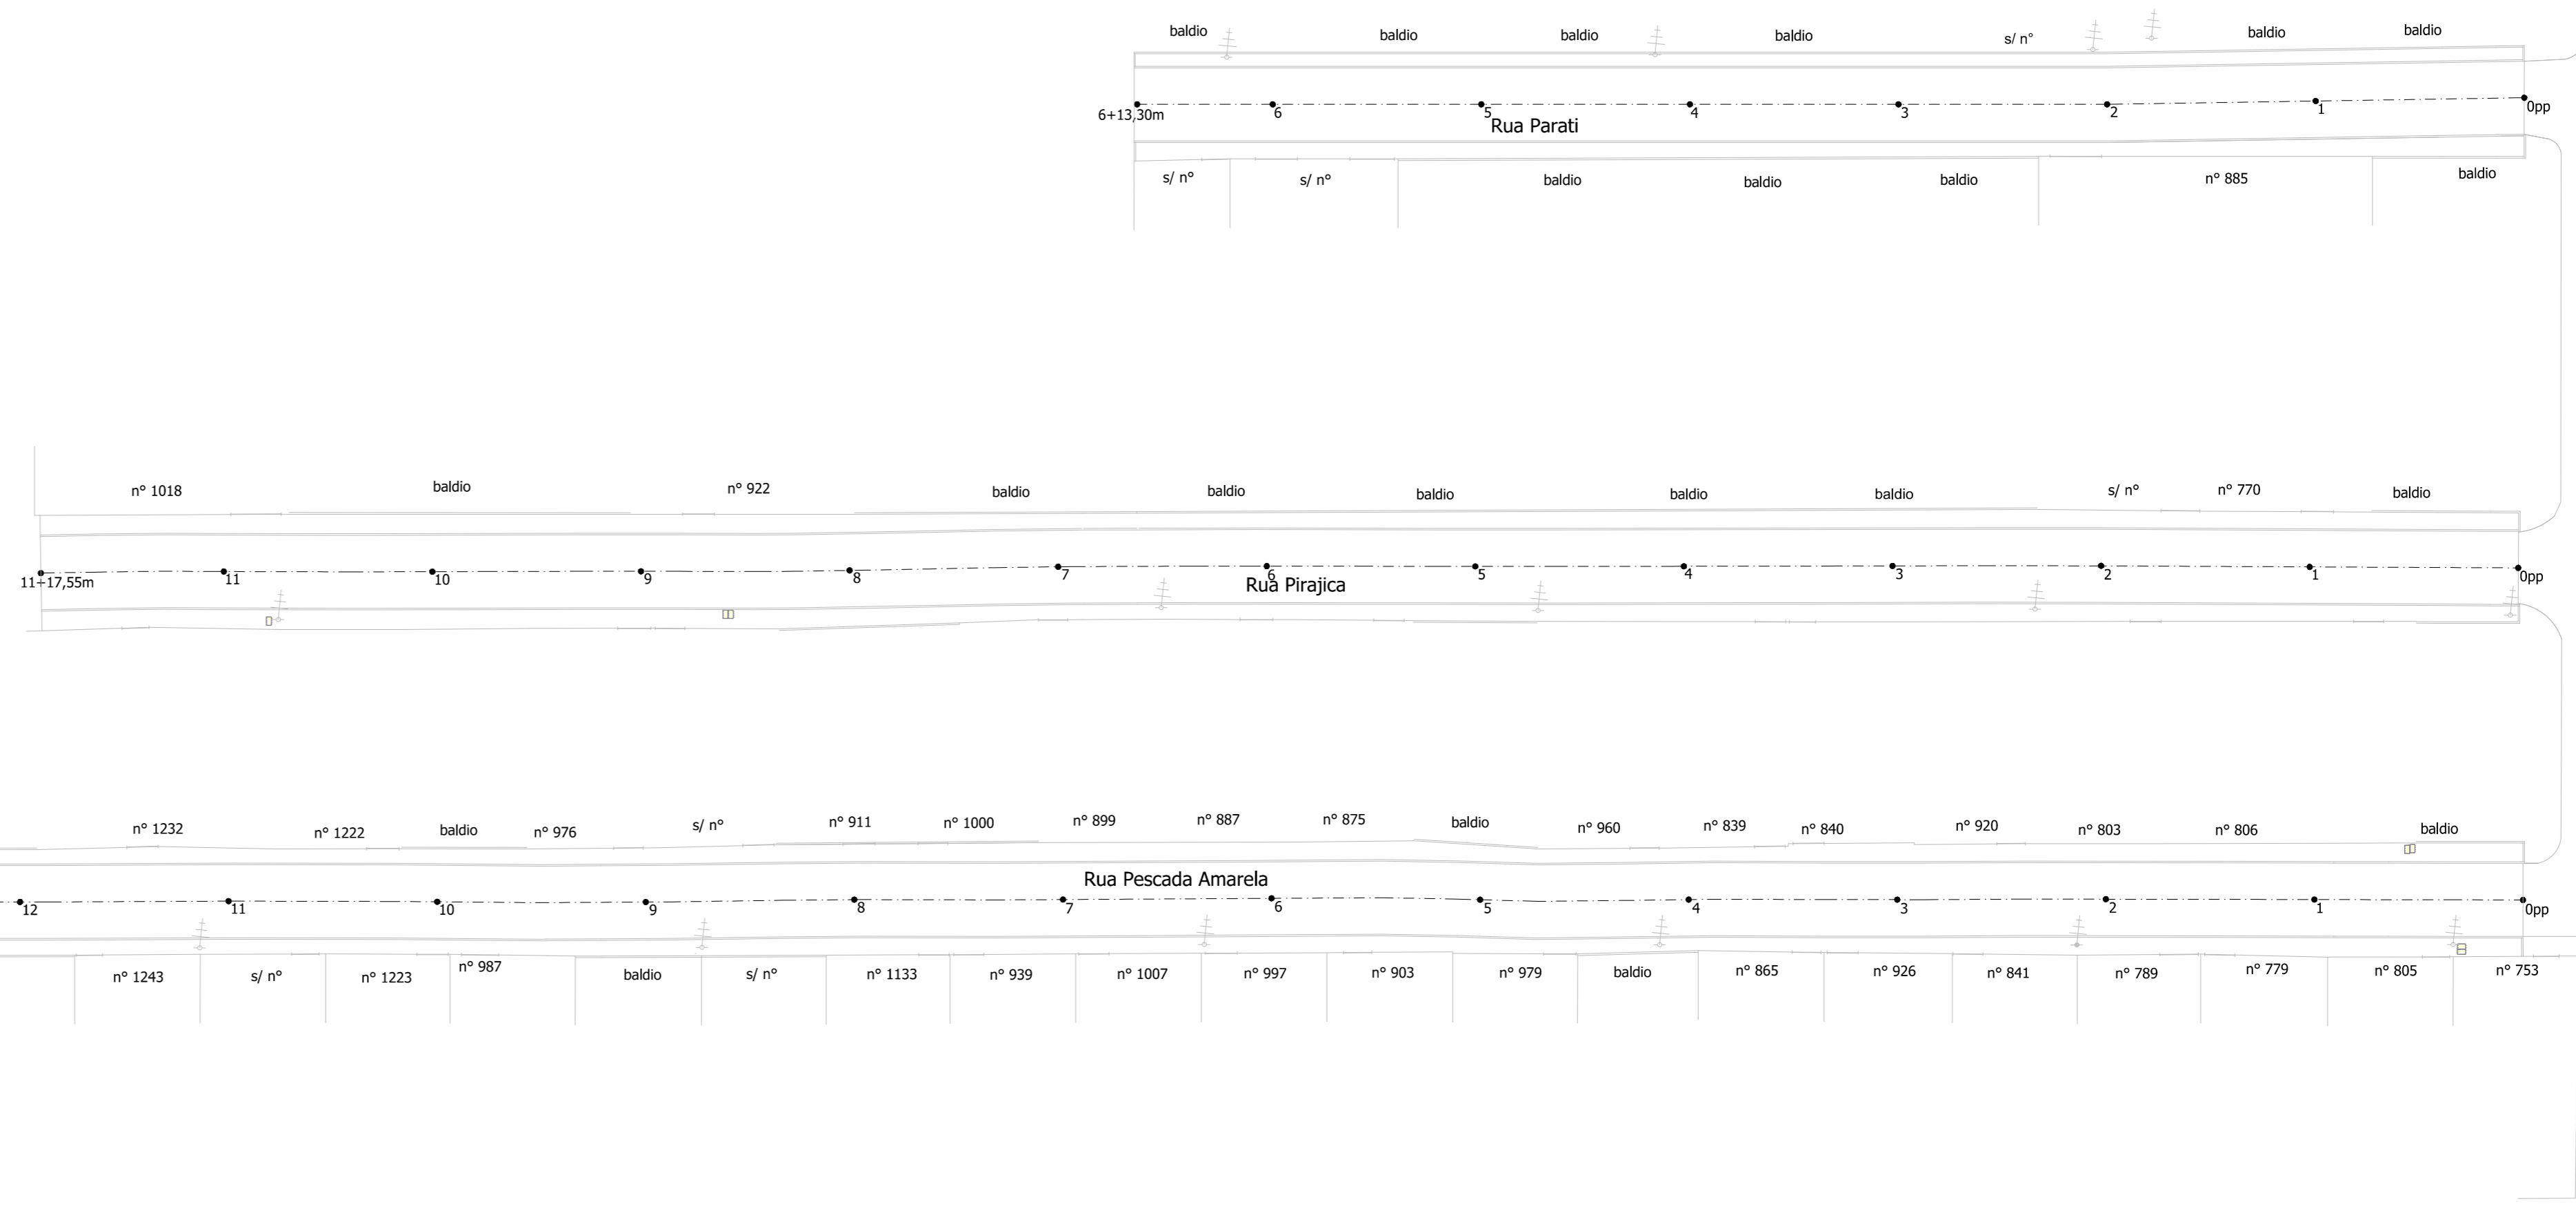
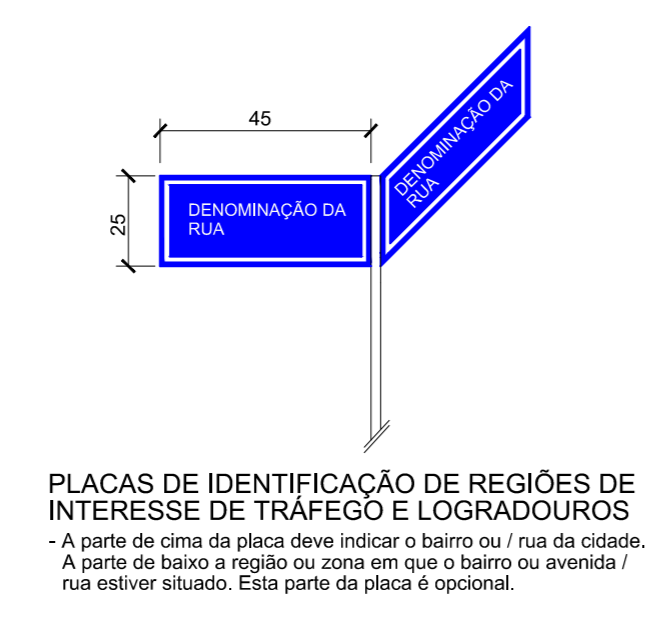
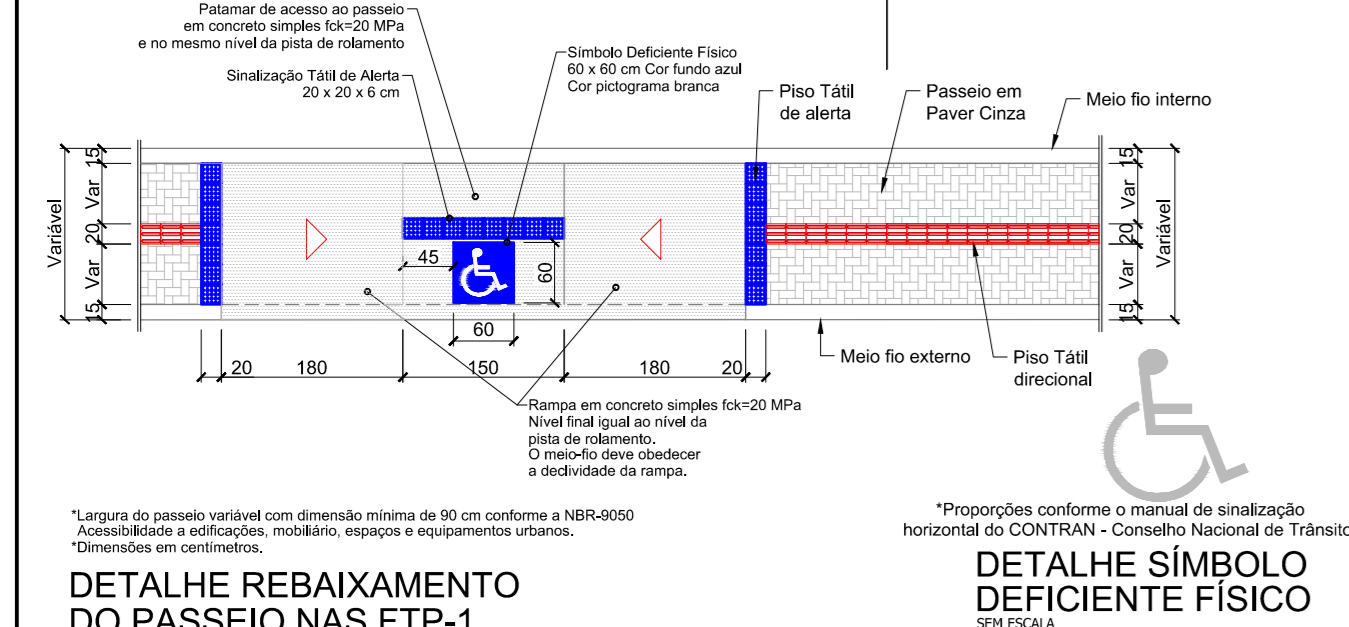
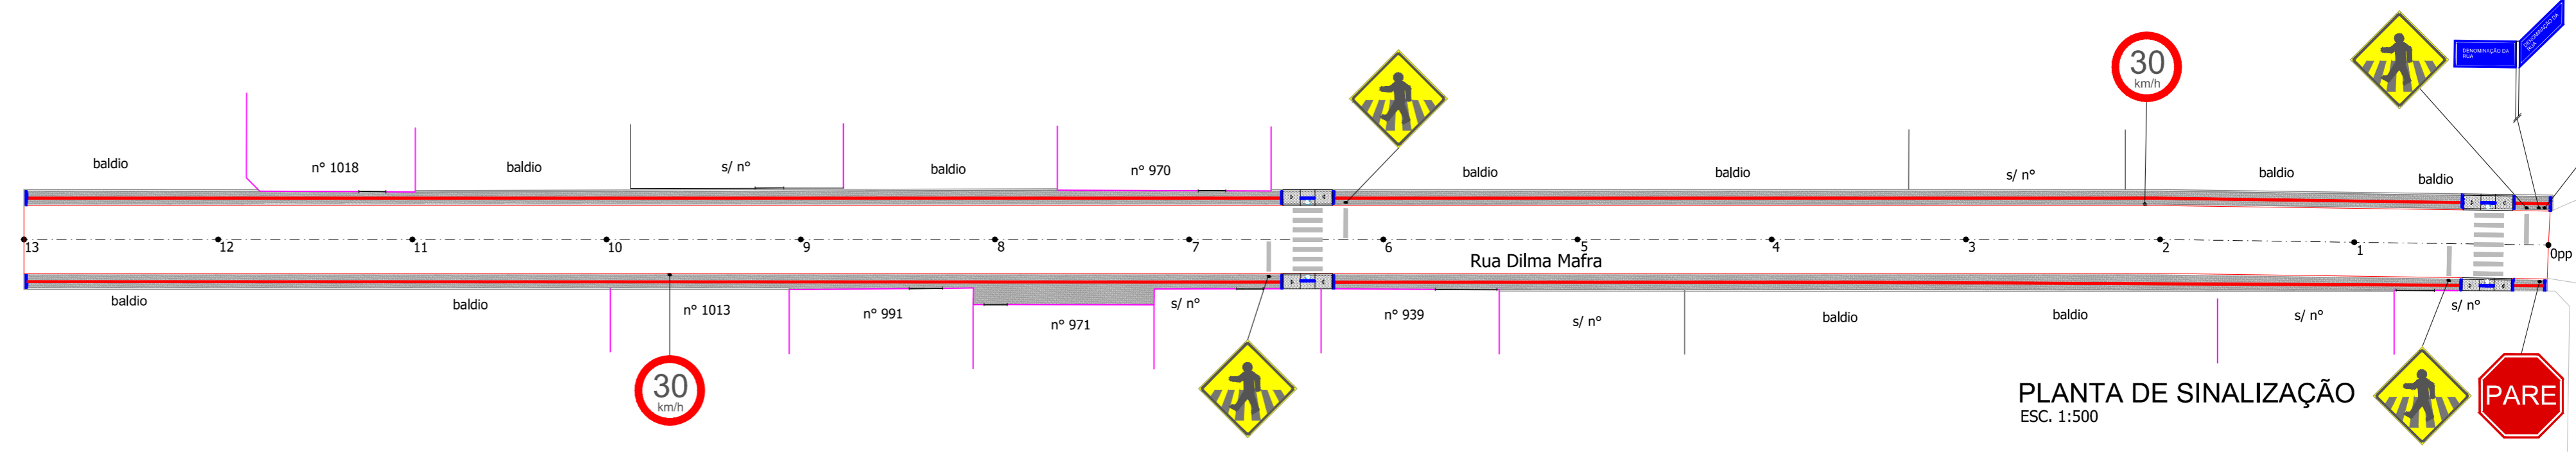


LEGENDA

- Greide / Limite Pavimentação/Linha do Meio-Fio
- - - Eixo do Pavimento
- Estacas - (de 20 em 20 metros)
- Meio-Fio Interno

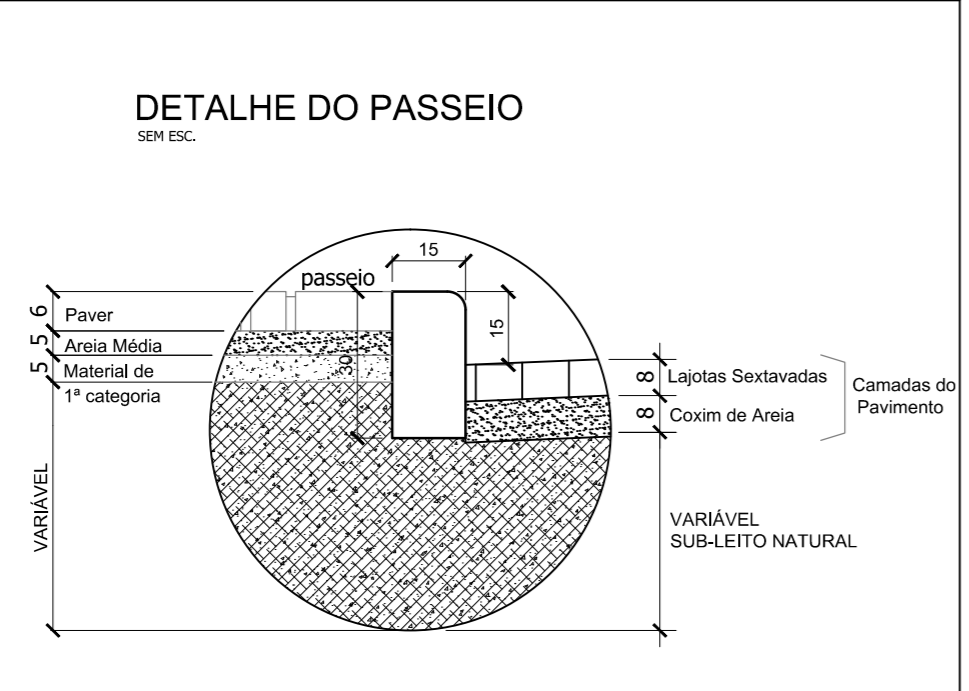


Rua Peixe Serra
Rua Peixe Serra
Rua Peixe Serra

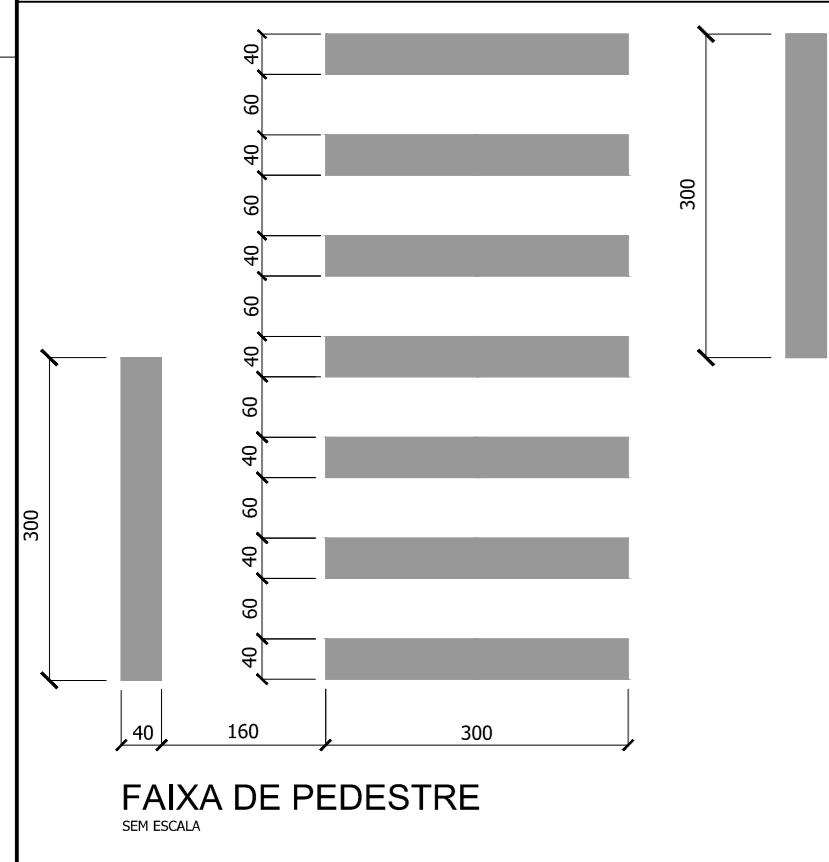

CARACTERÍSTICAS DAS PLACAS DE IDENTIFICAÇÃO DE REGIÕES DE INTERESSE DE TRÁFEGO E LOGRADOUROS

FORMA	COR
RETANGULAR	FUNDO AZUL
	ORLA INTERNA BRANCA
	ORLA EXTERNA AZUL
	TARJA BRANCA
	LEGENDAS BRANCA






Altura das Letras	0,10
Orla interna	0,02
Orla externa	0,01
Tarja	0,01

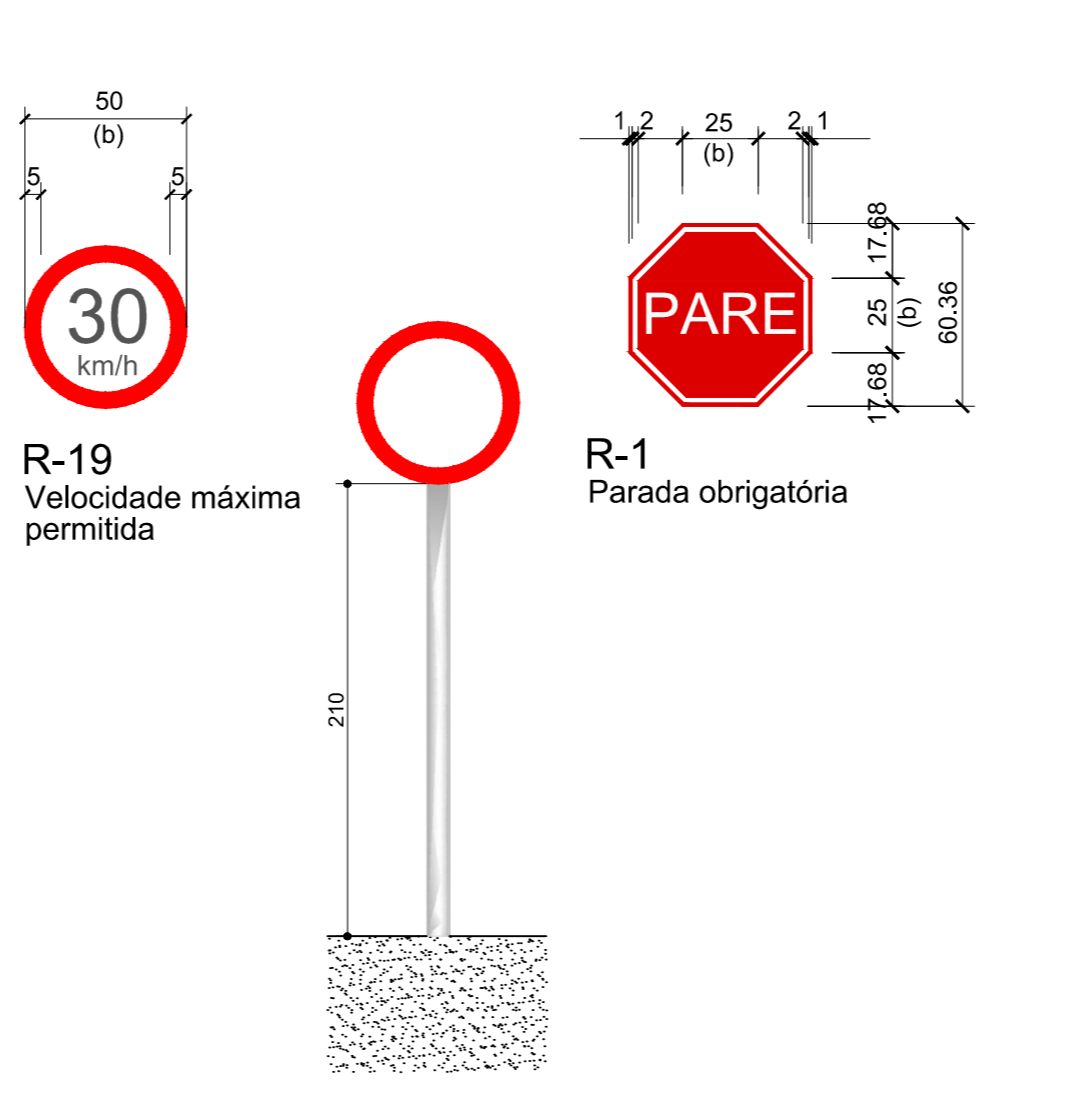

SINAL DE FORMA OCTOGONAL

FORMA	COR	
	FUNDO	VERMELHA
	ORLA INTERNA	BRANCA
	ORLA EXTERNA	VERMELHA
	LETRAS	BRANCA
	FUNDO	BRANCA
ORLA	VERMELHA	


VIA	Lado mínimo (m)	Orla interna branca mínima (m)	Orla externa vermelha mínima (m)
Urbana	0,25 (b)	0,020	0,010
Rural (estrada)	0,35	0,028	0,014
Rural (rodovia)	0,40	0,032	0,016
Áreas Protegidas por legislação especial (*)	0,18	0,015	0,008

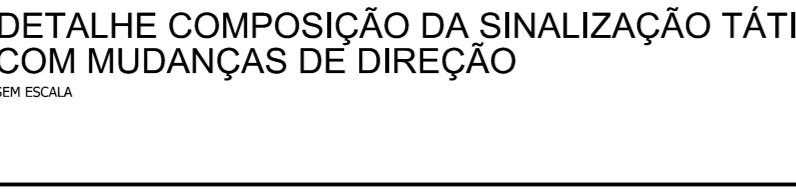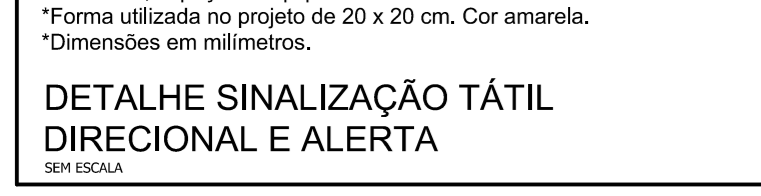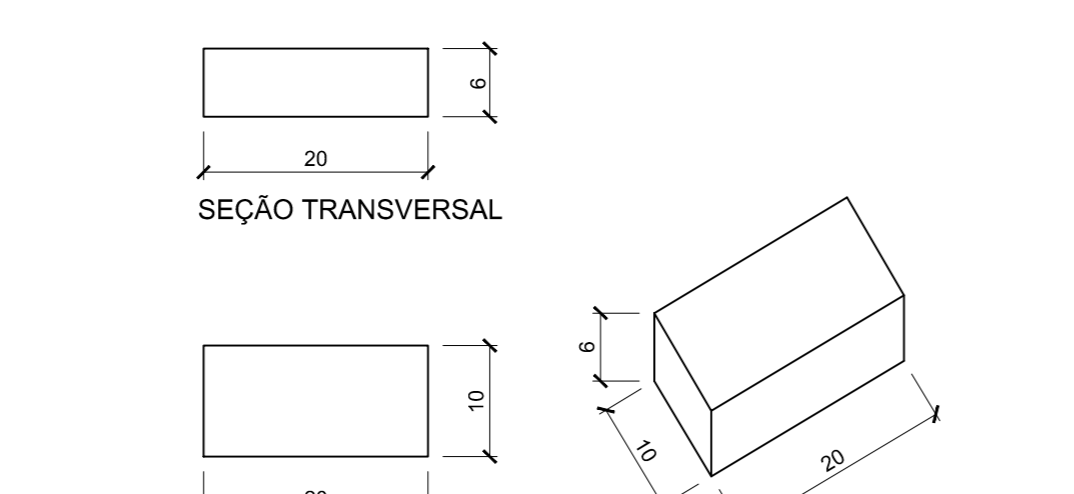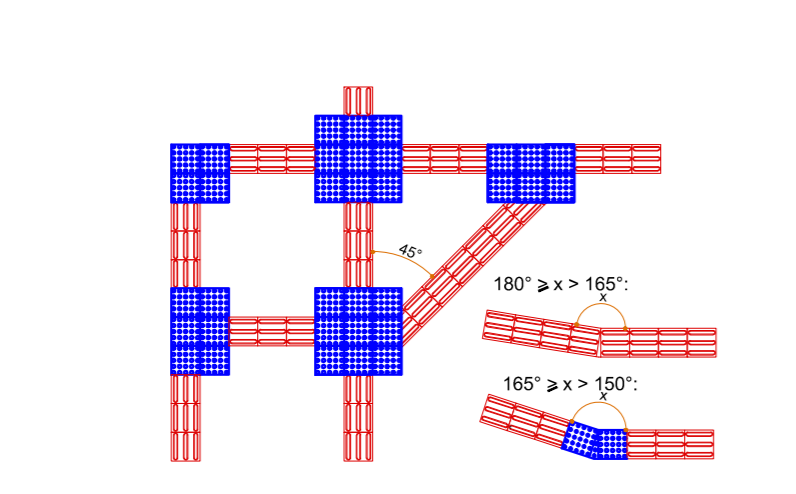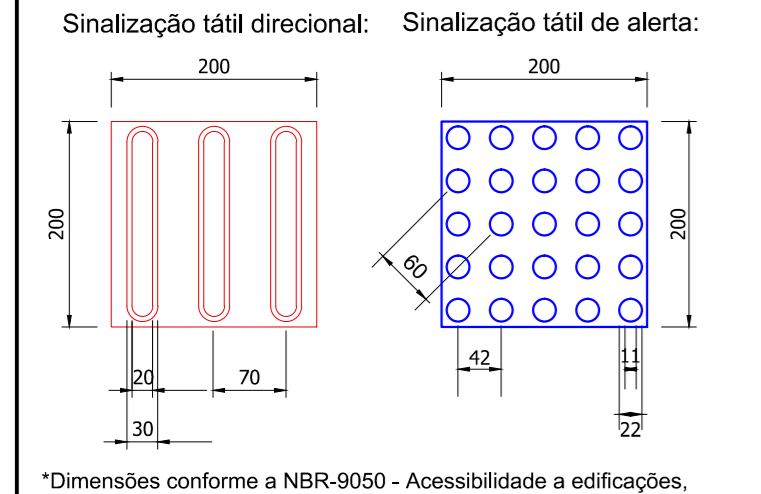

SINAIS DE FORMA CIRCULAR

FORMA	COR	
	FUNDO	BRANCA
	SIMBOLO	PRETA
	TARJA	VERMELHA
	ORLA	VERMELHA
LETRAS	PRETA	

VIA	Lado mínimo (m)	Orla interna branca mínima (m)	Orla externa vermelha mínima (m)
Urbana	0,40	0,040	0,040
Rural (estrada)	0,50 (b)	0,050	0,050
Rural (rodovia)	0,75	0,075	0,075
Áreas Protegidas por legislação especial (*)	0,30	0,030	0,030

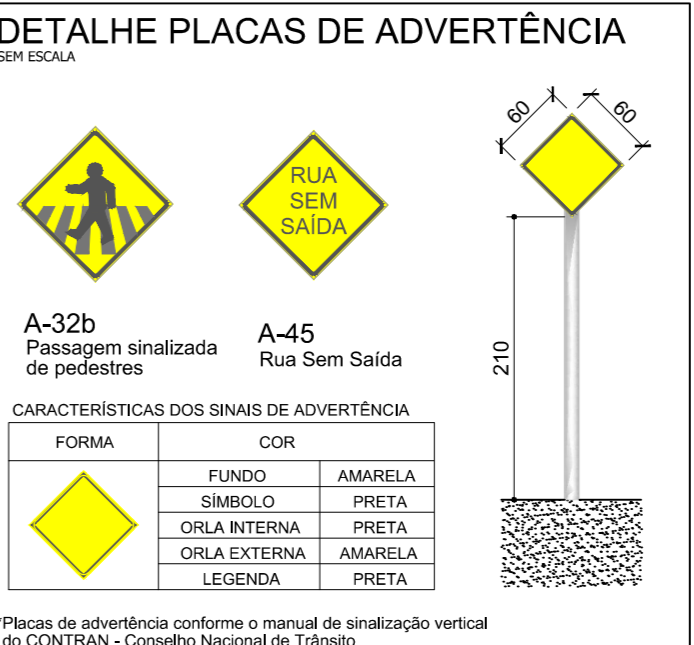

4	Check-list 04	03/2016	DG
3	Check-list 03	02/2016	DG
2	Mudança do tipo de pavimento	11/2015	DG
1	Revisão 01	07/2015	DG
Revisão	Descrição	Data	Responsável

AMFRI - ASSOCIAÇÃO DOS MUNICÍPIOS DA REGIÃO DA FOZ DO RIO ITAJAI
Rua Luiz Lopes Gonzaga, nº 1655 - Bairro São Vicente - Itajai-SC - CREA/SC nº 050968-0

Estado de Santa Catarina
Prefeitura Municipal de Bombinhas

Data: Dez/2014
Escala: Indicadas
Arquivo: -

Projeto: Pavimentação com Lajotas Sextavadas e Drenagem Pluvial
Local: Rua Dilma Mafra, Bairro Centro - Bombinhas - SC
Prefeitura Municipal

Conteúdo da folha: Planta de Sinalização e Detalhes
Projeto

Desenho: Rui
ART: -
Folha: 02/05

ANA PAULA DA SILVA
Engª Civil - CREA-SC 022.018-3

DIOGO GRAF
Engº Civil - CREA-SC 022.018-3

*Placas de regulamentação conforme o manual de sinalização vertical do CONTRAN - Conselho Nacional de Trânsito.
*O suporte das placas será em tubo de aço galvanizado com costura DIN 2440/NBR 5580 classe média DN 2.1/2" (65 mm) e=3,65 mm - 6,51 kg/m e fixado no solo com sapata em concreto com dimensões mínimas de 30 x 30 x 40 cm.
*Velocidade máxima permitida conforme declaração do Departamento Municipal de Trânsito.
Áreas Protegidas por legislação especial ().
*Dimensões em centímetros.

DETALHE PLACAS DE REGULAMENTAÇÃO
SEM ESCALA