
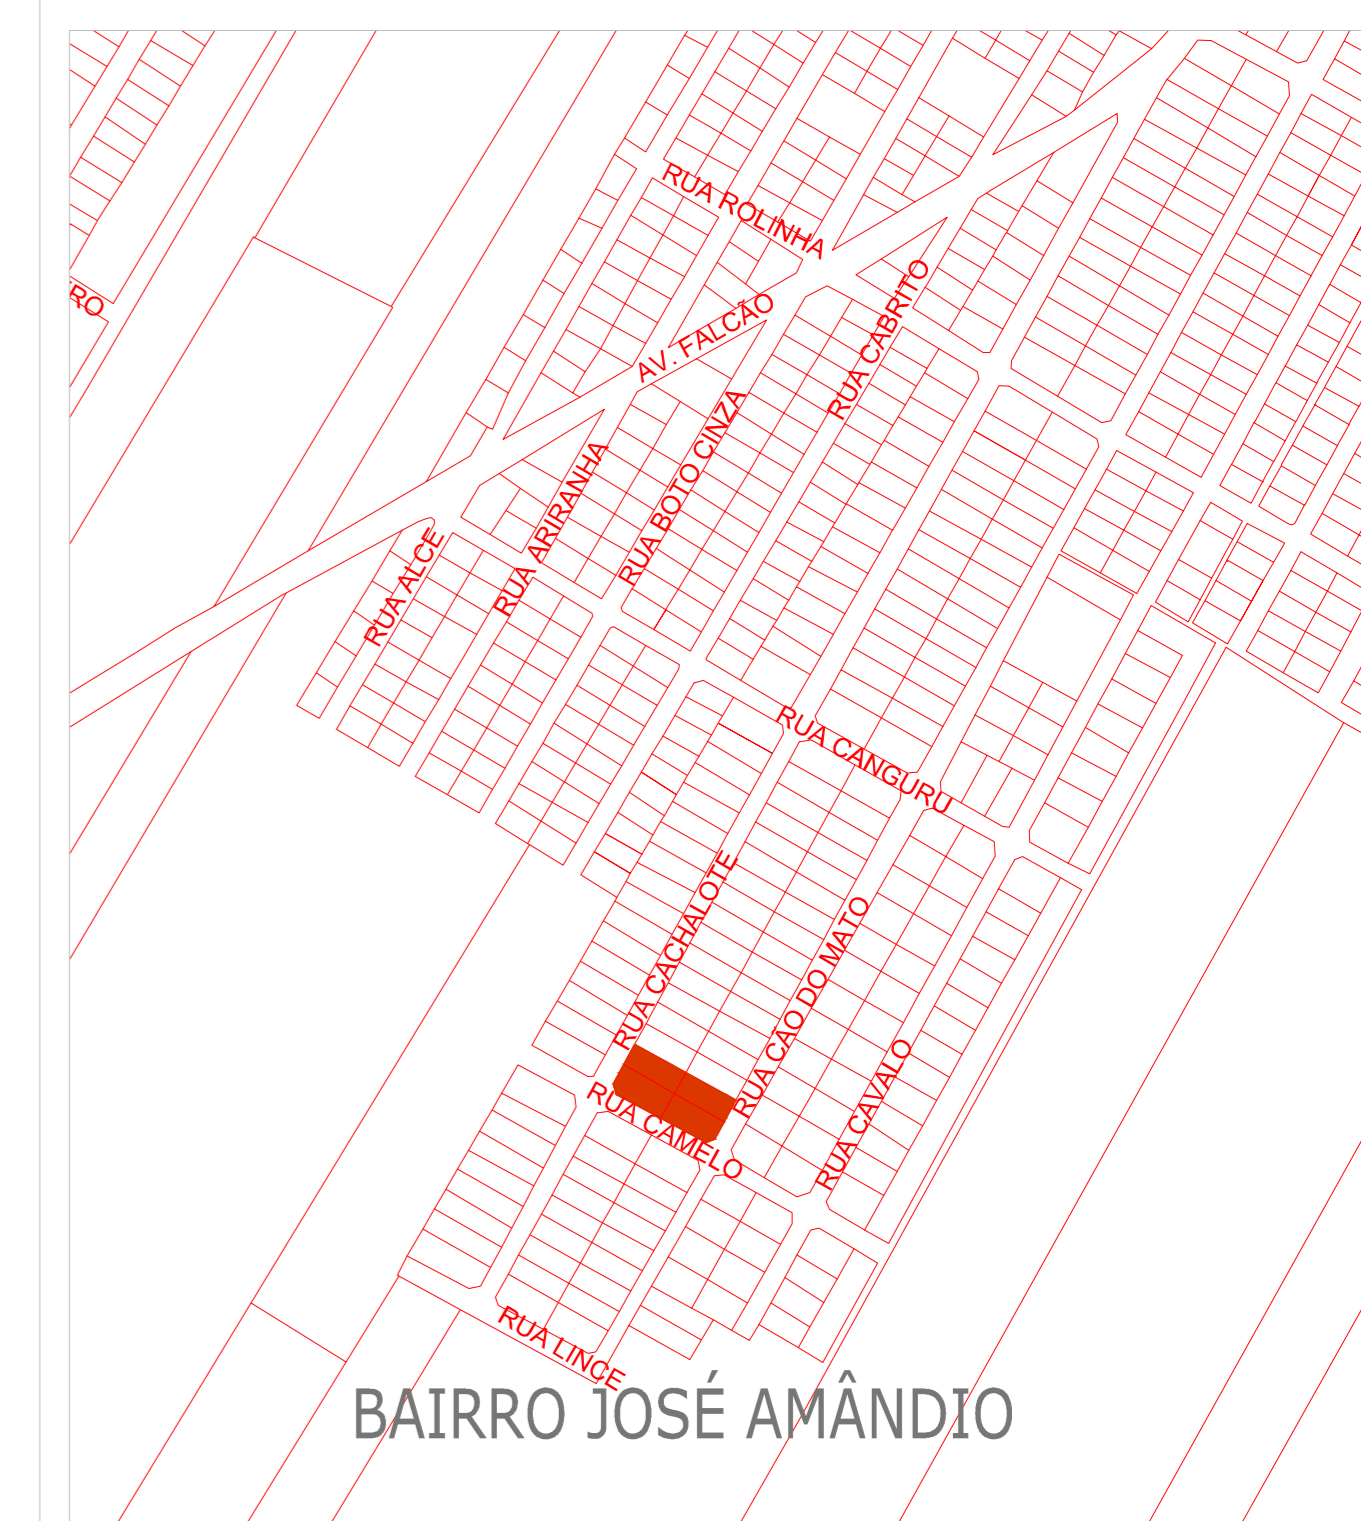


**LEGENDA**

01 Cavalcada duplo 1040 x 1200 / 1180 mm	02 Escalã duplo 1040 x 1027 / 1510 mm	03 Remada sentada 762 x 361 / 303 mm	04 Rotação diagonal dupla 1180 x 1180 / 1410 mm
05 Caminhada duplo 640 x 910 / 1150 mm	06 Rotação vertical dupla 610 x 310 / 180 mm	07 Múltiplo exercitador 1200 x 2800 / 1780 mm	08 Simulador de escada ind. 810 x 1350 / 1651 mm
09 Alongador c/ três alturas 1175 x 1175 / 2270 mm	10 Surf c/ pressão de pernas 788 x 1454 / 1530 mm	11 Pressão de pernas duplo 345 x 2038 / 1530 mm	12 Puxador peitoral duplo 750 x 1800 / 2240 mm
12 Placa orientativa 1260 x 131 / 2385 mm	13 Puxador costas duplo 1006 x 1900 / 2240 mm	14 Surf duplo 812 x 849 / 1483 mm	15 Puxador costas c/ peitoral 750 x 1800 / 2230 mm

Observação: Dimensões em milímetros; tolerância de até 20% no sentido para mais ou para menos

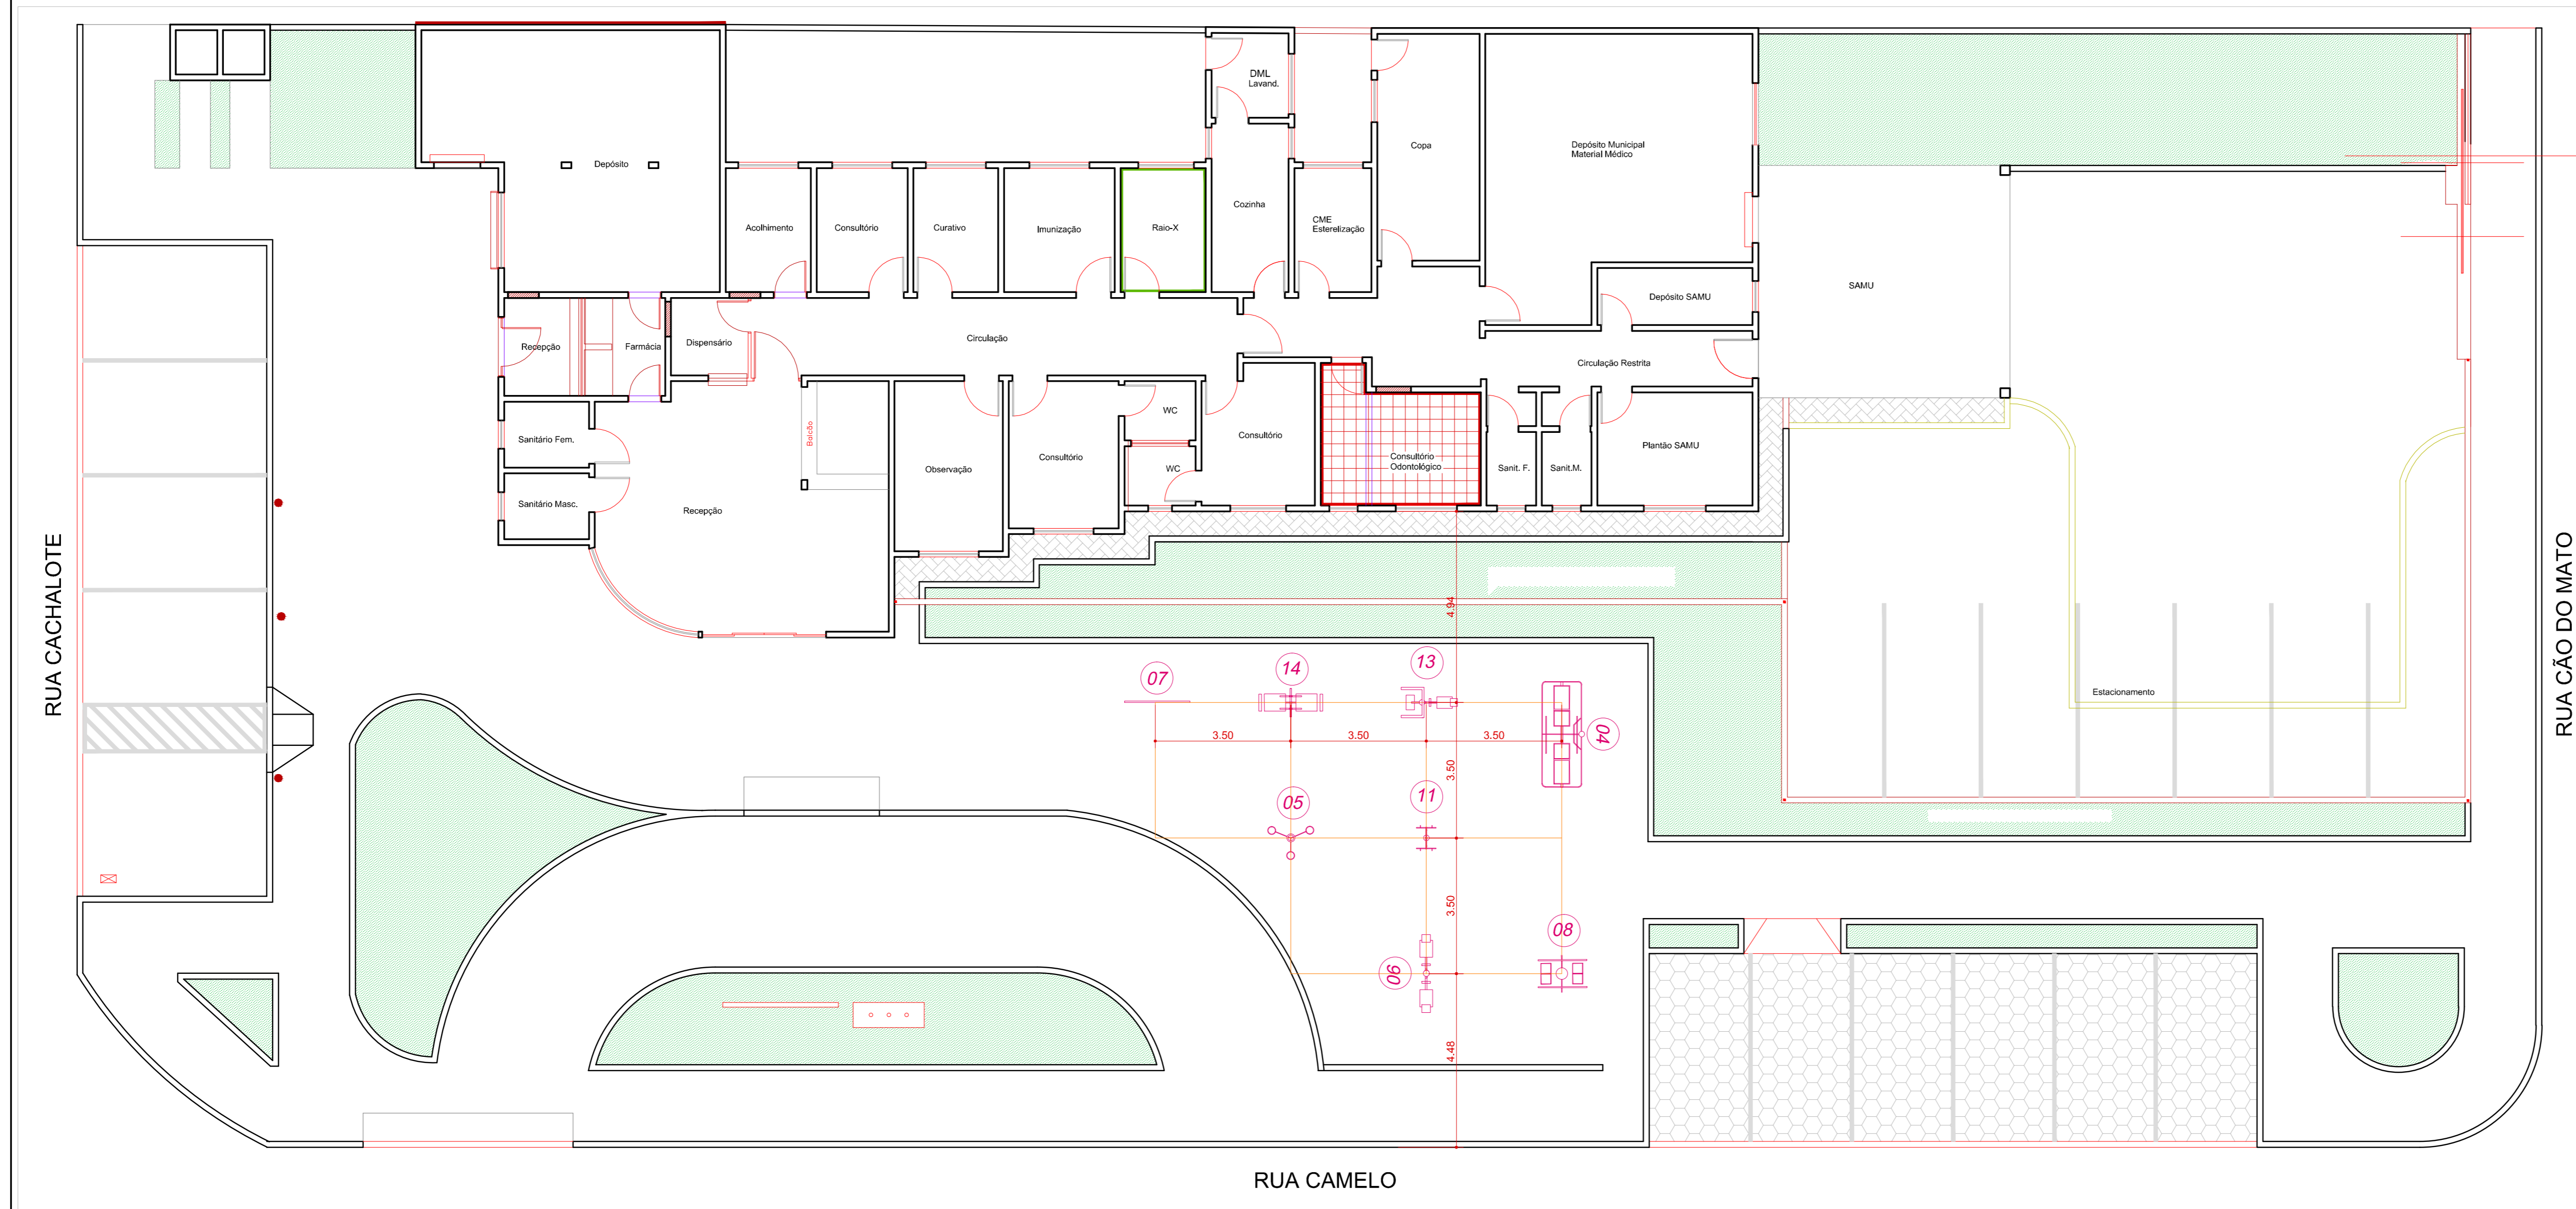

**PREFEITURA MUNICIPAL DE BOMBINHAS**  
SECRETARIA DE CAPTAÇÃO DE RECURSOS E INVESTIMENTOS

ANEXOS: ANA PAULA DA SILVA  
RUBENS SPERANHA  
ARQ. THIAGO BERNAL FERREIRO DE AZEVEDO

ARQUIVO: 2017  
DATA: 17/01/2017  
DESENHO: THIAGO

ENDEREÇO: BAIRROS BOMBAS, JOSÉ AMÂNDIO E MORRINHOS  
CONTEÚDO DE PRANCHAS: ACADEMIA AO AR LIVRE - RUA ARACUÃ / N.A.M.  
ESCALA: 1 / 100  
PRANCHAS: 02/02