


PASSEIO

PASSEIO

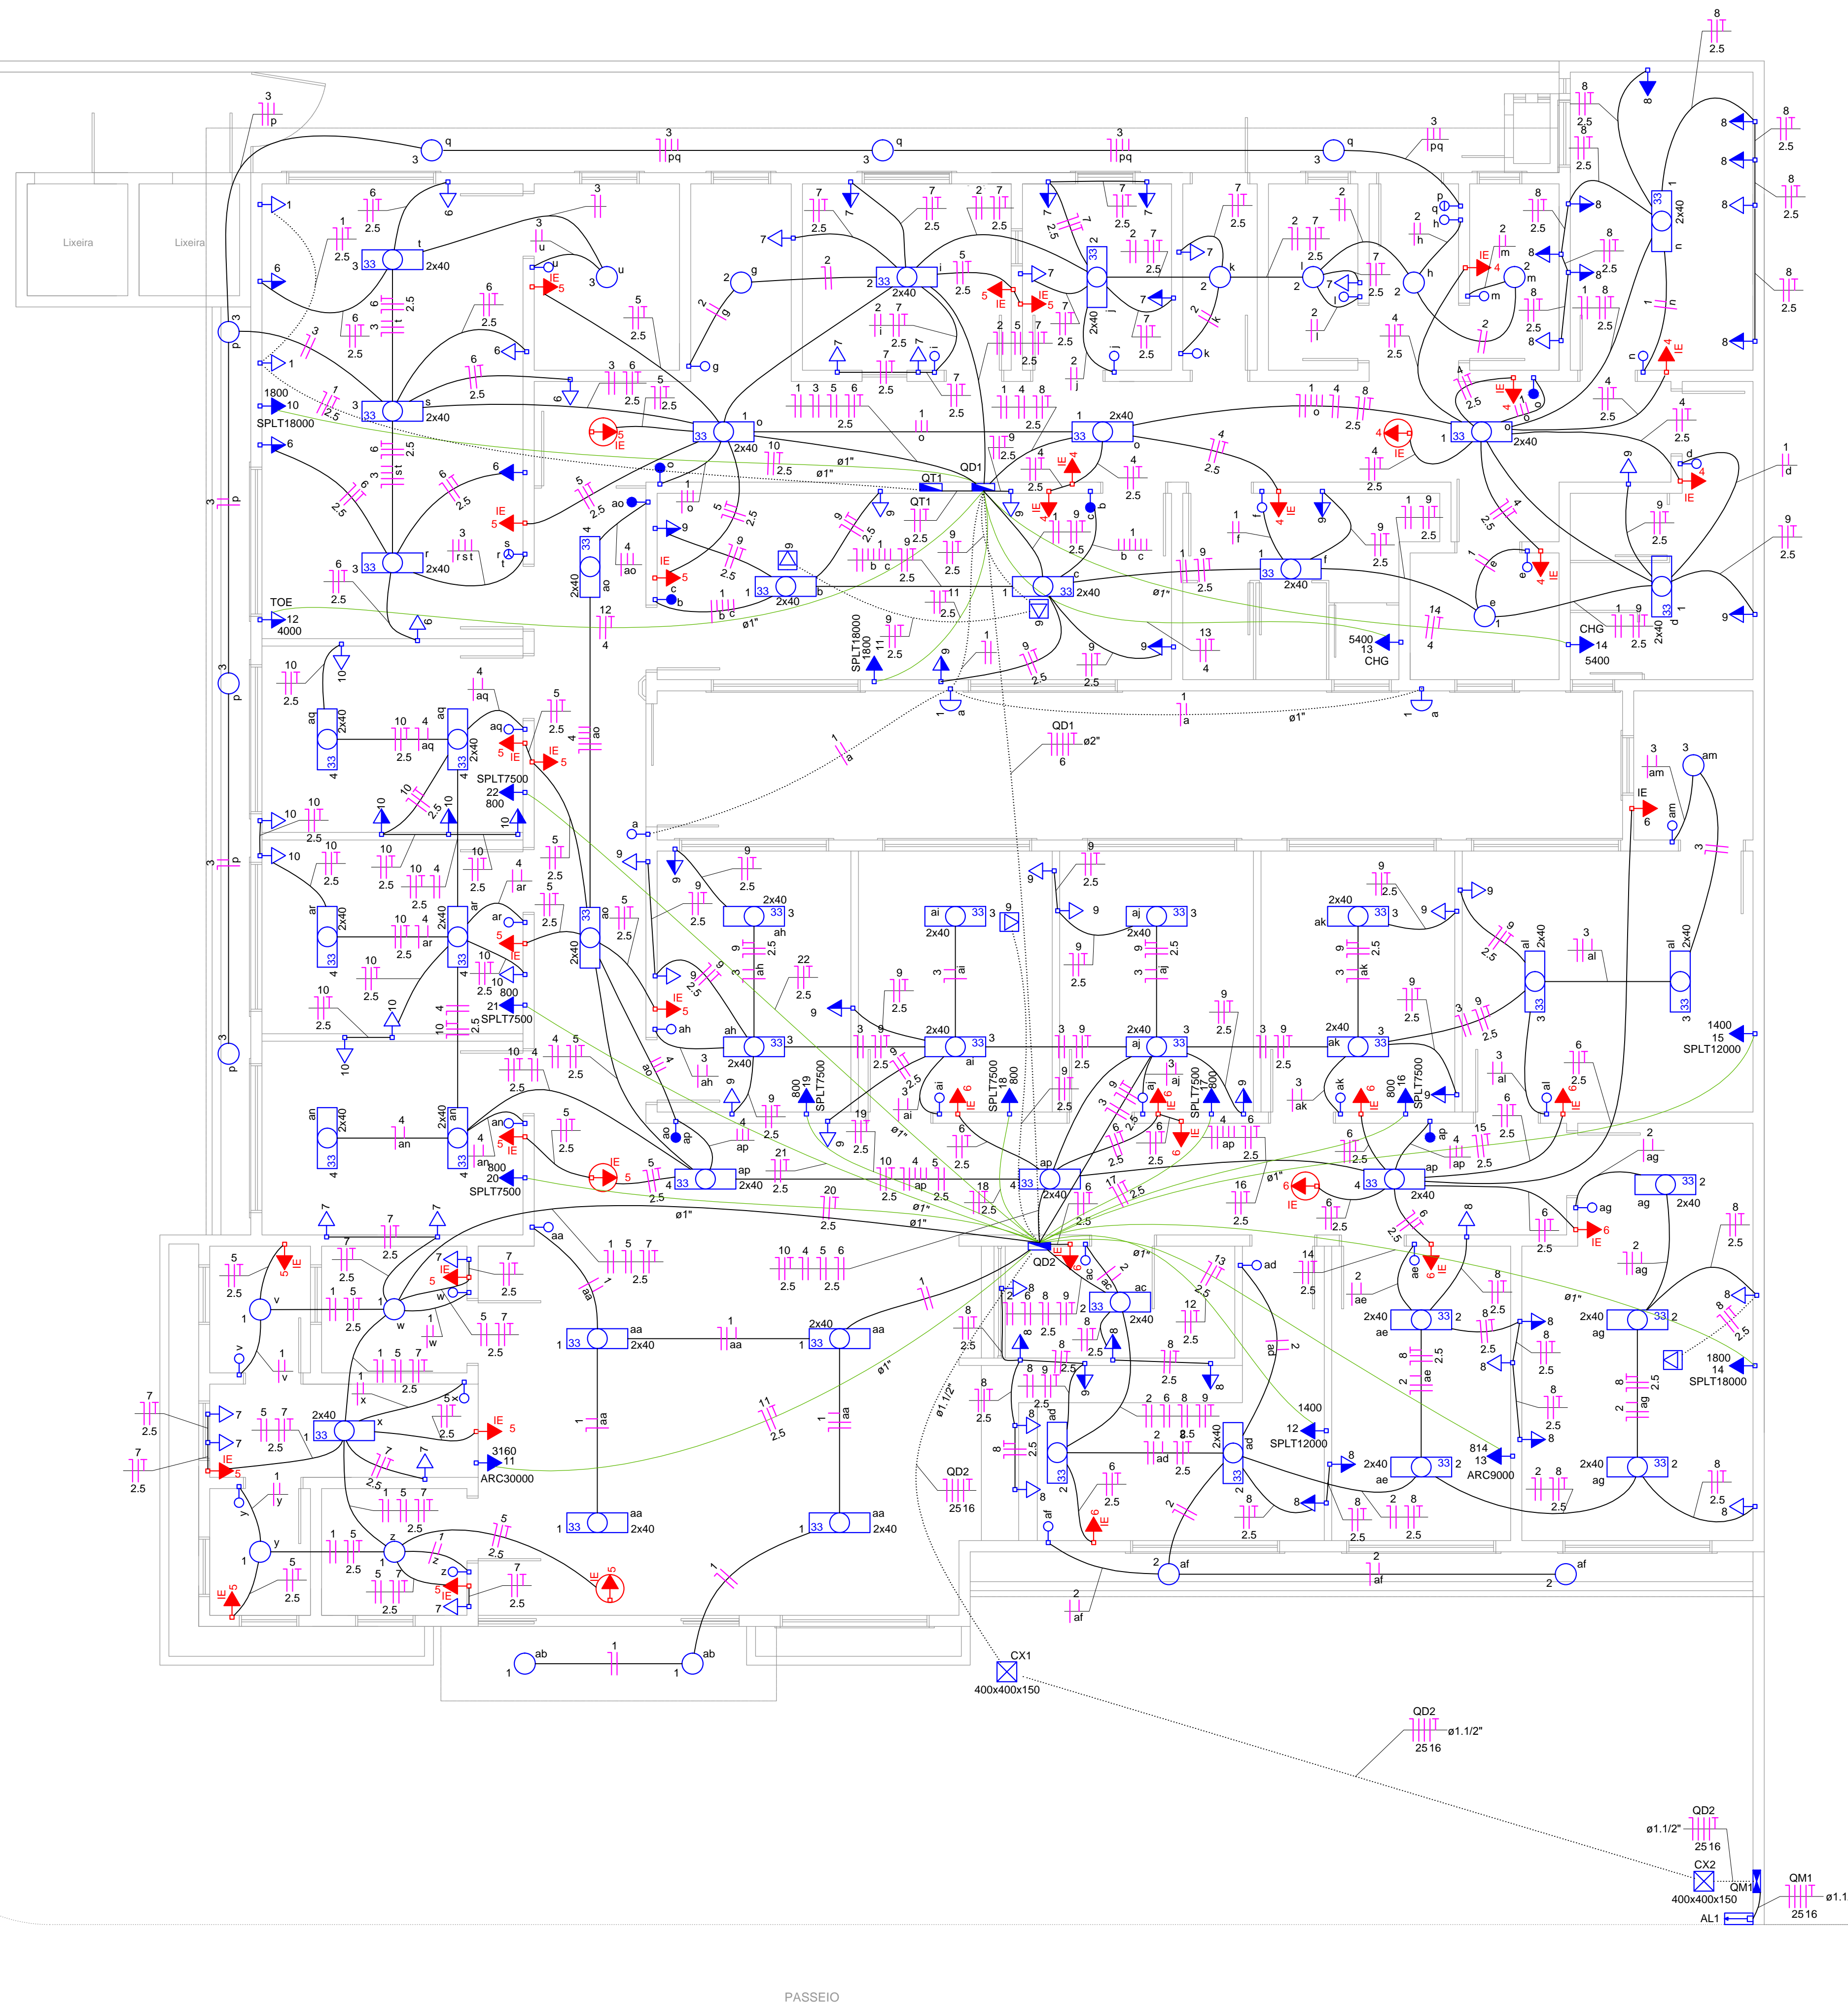

Legenda	
	Caixa de medição embutir a 1,50m do piso
	Caixa de passagem de embutir na parede
	Entrada de serviço subterrânea
	Interruptor paralelo 1 tecla - 1,10m do piso
	Interruptor paralelo 2 teclas - 1,10m do piso
	Interruptor simples 1 tecla - 1,10m do piso
	Interruptor simples 2 teclas - 1,10m do piso
	Interruptor simples 3 teclas - 1,10m do piso
	Luminária p/ lâmp. fluor. tubular - sobrepor
	Luminária p/ lâmp. incand. comum - parede
	Luminária p/ lâmpada incand. comum- teto
	Ponto 2P+T a 2,20m do piso
	Ponto 2P+T a 1,10m do piso
	Quadro de distribuição - embutir a 1,50m do piso
	Quadro metálico c/ transformador
	Tomada hexagonal (NBR 14136) - 2P+T 10 A a 0,30m do piso
	Tomada hexagonal (NBR 14136) - 2P+T 10 A a 1,10m do piso
	Tomada hexagonal (NBR 14136) - 2P+T 10 A a 2,20m do piso
	Tomada hexagonal (NBR 14136) - 2P+T 10 A de teto
	Tomada hexagonal (NBR 14136) - 2P+T 10 A no piso
	Tomada hexagonal (NBR 14136) - 2P+T 20 A a 2,20m do piso
	Tomada hexagonal (NBR 14136) iluminação de Emergência - 2P+T 10 A a 2,20m do piso

Legenda das indicações	
400x400x150	Aço pintada - média (ref Brum) - 400x400x150 mm
SPLT12000	Tomada - uso específico - AC SPLIT 12.000BTU
SPLT18000	Tomada - uso específico - AC SPLIT 18.000BTU
SPLT7500	Tomada - uso específico - AC SPLIT 7.500BTU
CHG	Tomada - uso específico - Chuveiro grande
ARC30000	Tomada - uso específico - Condicionador de ar Split 30000BTU
ARC9000	Tomada - uso específico - Condicionador de ar Split 9000BTU
TOE	Tomada - uso específico - Torneira elétrica
TP	Tomada de piso - caixa 2x4" - 2P+T 10A (NBR 14136) - piso - placa PVC
IE	Tomada hexagonal iluminação de Emergência - 2P+T 10 A - alta

OBSERVAÇÕES:
 -CONDUTORES NÃO COTADOS, SERÃO DE 1,5mm²;
 -ELETRODUTOS NÃO COTADOS, SERÃO DE Ø 3/4";
 -OS PONTOS NA COR VERMELHO, SÃO DE ILUMINAÇÃO/SINALIZAÇÃO DE EMERGÊNCIA;
 -PONTOS DE CHUVEIRO, TORNEIRA ELÉTRICA, AR CONDICIONADO, ETC DEVERÃO TER ELETRODUTOS INDEPENDENTES, LIGADOS DIRETO AO QUADRO IDENTIFICADOS EM PLANTA PELA COR VERDE.

NOTA:
 -QUADRO DE CARGAS E DIAGRAMAS VER FOLHA 02/02.

00	Emissão Inicial	17/10/2016	Marcelo Garcia
01	Revisão 01	02/03/2017	Marcelo Garcia
Revisão	Descrição	Data	Responsável



AMFRI - ASSOCIAÇÃO DOS MUNICÍPIOS DA REGIÃO DA FOZ DO RIO ITAJAÍ
 Rua Luiz Lopes Gonzaga, nº 1655 - Bairro São Vicente - Itajaí-SC - CREA/SC nº 050968-0

Estado de Santa Catarina Prefeitura Municipal de Bombinhas		Conteúdo da folha Planta Baixa
Data Outubro/2016	Projeto ELETRICO Unidade Básica de Saúde de Mariscal	Estadística Área do projeto 386,60m²
Escala Indicadas	Local Avenida Diamante esquina com Rua Ônix Bairro Mariscal - Bombinhas - SC.	Projeto
Arquivo -	Prefeitura Municipal	

Desenho A. Frainer	ANA PAULA DA SILVA Prefeita Municipal	MARCELO GARCIA Arquiteto e Urbanista - CAU A44894-0
ART -		
Folha 01/02		