



N.A. 18/07/2013 11:20 às 11:45 horas

REMOÇÕES E DEMOLIÇÕES

- PASSEIOS**
- Demolição de pavimentação asfáltica, inclusive base: Área total = 4.047,60 m²
 - Demolição de pavimentação em lajotas, inclusive base: Área total = 1.470,60 m²
 - Demolição de passeios (concreto ou lajotas): Área total = 1.168,30 m²
 - Demolição de meio-fio (concreto ou pedra): Extensão total = 1.516,80 m
 - Demolição de boca de lobo: Quantidade total = 21 unidades
 - Poste a remover / relocar: Quantidade total a remover = 11 unidades
Quantidade total a relocar = 01 unidade

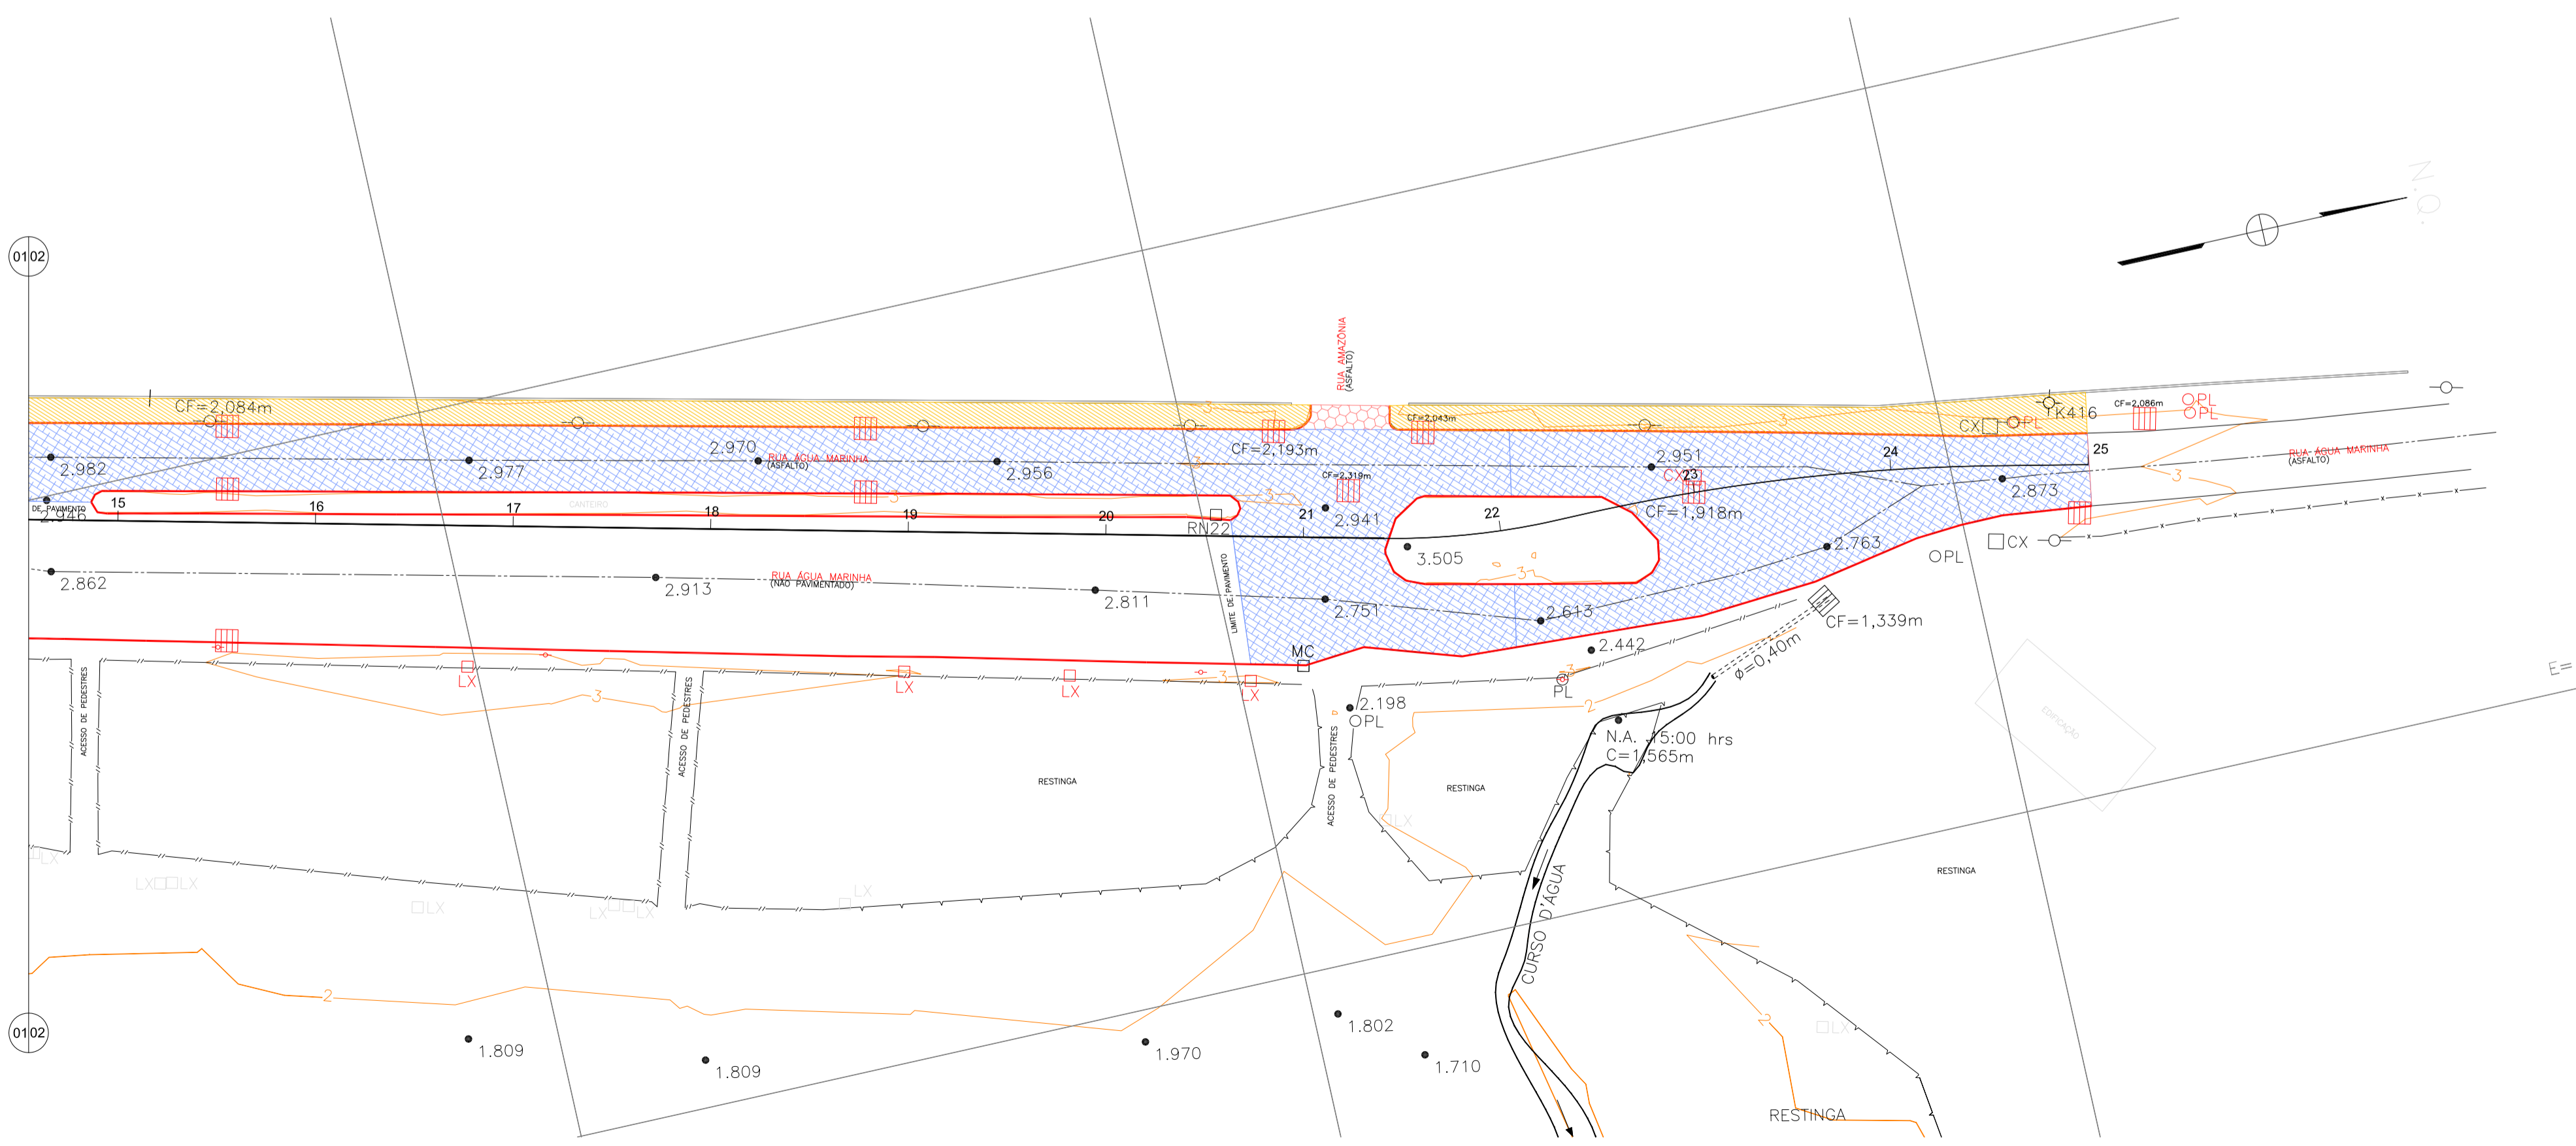

N.A. 15:00 hrs
C=1.665m

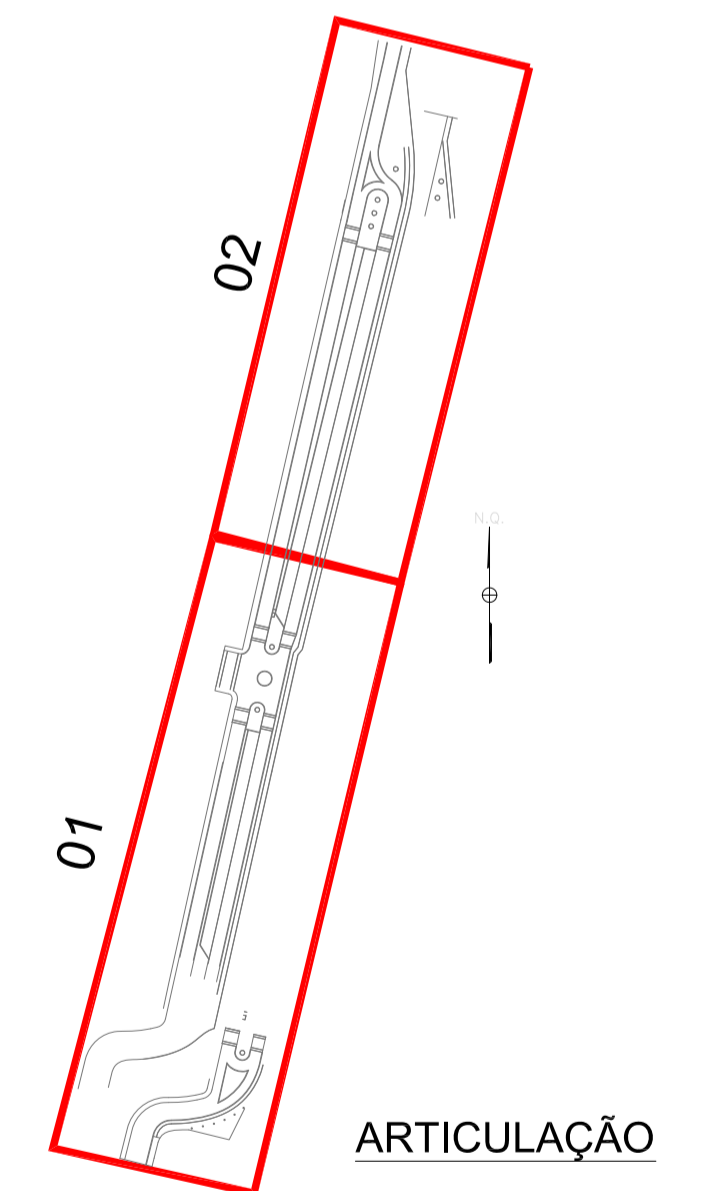

Rev_02	Alterações conforme solicitação via email recebido em 30/01/2017	Marcos	01/03/2017
Nº	Registro de Modificações	Visto	Data
<p>Cliente:</p> <p align="center">PREFEITURA MUNICIPAL DE BOMBINHAS</p>			
<p>Programa:</p> <p align="center">Pavimentação e Qualificação de Vias Urbanas</p>			
<p>Proprietário / Local da Obra:</p> <p align="center">Avenida Água-Marinha, Bombinhas/SC</p>			
Projeto:	Projeto de Remoções, Demolições e Relocações	Data:	Julho/2014
Desenho:	MRS	Escala:	Indicada
Coordenação:	SGG	Plancha:	
<p>Elaboração:</p> <p align="center">Planta Baixa - Articulações 01 e 02</p>		<p>Responsável Técnico:</p> <p align="center">Sérgio Guilherme Godnick Engenheiro Civil CREA/SC 105224</p>	<p> alleanza projetos e consultoria ltda www.alleanza.com.br </p>
<p> Dayvi Mass dos Santos Engenharia CA&E CREA/SC 105224 </p>		<p> Marcos Roberto Stramiani Engenharia CA&E CREA/SC 105224 </p>	<p align="center">R</p> <p align="center">01/01</p>