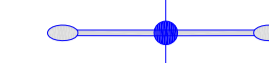




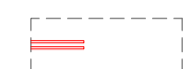

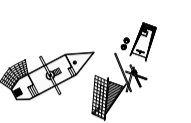
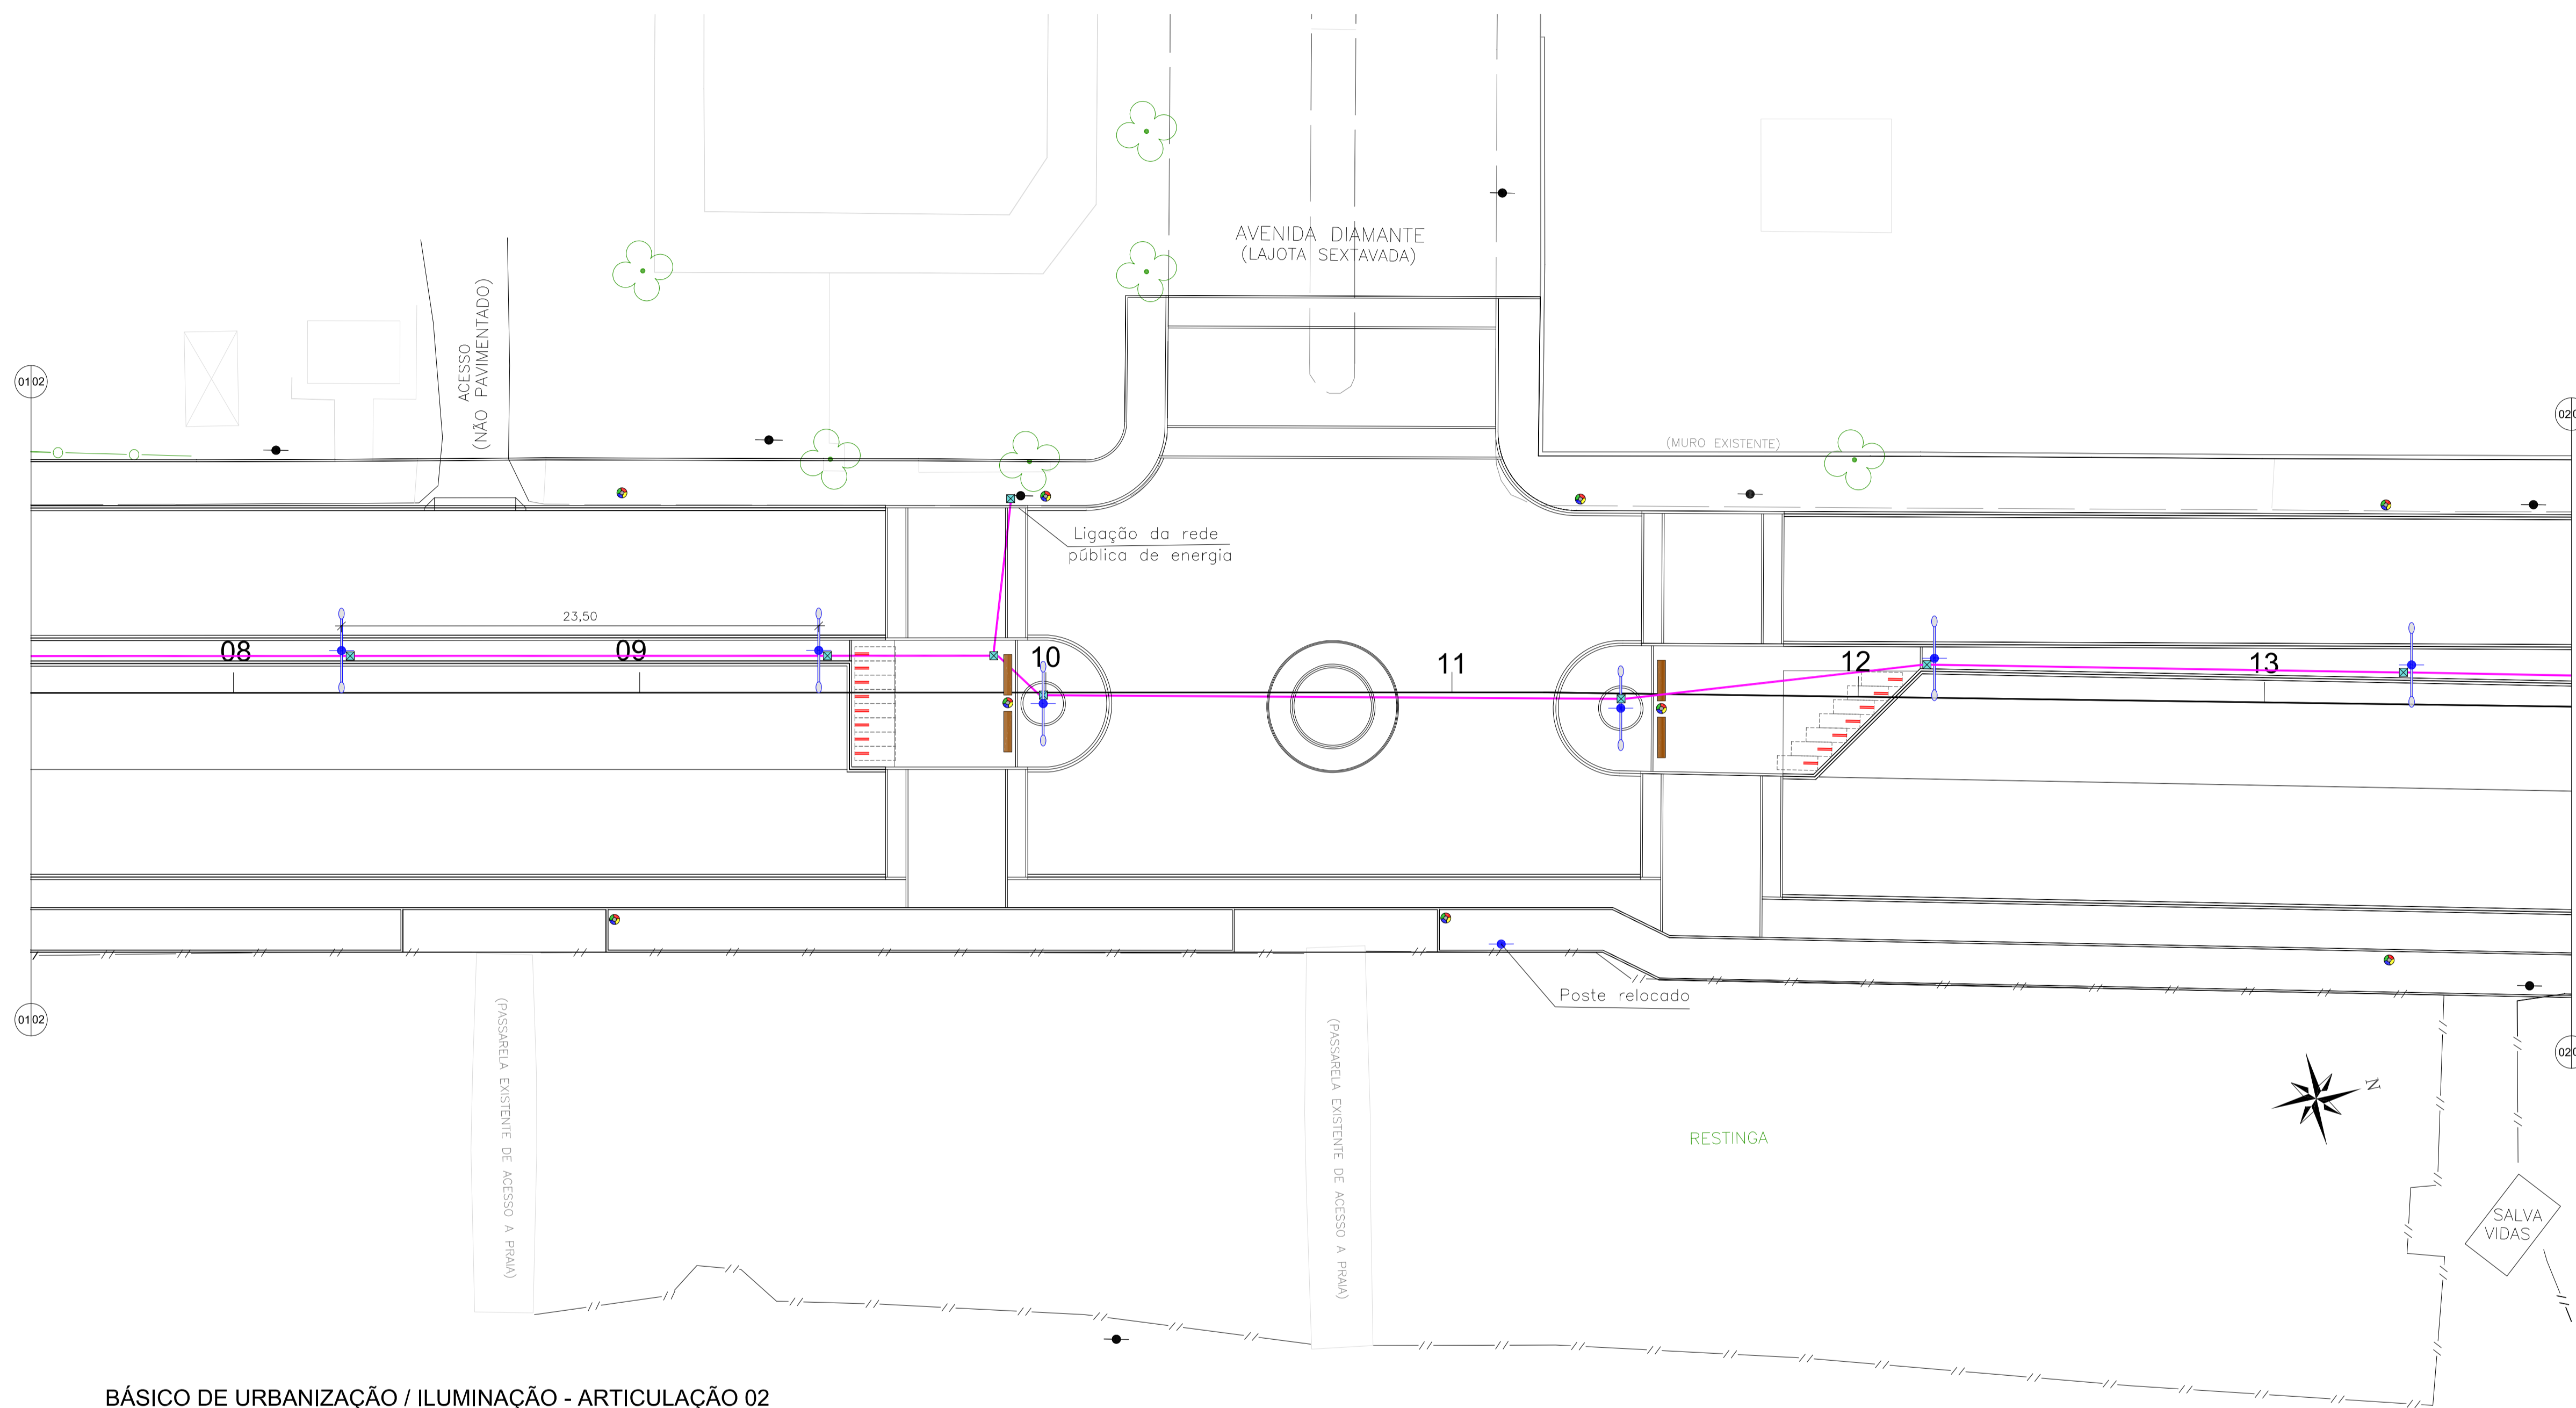
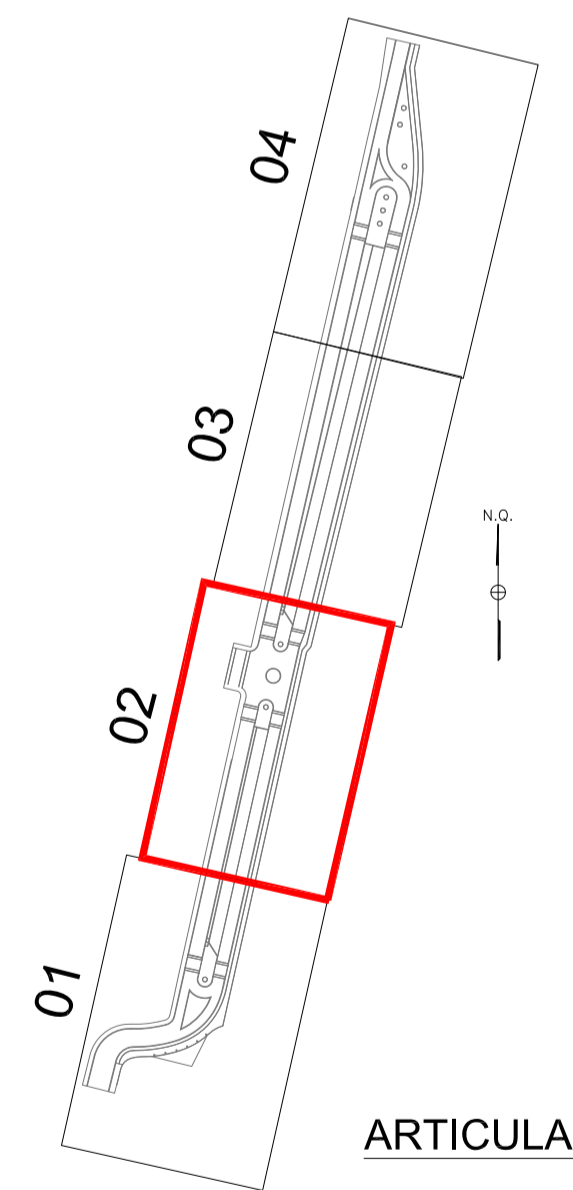





LEGENDA

-  Postes de Iluminação c/ luminária dupla altura=12m
-  Postes com luminári decorativa altura=4,5m
-  Caixa de passagem de infraestrutura elétrica
-  Duto flexível PEAD 3" p/ cabeamento elétrico
-  Banco de madeira tratada 194x57cm
-  Bicletário tubular em aço inox
-  Lixeira dupla em madeira tratada
-  Brinquedo Maratona Infantil e Brinquedo Barco Pirata



BÁSICO DE URBANIZAÇÃO / ILUMINAÇÃO - ARTICULAÇÃO 02
ESCALA 1:200



Rev_02	Alterações conforme solicitação via email recebido em 30/01/2017	Marcos	01/03/2017
Nº	Registro de Modificações	Visto	Data
<p>PREFEITURA MUNICIPAL DE BOMBINHAS</p> <p>Pavimentação e Qualificação de Vias Urbanas</p> <p>Avenida Água-Marinha, Bombinhas/SC</p>			
Projeto:	Projeto Básico de Urbanização e Iluminação	Data:	Julho/2014
Desenho:	MRS	Coordenação:	SGG
Elaboração:	Responsáveis Técnicos:	Sérgio Guilherme Godnick Engenheiro de Projetos CREA/SC 105224	Escala:
			
			U
			02/05