




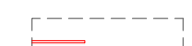

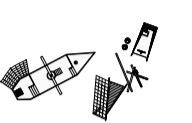
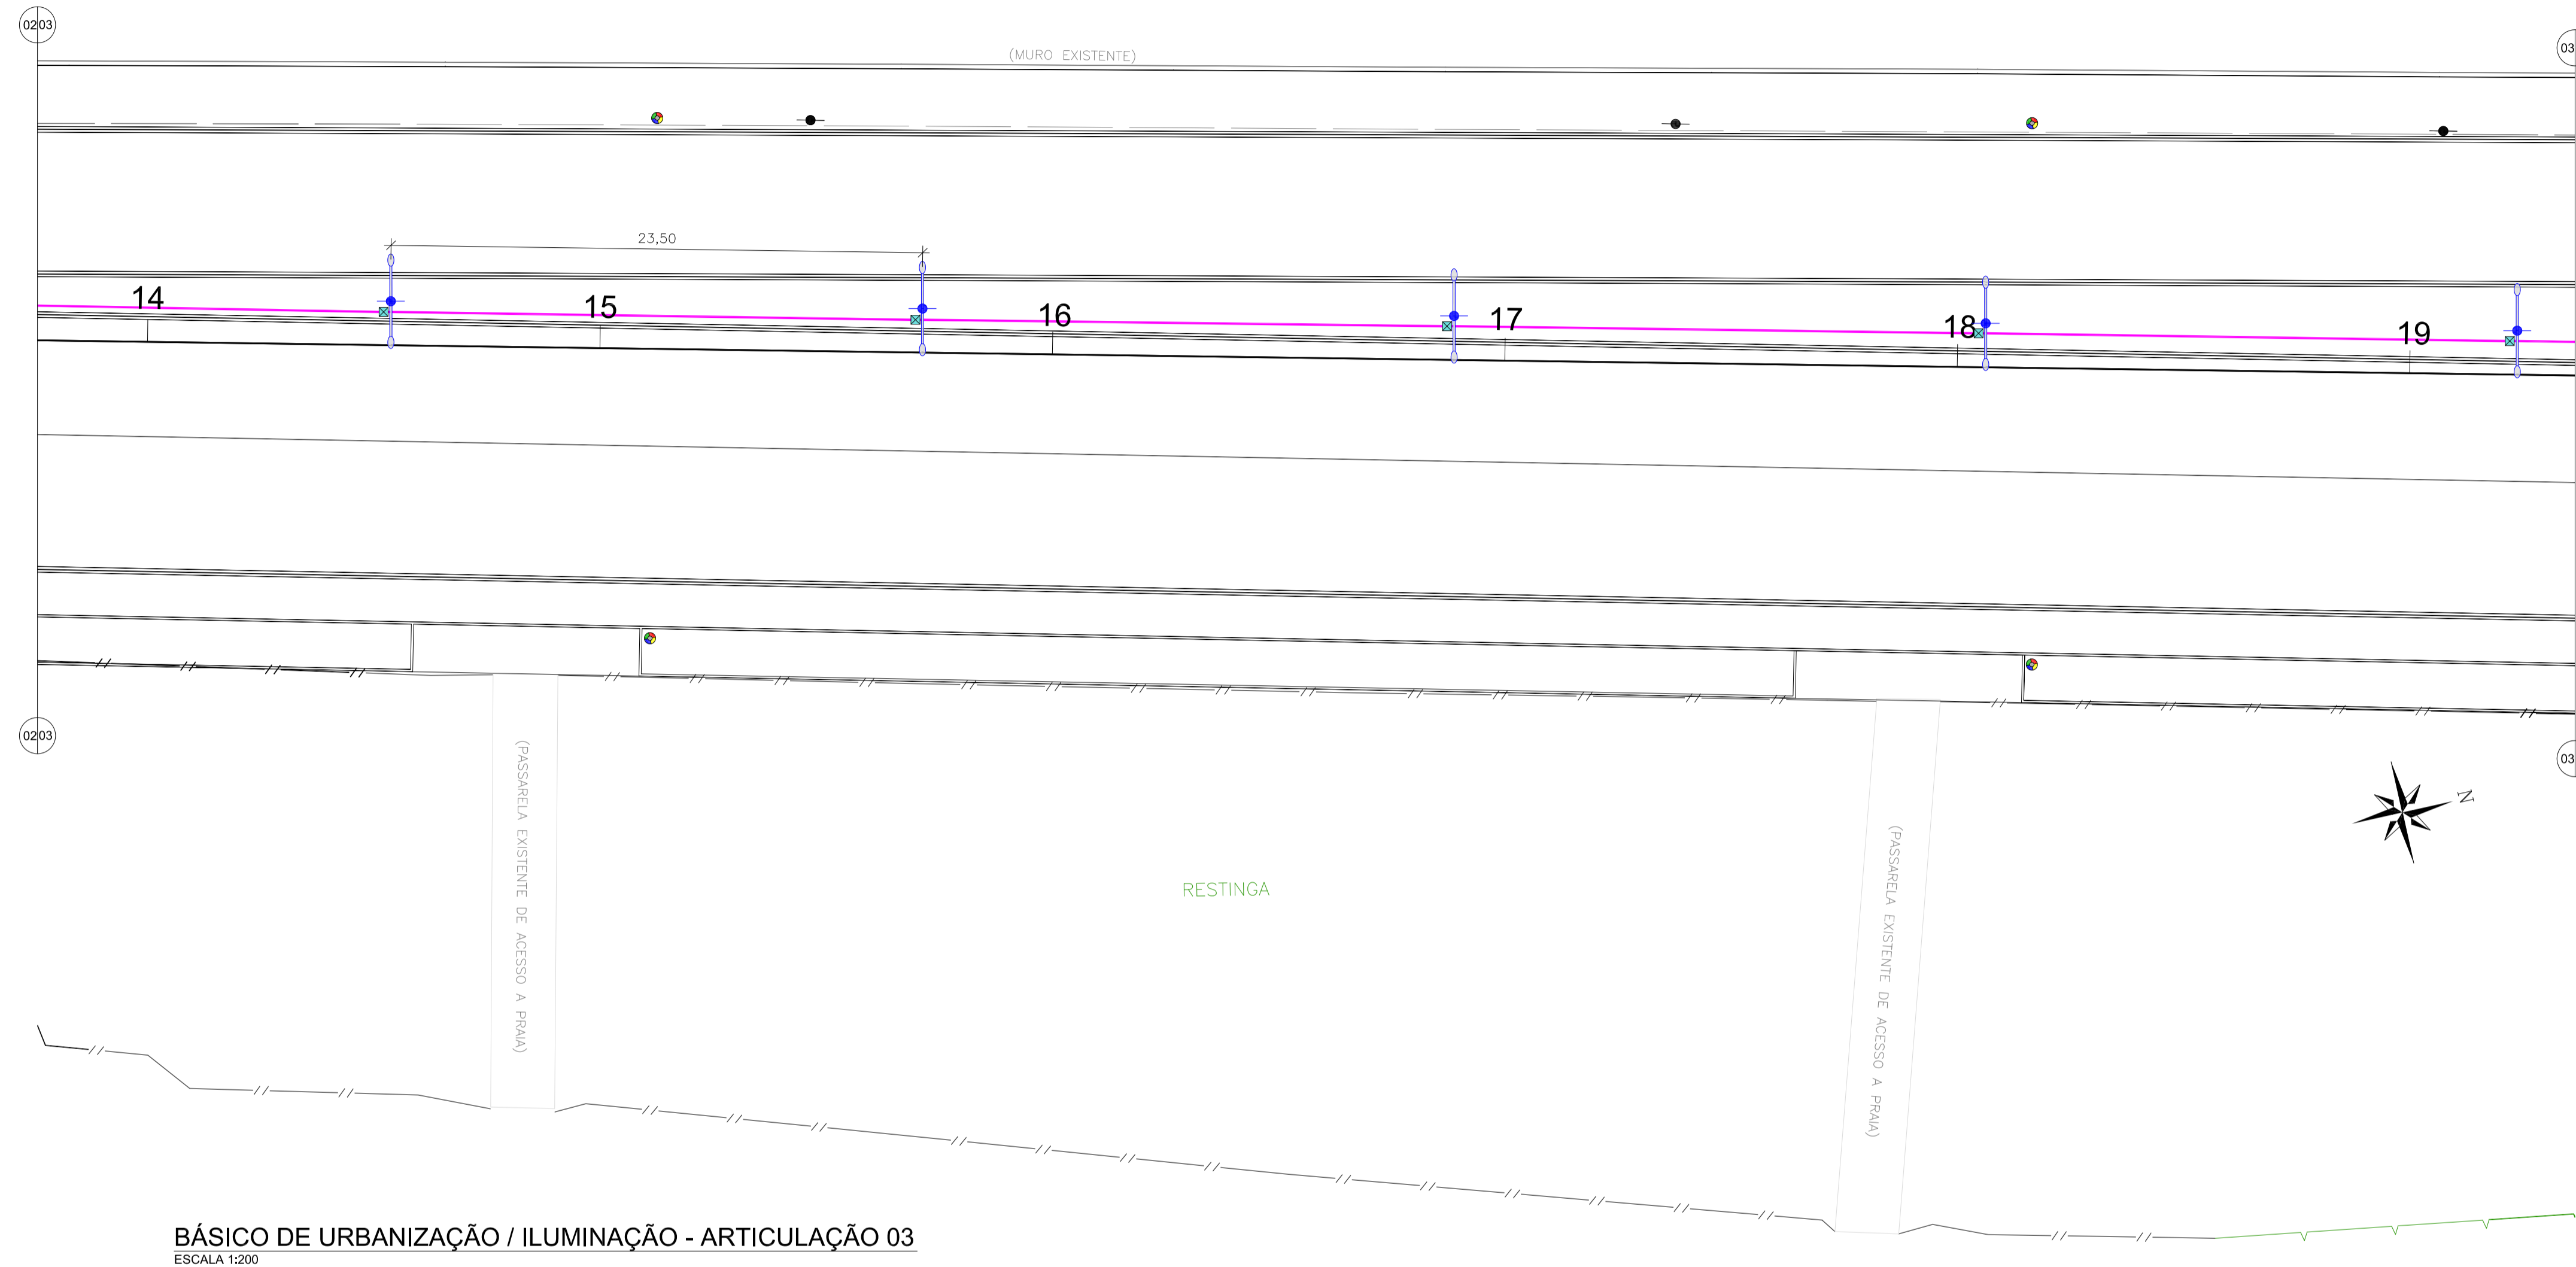
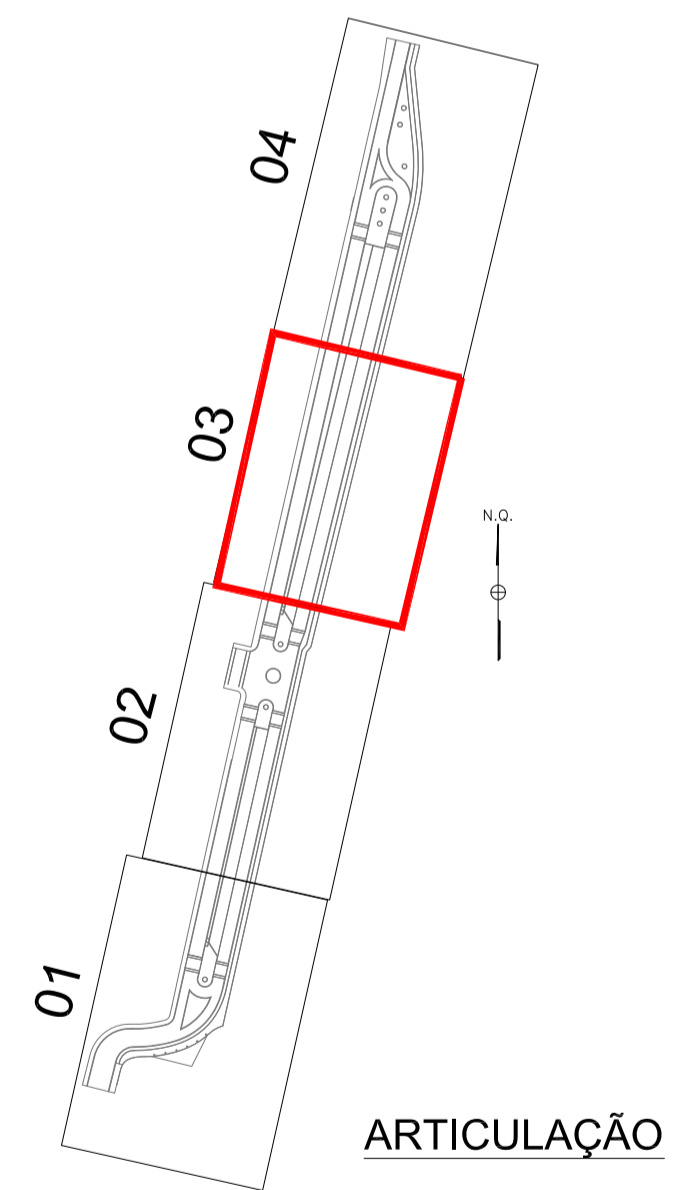



LEGENDA

-  Postes de Iluminação c/ luminária dupla altura=12m
-  Postes com luminári decorativa altura=4,5m
-  Caixa de passagem de infraestrutura elétrica
-  Duto flexível PEAD 3" p/ cabeamento elétrico
-  Banco de madeira tratada 194x57cm
-  Bicicletário tubular em aço inox
-  Lixeira dupla em madeira tratada
-  Brinquedo Maratona Infantil e Brinquedo Barco Pirata



BÁSICO DE URBANIZAÇÃO / ILUMINAÇÃO - ARTICULAÇÃO 03
ESCALA 1:200



Rev_02	Alterações conforme solicitação via email recebido em 30/01/2017	Marcos	01/03/2017
Nº	Registro de Modificações	Visto	Data
PREFEITURA MUNICIPAL DE BOMBINHAS			
Pavimentação e Qualificação de Vias Urbanas			
Proprietário / Local da Obra: Avenida Água-Marinha, Bombinhas/SC			
Projeto:	Projeto Básico de Urbanização e Iluminação	Data:	Julho/2014
Desenho:	MRS	Coordenação:	SGG
Elaboração:		Responsáveis Técnicos:	
		Sérgio Guilherme Godnick Engenheiro Civil CREA/SC 105224	Marcos Roberto Stramiani Engenheiro Civil CREA/SC 105224
			U 03/05