



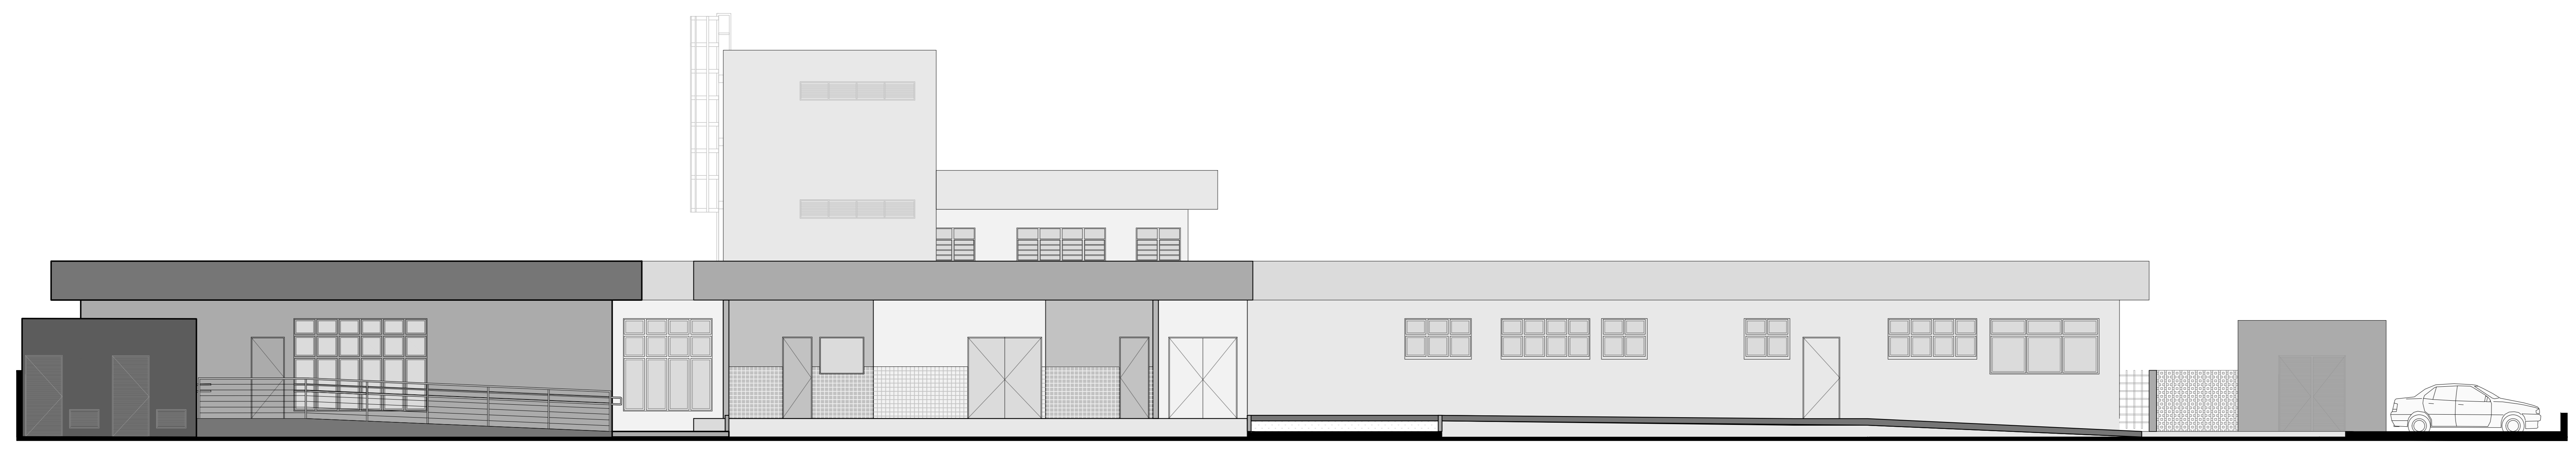


13 ELEVACÃO 01
Escala 1:75

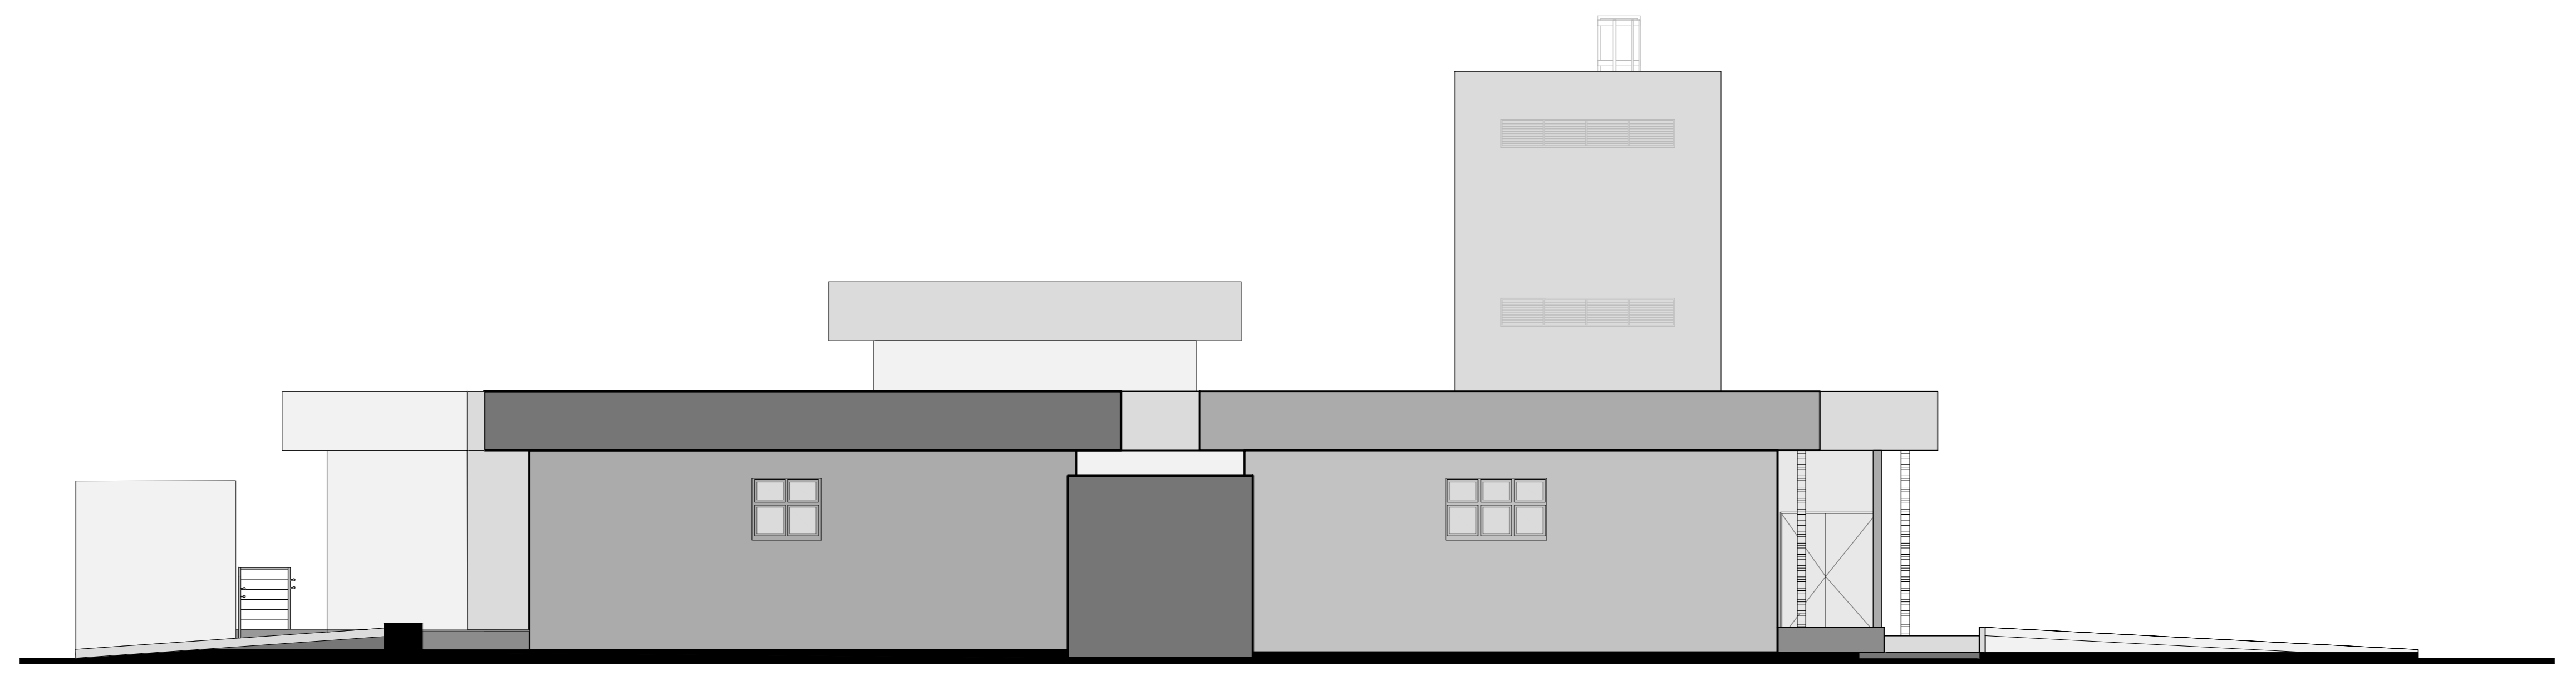

14 ELEVACÃO 02
Escala 1:75



15 ELEVACÃO 03
Escala 1:75

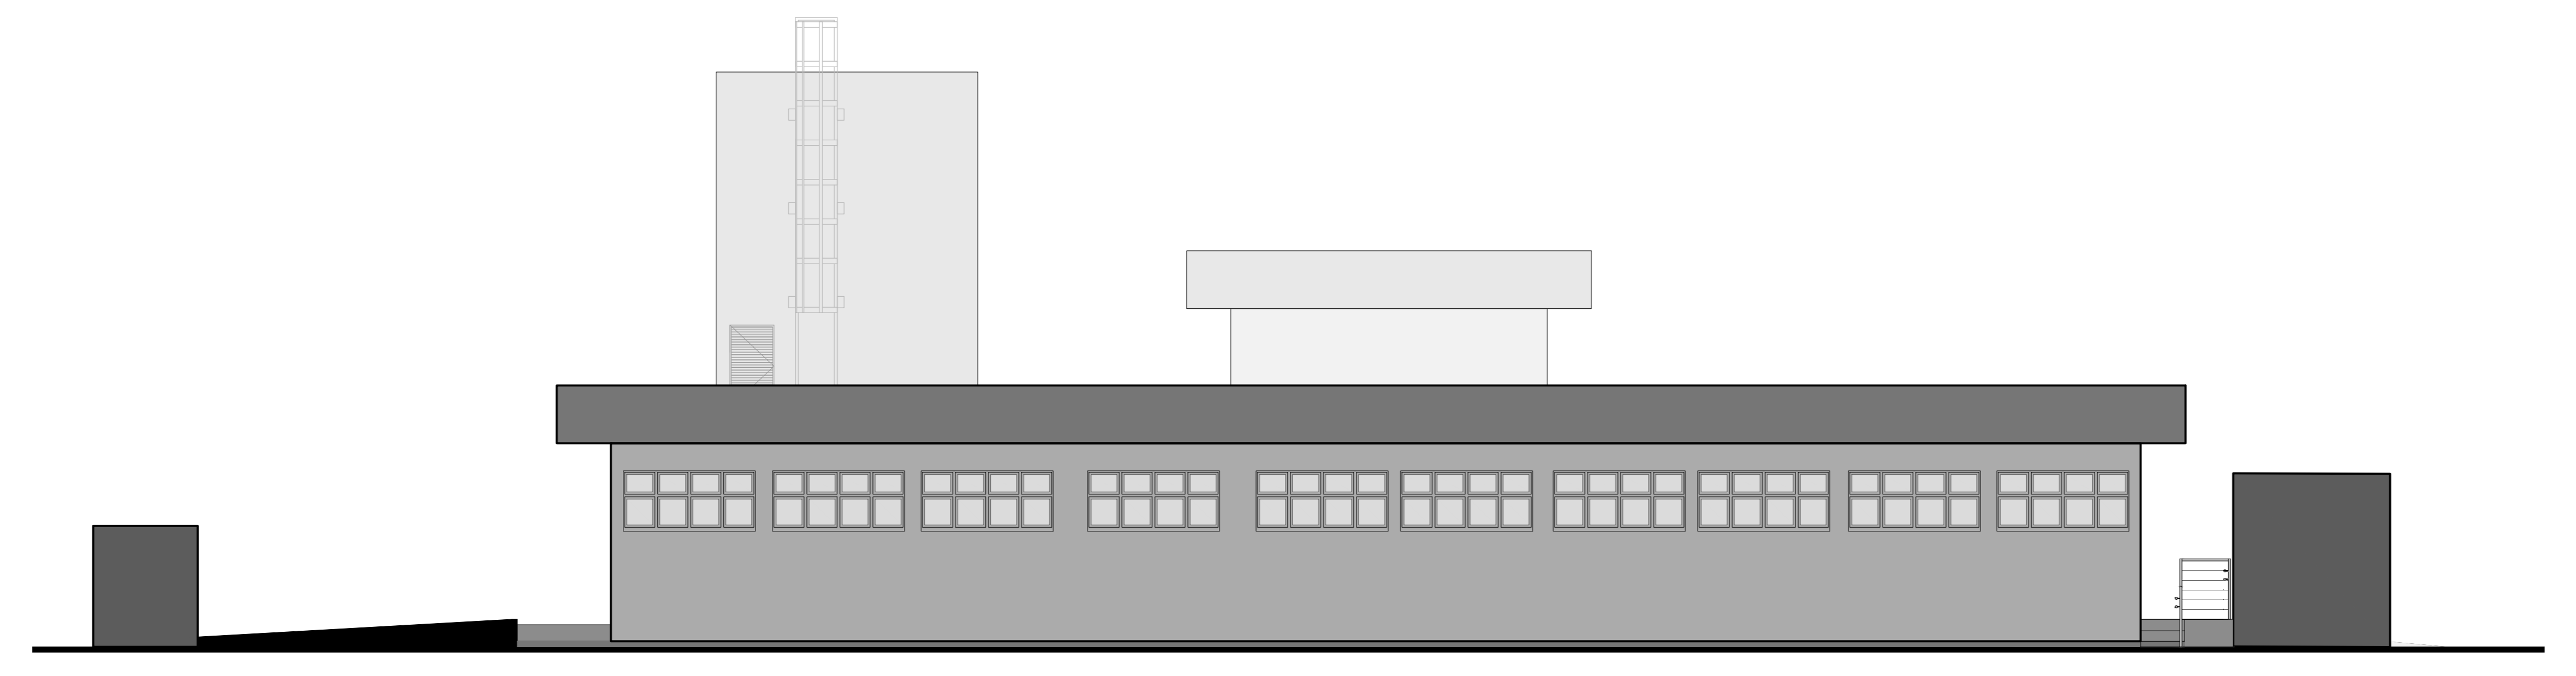

16 ELEVACÃO 04
Escala 1:75

Rev. 00	Emissão do Projeto Executivo	Setembro/2017
Nº	REGISTRO DE MODIFICAÇÕES	VISTO DATA
Cliente: ESTADO DE SANTA CATARINA PREFEITURA MUNICIPAL DE BOMBINHAS		
Empreendimento: UPA - Policlínica Municipal José Olímpio		
Endereço: Avenida Falcão, 755 - Bairro José Amândio - Bombinhas/SC		
Projeto	Projeto Arquitetônico	Escala: Indicação
Conteúdo	Elevações - 01/02/03/04	Planche: A
Elaborado	Projeto Complementar	Resposta: 08/11
Responsável Técnico: alleanza		