



R. CÃO DO MATO

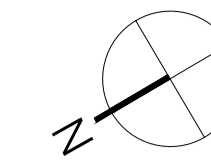

NOTAS

LEGENDA

- CONSTRUÇÃO EXISTENTE
- ▨ DEMOLIÇÃO 1ª ETAPA (CONCLUÍDA)
- ▧ DEMOLIÇÃO 2ª ETAPA
- EDIFICAÇÃO A CONSTRUIR (1ª FASE)
- EDIFICAÇÃO A CONSTRUIR (2ª FASE)

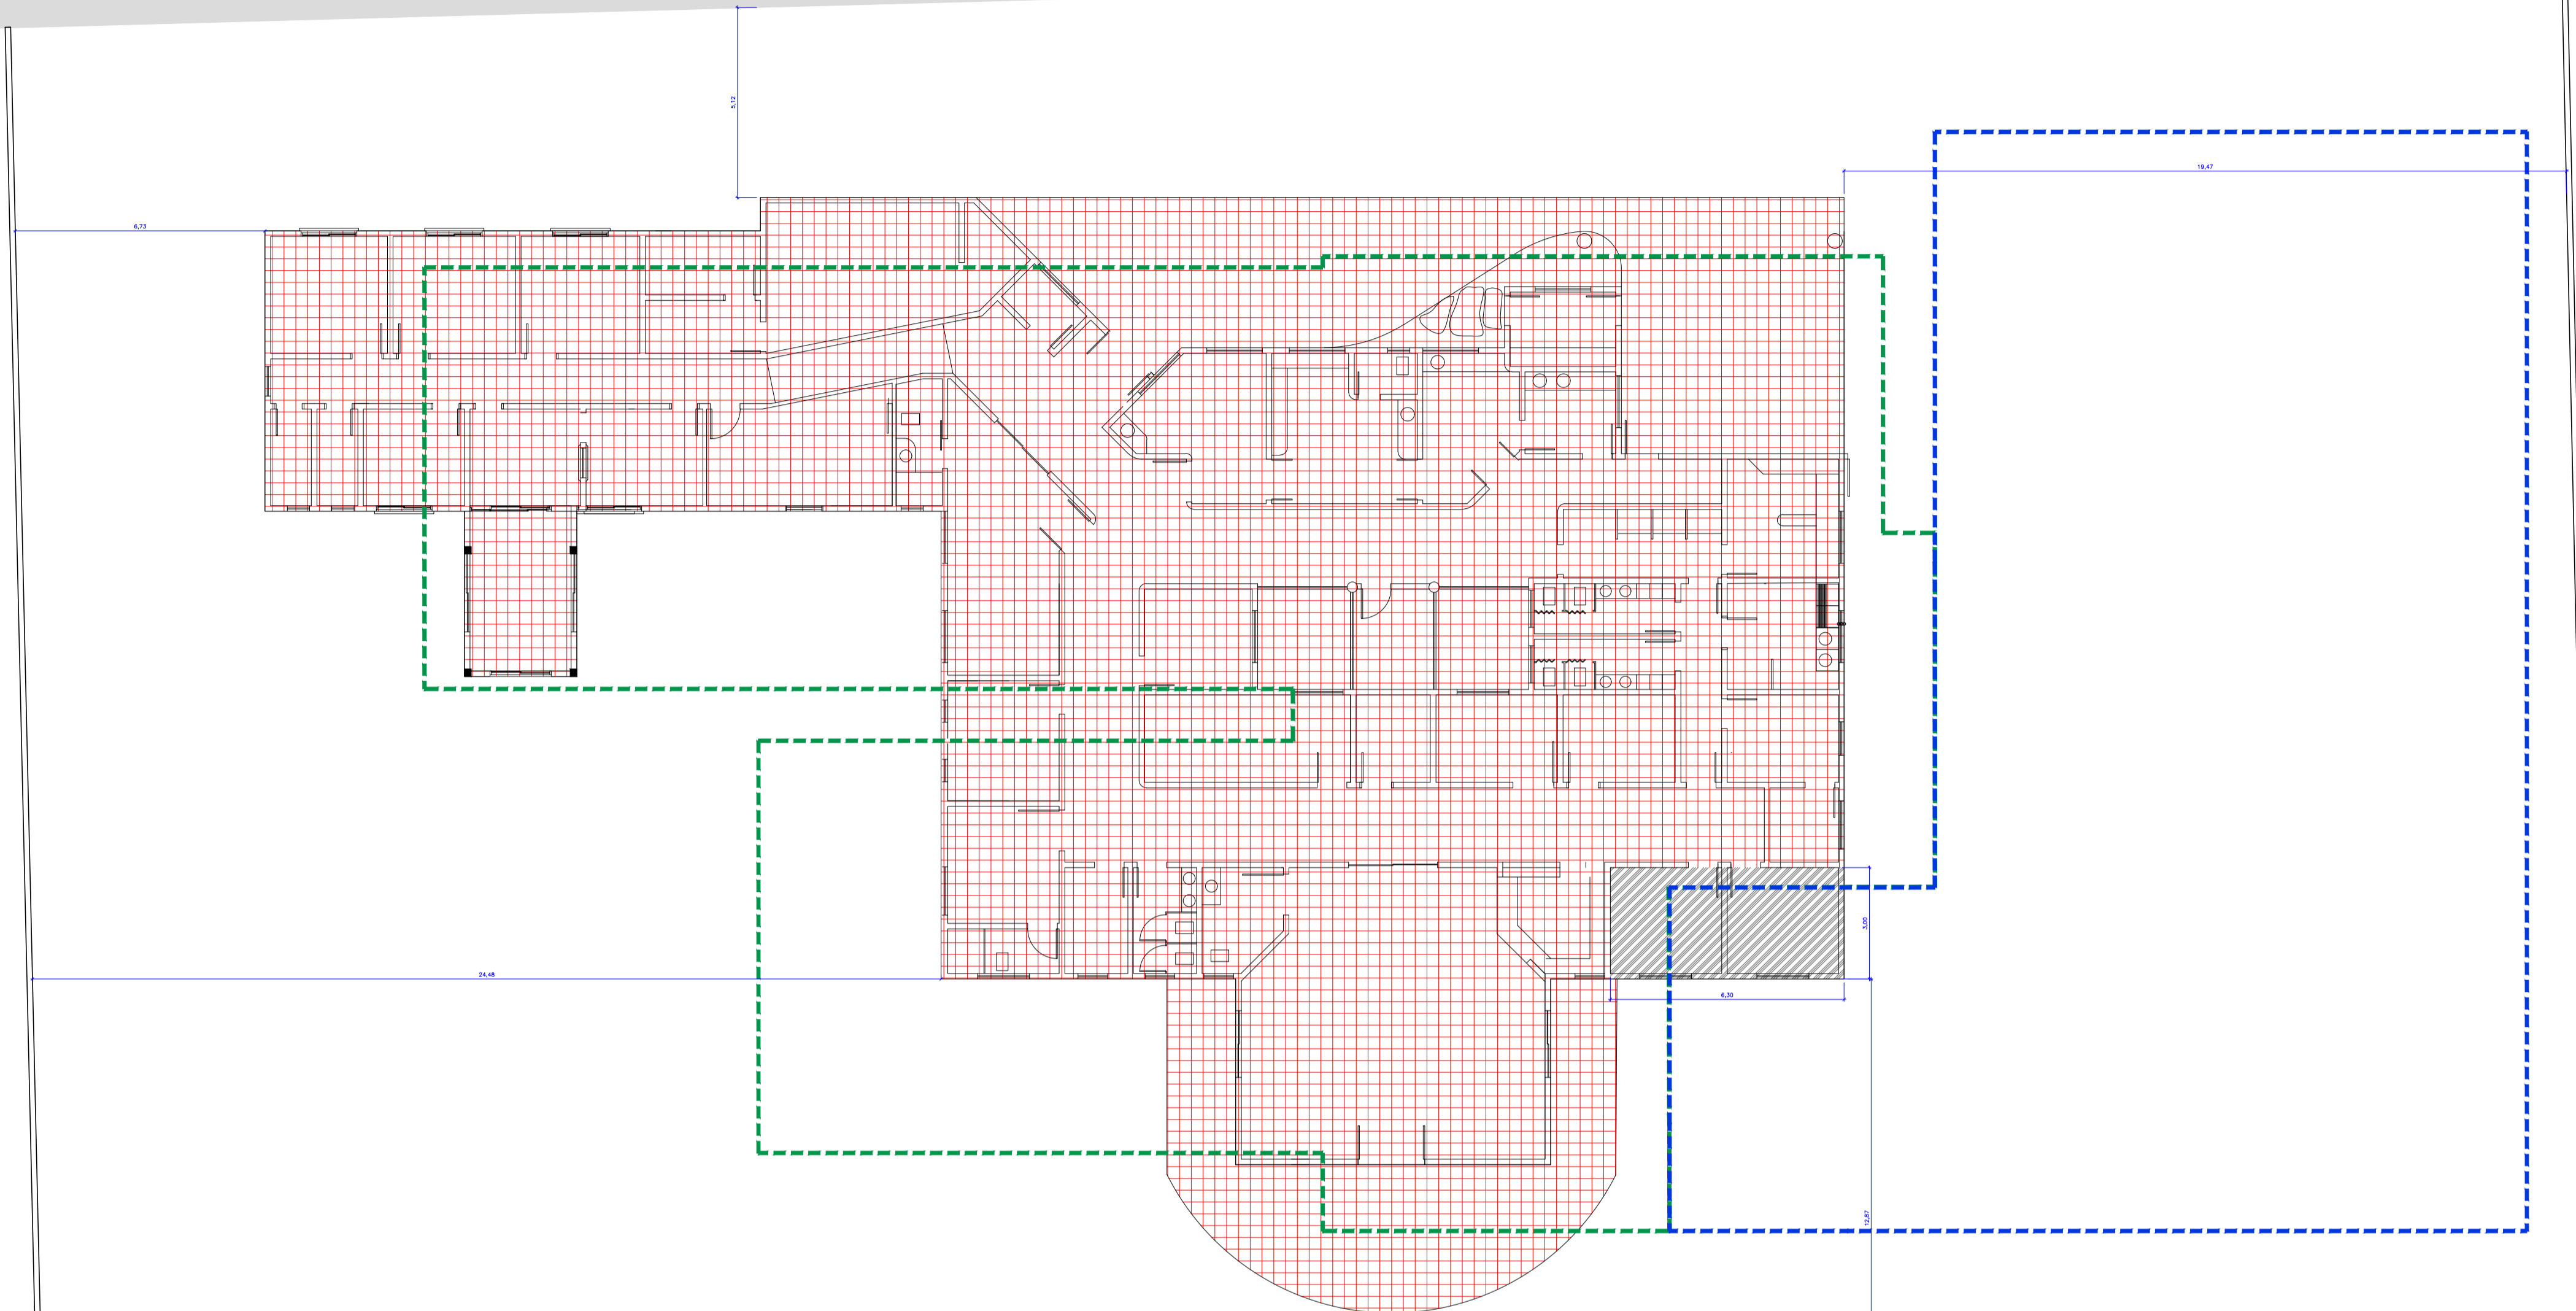

AV. FALCÃO

18 PLANTA DE DEMOLIÇÃO - 2ª ETAPA  
Escala 1:125

QUADRO ESTATÍSTICO

MATRICULA	
TESTADA - AVENIDA FALCÃO	68,70 m
TESTADA - RUA CÃO DO MATO	68,75 m
ÁREA TOTAL	2.739,50 m²
ÁREAS A EDIFICAR	
PAVIMENTO TÉRREO	1.668,17 m²
1ª PAVIMENTO TÉCNICO	27,87 m²
2ª PAVIMENTO TÉCNICO	27,87 m²
ABRIGO DE RESÍDUOS	13,82 m²
ABRIGO DE GASES MEDICINAIS	13,20 m²
ÁREA TOTAL A CONSTRUIR	1.739,73 m²
ÁREAS A DEMOLIR	
SUBESTAÇÃO DE ENERGIA EXISTENTE	5,30 m²
ÁREA TOTAL CONSTRUÍDA	1.758,23 m²
ÁREA ÚTIL TOTAL	1.086,22 m²
ÁREA DA CONSTRUÇÃO EXISTENTE	664,57 m²
ÁREA A DEMOLIR (1ª FASE)	18,90 m²
ÁREA A DEMOLIR (2ª FASE)	645,67 m²
ÁREA TOTAL A DEMOLIR	664,57 m²
TAXA DE OCUPAÇÃO	64,18%
USO	HOSPITALAR

Cliente: ESTADO DE SANTA CATARINA  
**PREFEITURA MUNICIPAL DE BOMBINHAS**  
 Empreendimento: UPA - Policlínica Municipal José Olímpio  
 Endereço: Avenida Falcão, 755 - Bairro José Amândio - Bombinhas/SC

Projeto: Projeto Arquitetônico	Data: setembro/2017	Escala: indicada
Conteúdo: Demolição - 2ª Etapa	Desenho: JJTG	Prancha: A
Elaboração: [Logo]	Coordenação: SGG	10/11

Responsáveis Técnicos:  
 Sérgio Guilherme Bollnick - Arquiteto e Urbanista - CRU 10127  
 Davi Nass dos Santos - Engenheiro Civil - CREC 10127  
 Marcos Roberto Stramari - Engenheiro Civil - CREC 10127