


R. CÃO DO MATO

R. CÃO DO MATO

**SIMBOLOGIA**

|  |   |
|--|---|
|  | HRANTE SIMPLES COM ABRIGO DUPLO DE MANGUEIRA  |
|  | HRANTE RECALQUE DE PISO   |
|  | INDICATIVO DE DESCIDA - TUBULAÇÃO DE HRANTE EM FERRO GALVANIZADO  |
|  | TUBULAÇÃO DO SISTEMA HIDRÁULICO PREVENTIVO DE FERRO GALVANIZADO APARENTE  |
|  | EXTINTOR COM SINALIZAÇÃO E DE "PROIBIDO DEPOSITAR MATERIAL"   |
|  | PLACA LUMINOSA (10x20cm) INDICATIVA DE SAÍDA COM FUNDO BRANCO E LETRAS VERMELHAS, INSTALADA JUNTO AS ABERTURAS OU NO FORRO, ALIMENTADA POR CENTRAL DE BATERIAS        |
|  | PLACA LUMINOSA (15x20cm) INDICATIVA DE ROTA DE FUGA COM FUNDO BRANCO E LETRAS VERMELHAS, INSTALADA JUNTO AS ABERTURAS OU NO FORRO, ALIMENTADA POR CENTRAL DE BATERIAS |
|  | ILUMINAÇÃO EMERGÊNCIA LED 2 FARÓIS NA PAREDE H= 2,50m OU CONFORME INDICADO EM PROJETO, ALIMENTADA POR CENTRAL DE BATERIAS   |
|  | ELETRODUTO DE PVC RÍGIDO Ø3/4" ANTI-CHAMAS NA COR COR VERMELHA  |
|  | INDICATIVO DE DESCIDA ELETRODUTO - PVC RÍGIDO Ø3/4"   |
|  | DETECTOR ENDEREÇÁVEL EMBUTIDO NO FORRO  |
|  | CENTRAL DE DETECÇÃO E ALARME DE INCÊNDIO ENDEREÇÁVEL H= 1,50m   |
|  | BATERIA DO SISTEMA DE DETECÇÃO E ALARME DE INCÊNDIO ACOPADA A CENTRAL   |
|  | AVISADOR SONORO E VISUAL, H= 2,20m, EM CX. (4x27" DE EMBUTIR  |
|  | ACIONADOR MANUAL DE INCÊNDIO TIPO ENDEREÇÁVEL COM BARREIRA FÍSICA PLÁSTICA PARA EVITAR ESTILHAMENTO E ACIONAMENTO INDEVIDO, INSTALADA A H=1,30m DO PISO               |

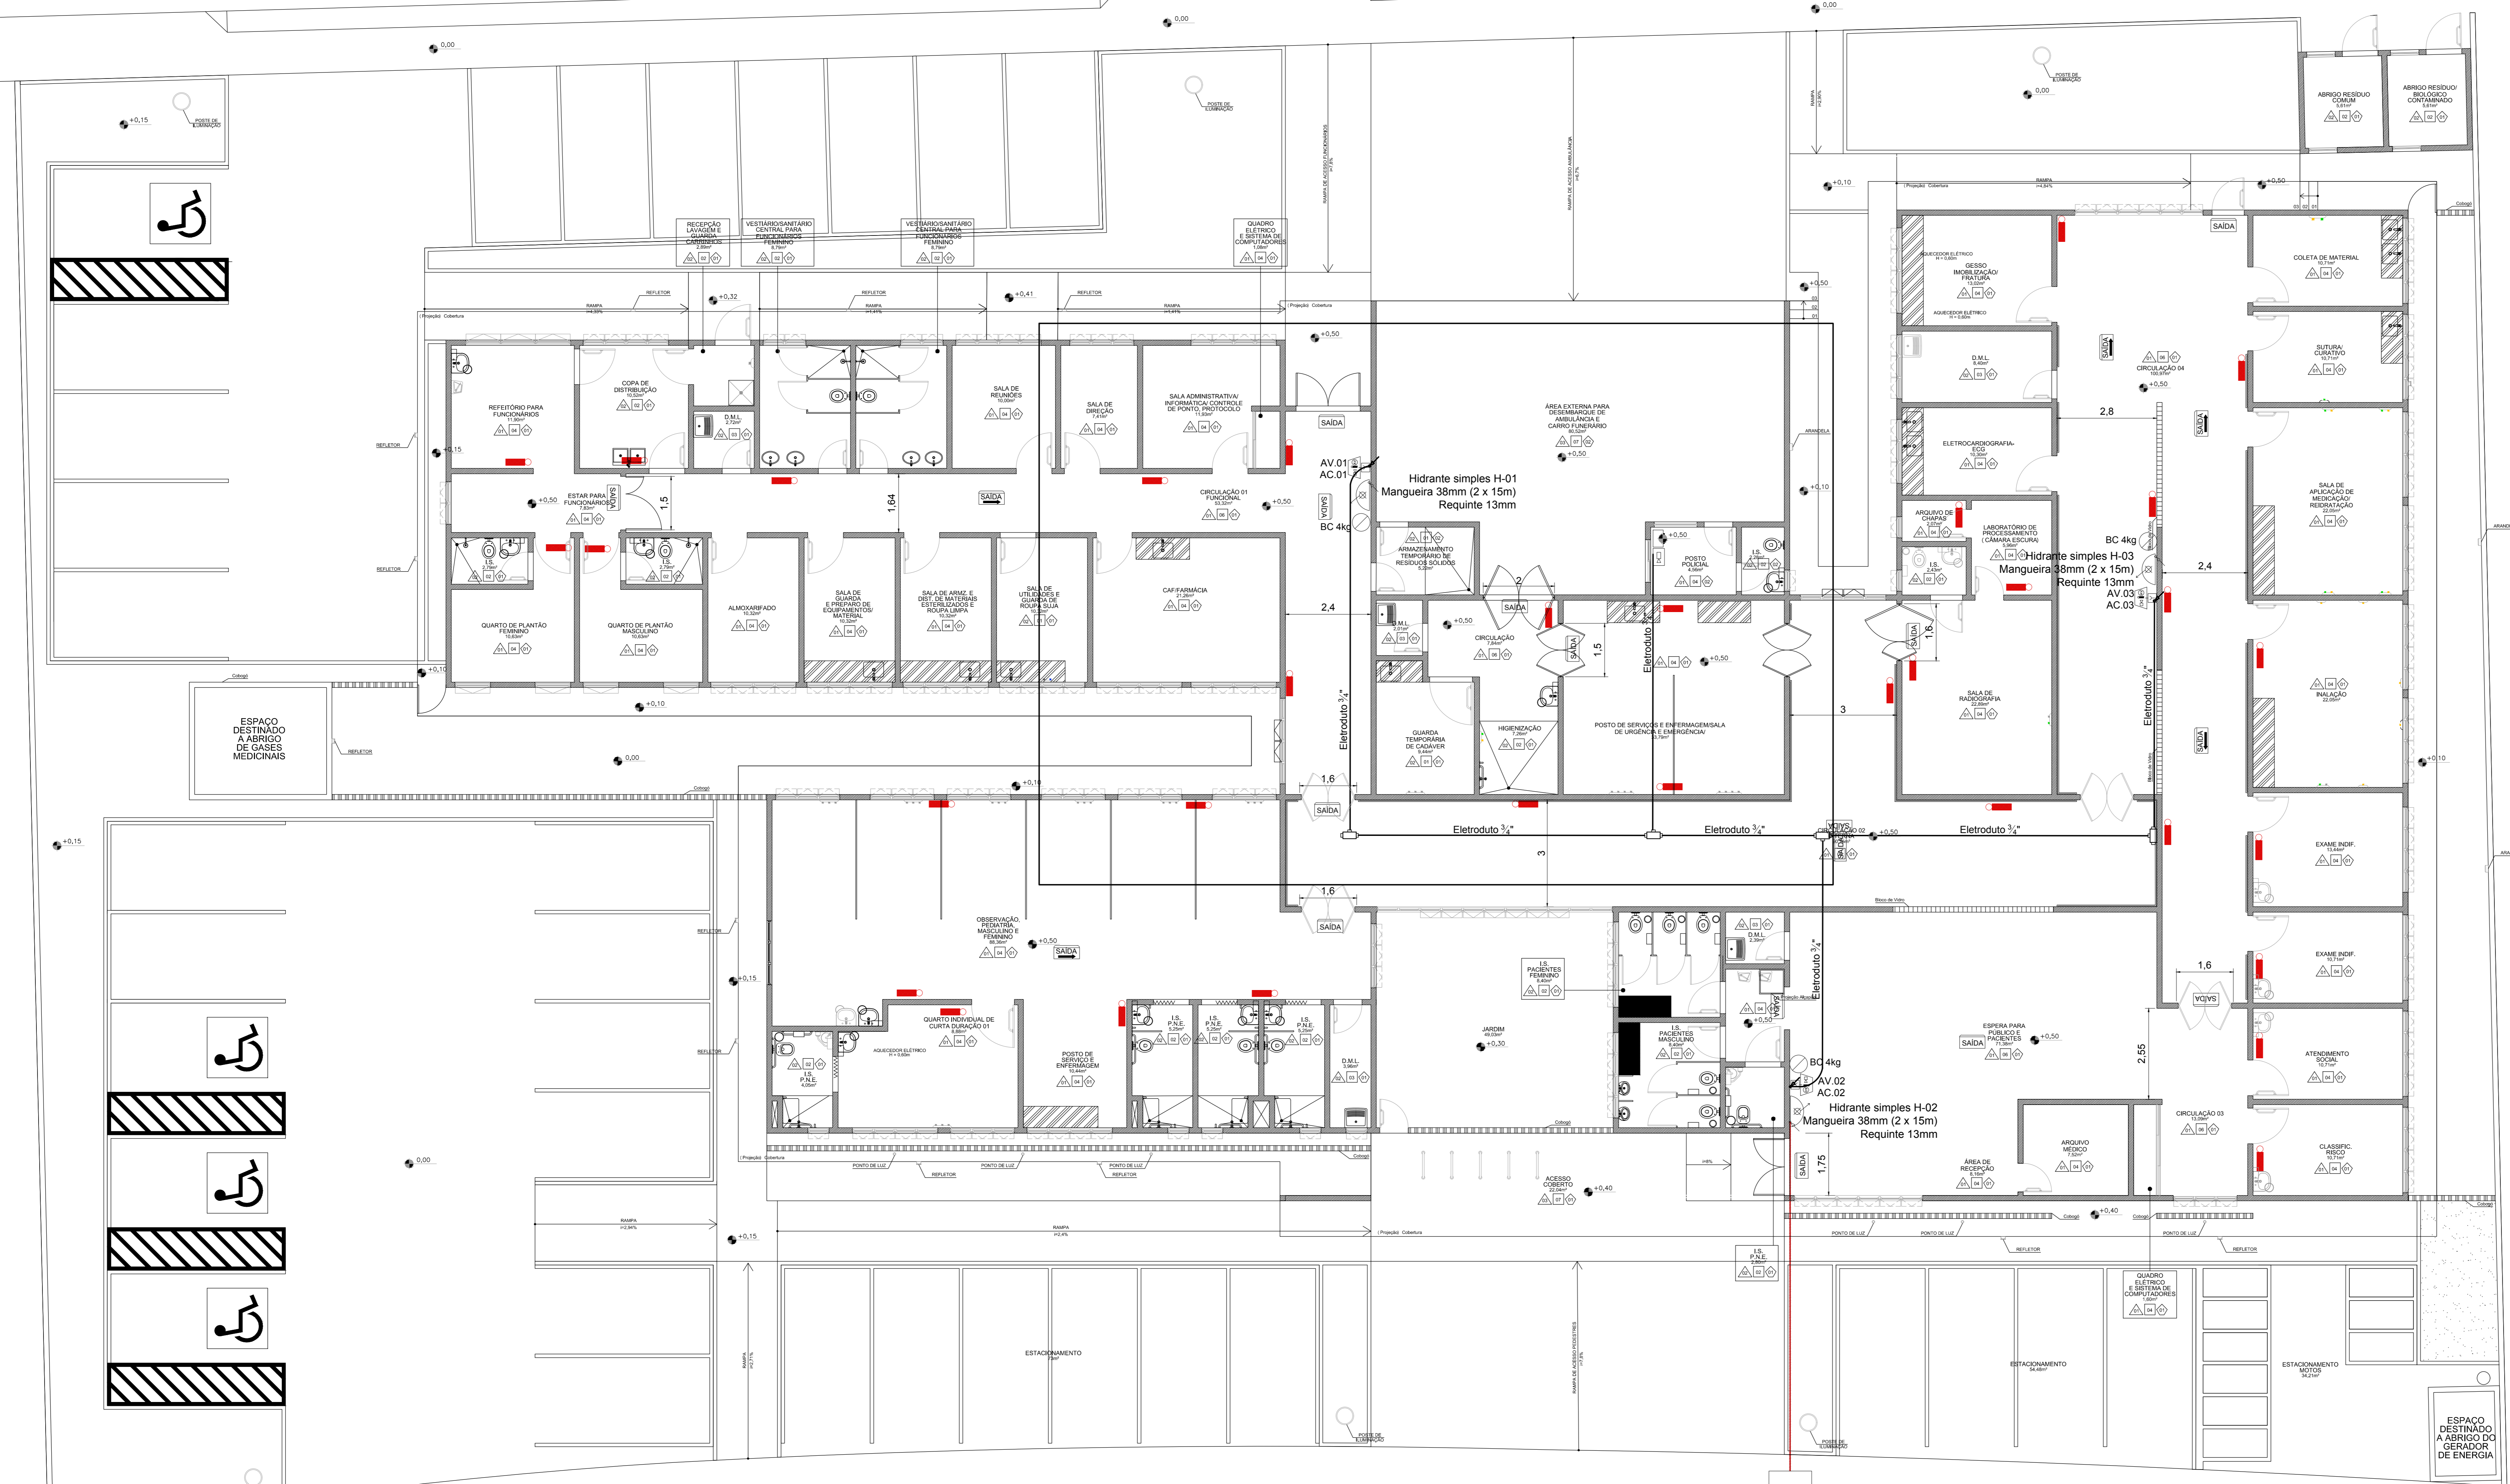

Hidrante de Recalque  
AV. FALCÃO

1 PLANTA DE IMPLANTAÇÃO DO TÉRREO  
ESCALA 1:75

**CONTROLE DE MATERIAIS DE ACABAMENTO E REVESTIMENTO - IN 018**

| SIMBOLOGIA | ITEM   | TIPO ACABAMENTO/REVESTIMENTO | PROPRIEDADES | COMPROVAÇÃO |
|------------|--------|------------------------------|--------------|-------------|
| 01         | PISO   | Cerâmico                     | ---          | Isento      |
| 06         | PAREDE | Cerâmico                     | ---          | Isento      |
| 01         | TETO   | Concreto Armado              | ---          | Isento      |

|  |                          |                   |
|--|--------------------------|-------------------|
| Rev. 00  | Emissão do Projeto Legal | Setembro/2017     |
| Nº   | REGISTRO DE MODIFICAÇÕES | VISTO DATA        |
| <p>ESTADO DE SANTA CATARINA<br/><b>PREFEITURA MUNICIPAL DE BOMBINHAS</b></p> <p>Empreendimento:<br/><b>UPA - Policlínica Municipal José Olímpio</b></p> <p>Endereço:<br/><b>Avenida Falcão, 755 - Bairro José Amândio - Bombinhas/SC</b></p> <p>Projeto Preventivo</p> <p>Distribuição na Implantação Térreo</p> |                          |                   |
| Projeto Complementar   | Local: outubro/2017      | Escala: Indicação |
| Responsável Técnico  | Coordenação: SGG         | Plano: PI 02/05   |
|  |                          |                   |