


Corte Estrutural D-D
escala 1:75

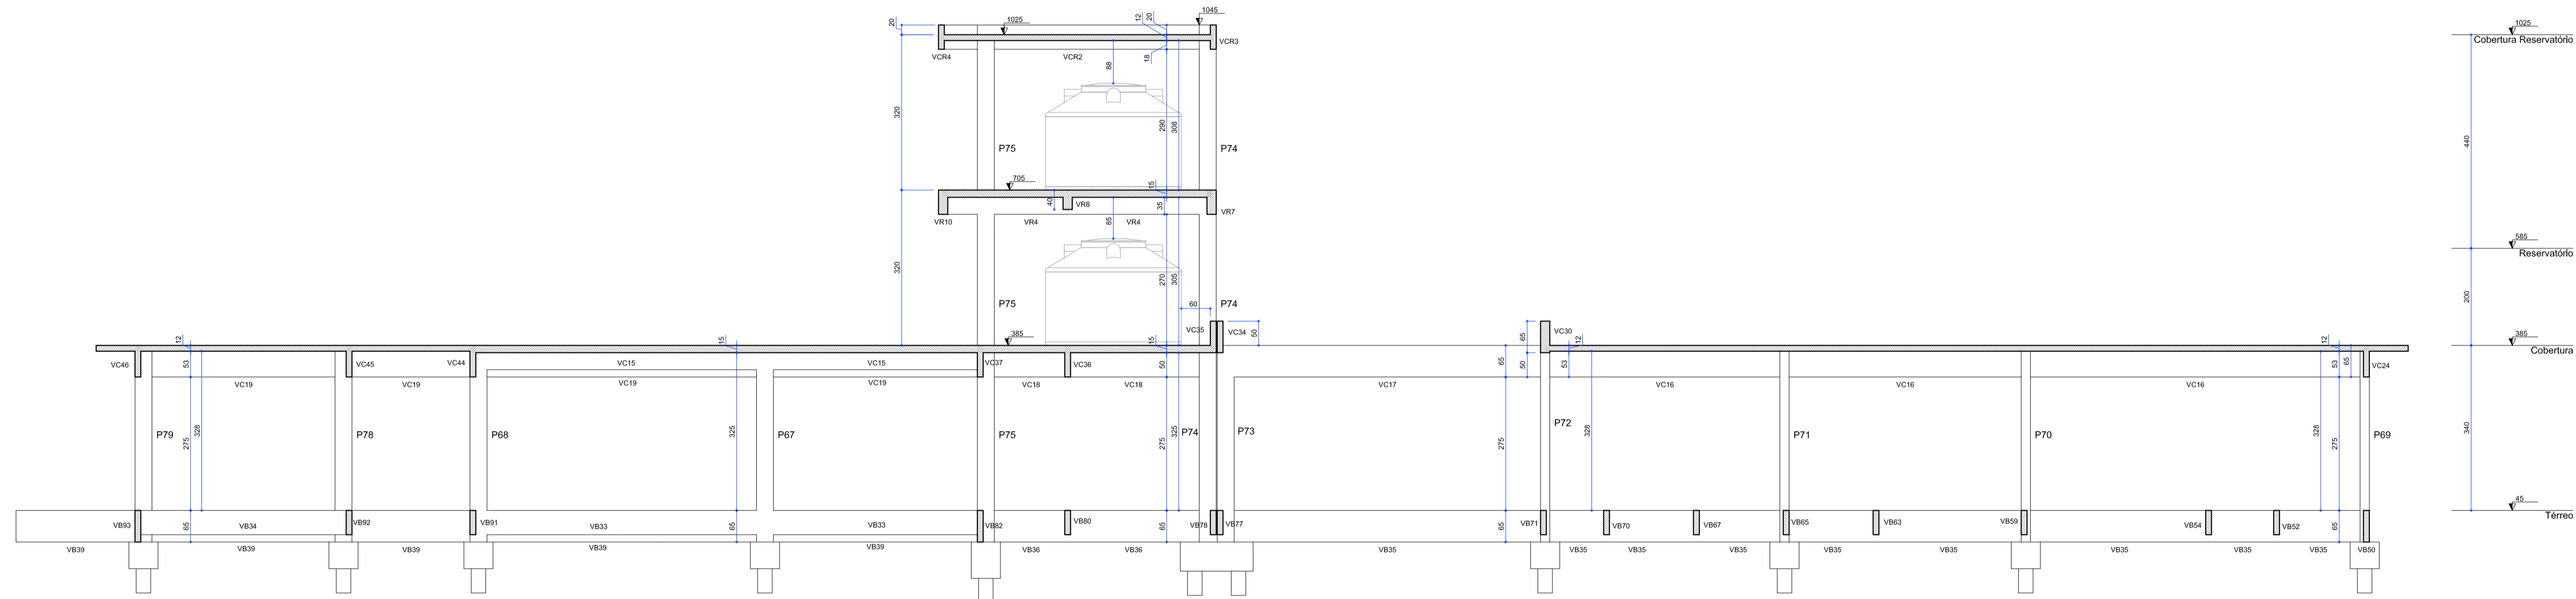

Corte Estrutural E-E
escala 1:75

Rev_00	Emissão Inicial do Projeto Executivo	eng. Marcos	Setembro/2017
Nº	REGISTRO DE MODIFICAÇÕES	VISTO	DATA
<p>ESTADO DE SANTA CATARINA PREFEITURA MUNICIPAL DE BOMBINHAS</p>			
<p>Empreendimento: UPA - Policlínica Municipal José Olímpio</p>			
<p>Endereço: Avenida Falcão, 755 - Bairro José Amândio - Bombinhas/SC</p>			
Projeto:	Projeto Estrutural	Data:	setembro/2017
Coordenador:	Planta de Formas - Cortes Estruturais	Desenho:	Eng. Marcos
Elaboração:	Projeto Complementar:	Coordenação:	Arq. Sérgio
		Responsável:	Eng. Marcos
<p>Responsáveis Técnicos:</p>		Software:	Eldrick V10 Next
<p>SÉRGIO GUILHERME DOLLNER ARQUITETO E URBANISTA</p>		<p>DAYSI NASS DOS SANTOS ENGENHEIRA CIVIL</p>	
<p>MARCOS ROBERTO STRAMARI ENGENHEIRO CIVIL</p>		<p>05/29</p>	