



REMOÇÕES E DEMOLIÇÕES - ARTICULAÇÃO 01 - Rua Colibri e Avenida Falcão  
Escala 1:500

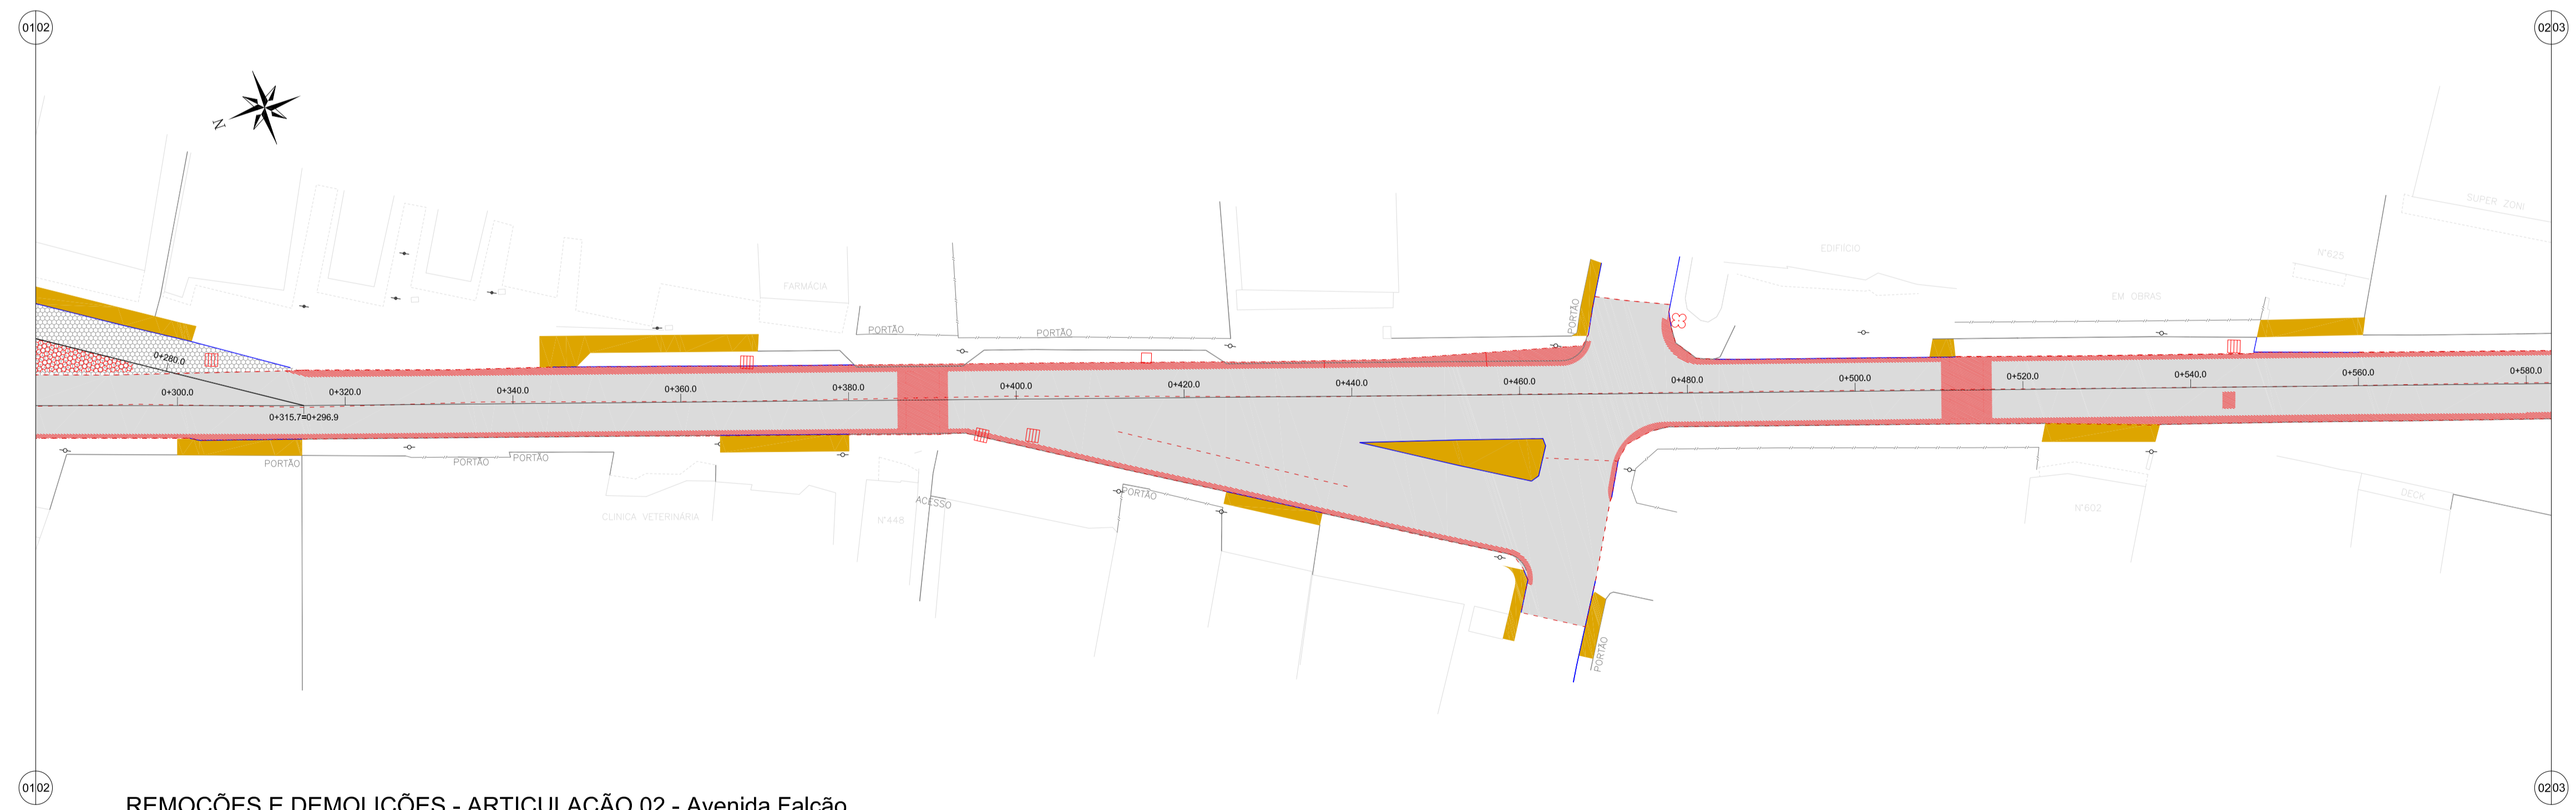

REMOÇÕES E DEMOLIÇÕES - ARTICULAÇÃO 02 - Avenida Falcão  
Escala 1:500

### LEGENDA

- bordo existente
- meio-fio existente
- muro existente
- cerca existente
- edificação existente
- pavimentação em lajota existente
- pavimentação asfáltica existente
- demolição de pavimentação asfáltica
- demolição de calçada/canteiro existente
- meio-fio a ser reaproveitado
- meio-fio a ser removido
- ⊠ boca de lobo a remover
- ⊠ árvore a relocar
- ⊠ muro a remover
- ⊠ muro a reconstruir
- ⊠ poste existente

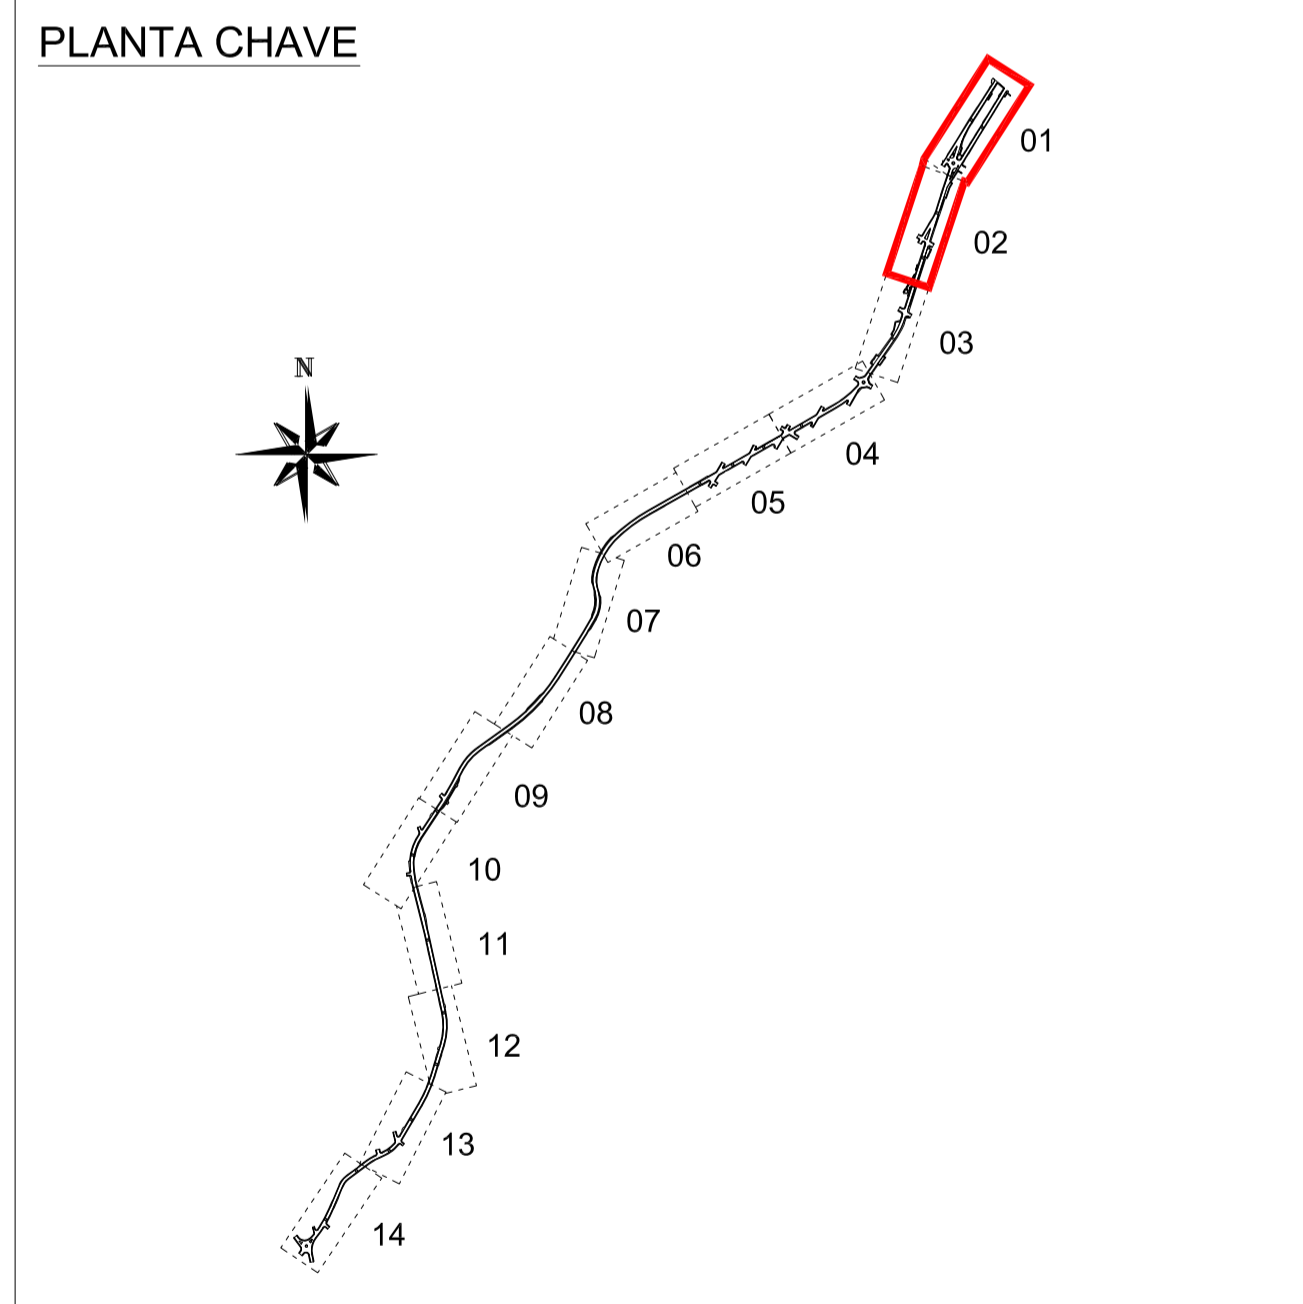

00	Emissão inicial	DNS	out/2013
Nº	Registro de Modificações	Visto	Data
Cliente: ESTADO DE SANTA CATARINA <b>PREFEITURA MUNICIPAL DE BOMBINHAS</b>			
Programa: <b>Pavimentação e Qualificação de Vias Urbanas</b>			
Proprietário / Local de Obra: <b>Avenida Falcão, Rua Colibri e e Rua Araçá - Bombinhas/SC</b>			
Projeto:	Projeto Executivo - Pavimentação Viária	Data: Out/2013	Escala: Indicada
Desenho:	DNS	Coordenação:	DNS
Remoções e Demolições - Articulação 01 e 02		P	
Elaboração: <b>alleanza</b> Responsável Técnico: <b>SÉRGIO GUILHERME GÖLLNICK</b> ARQUITETO E URBANISTA		08/28	
projetos e consultoria ltda ALLEANZA@TERIA.COM.BR		<b>DAYSI NASS DOS SANTOS</b> ENGENHEIRA CIVIL CREA/SC 16524	
		<b>MARCO ROBERTO STRAMARI</b> ENGENHEIRO CIVIL CREA/SC 16524	