
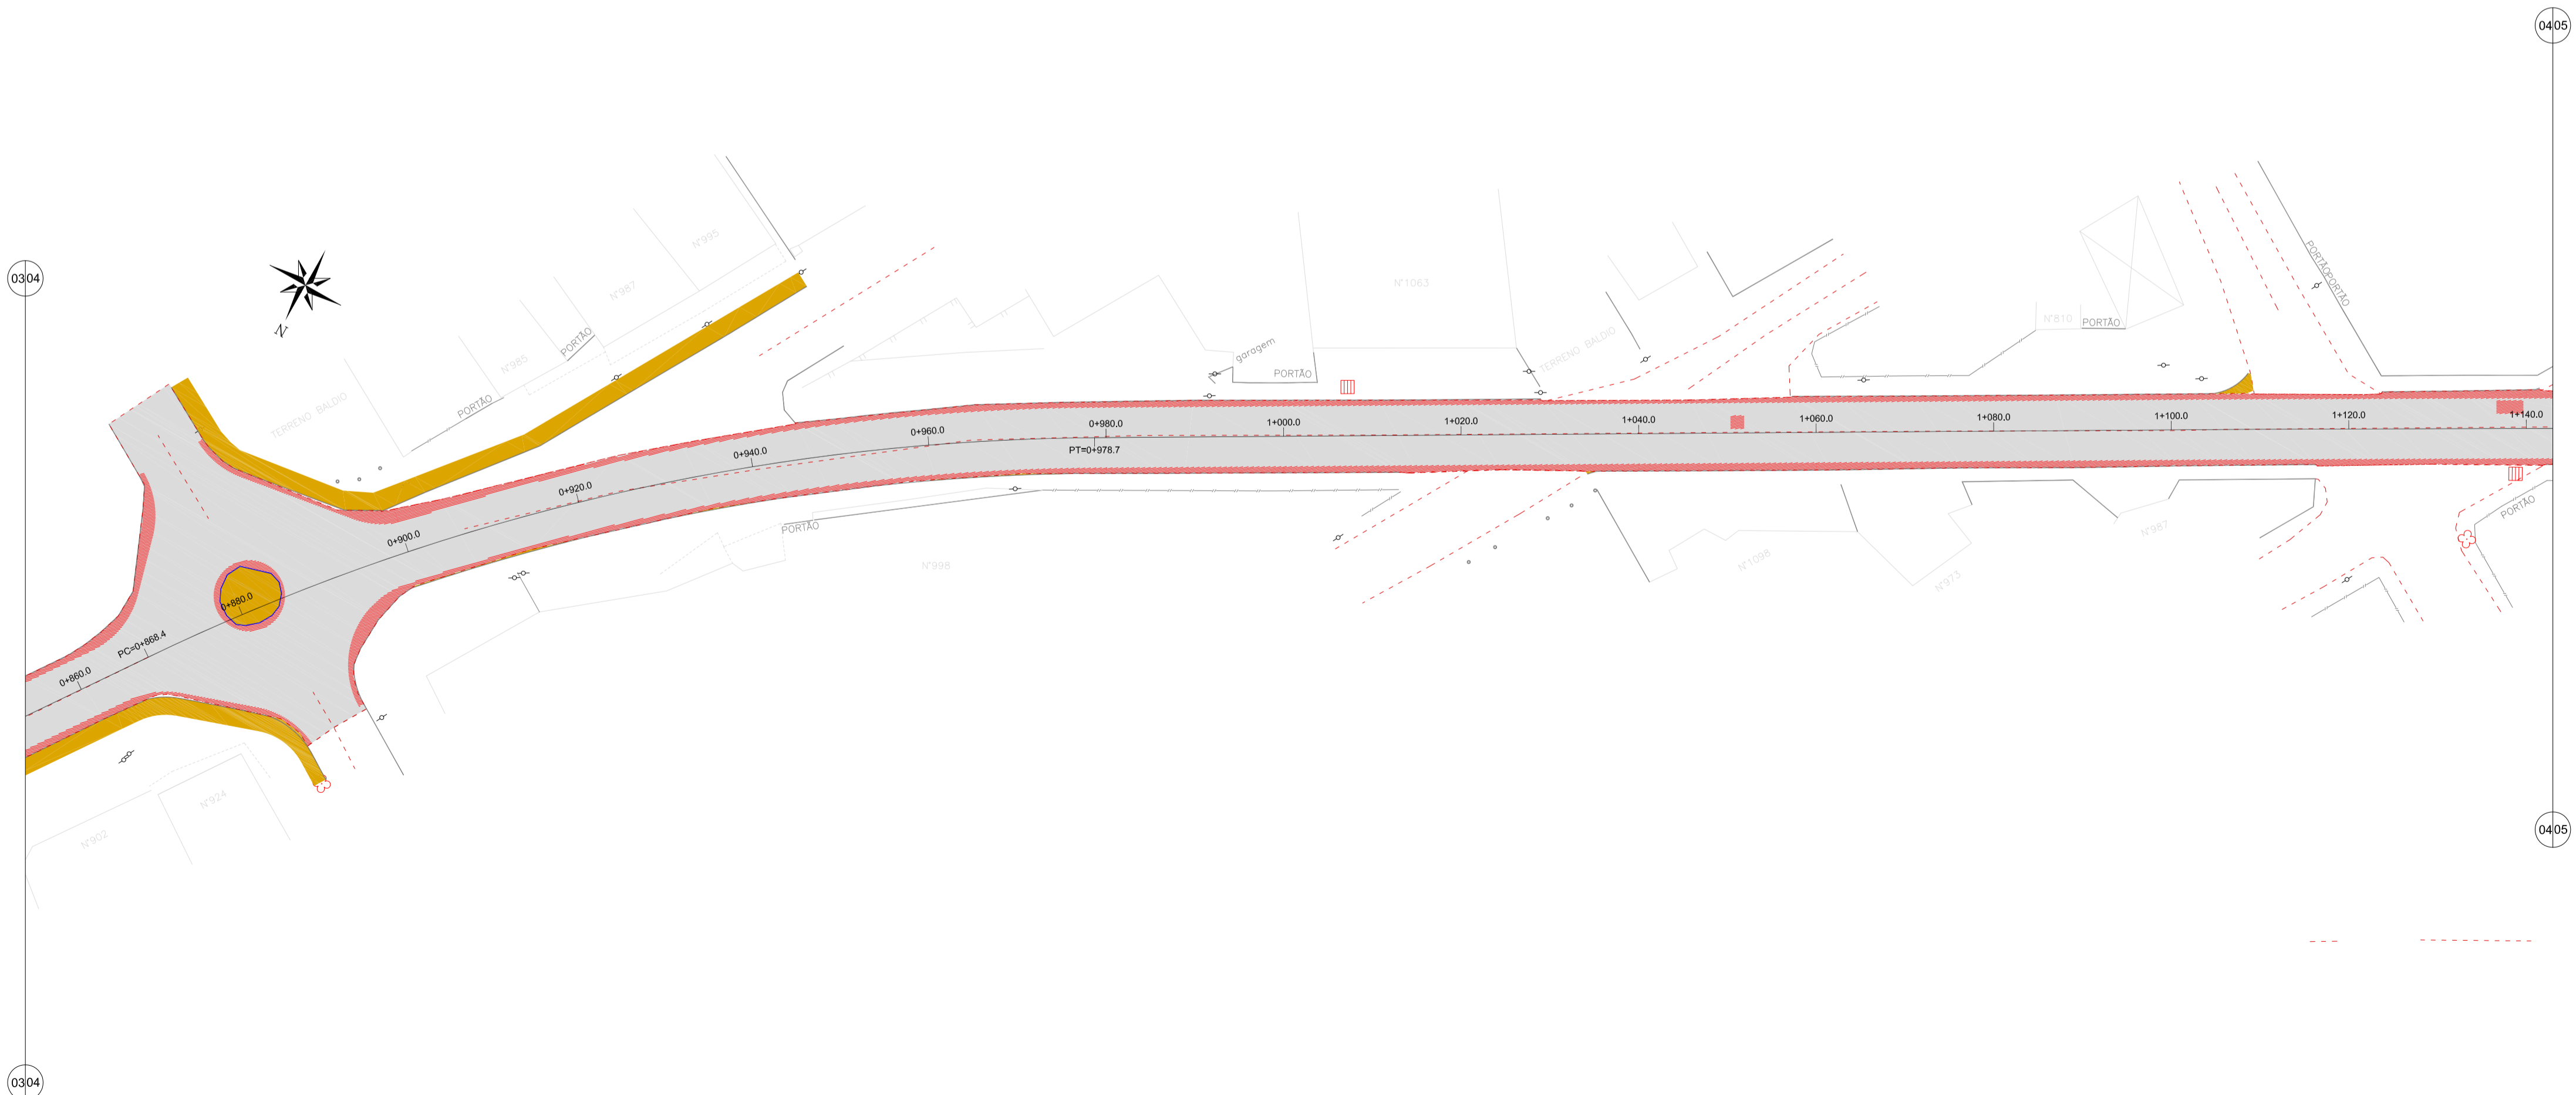


REMOÇÕES E DEMOLIÇÕES - ARTICULAÇÃO 03 - Avenida Falcão  
Escala 1:500

- LEGENDA**
- bordo existente
  - meio-fio existente
  - muro existente
  - cerca existente
  - edificação existente
  - pavimentação em lajota existente
  - pavimentação asfáltica existente
  - demolição de pavimentação asfáltica
  - demolição de calçada/canteiro existente
  - meio-fio a ser reaparelado
  - boca de lobo a remover
  - árvore a relocar
  - muro a remover
  - muro a reconstruir
  - poste existente

**PLANTA CHAVE**

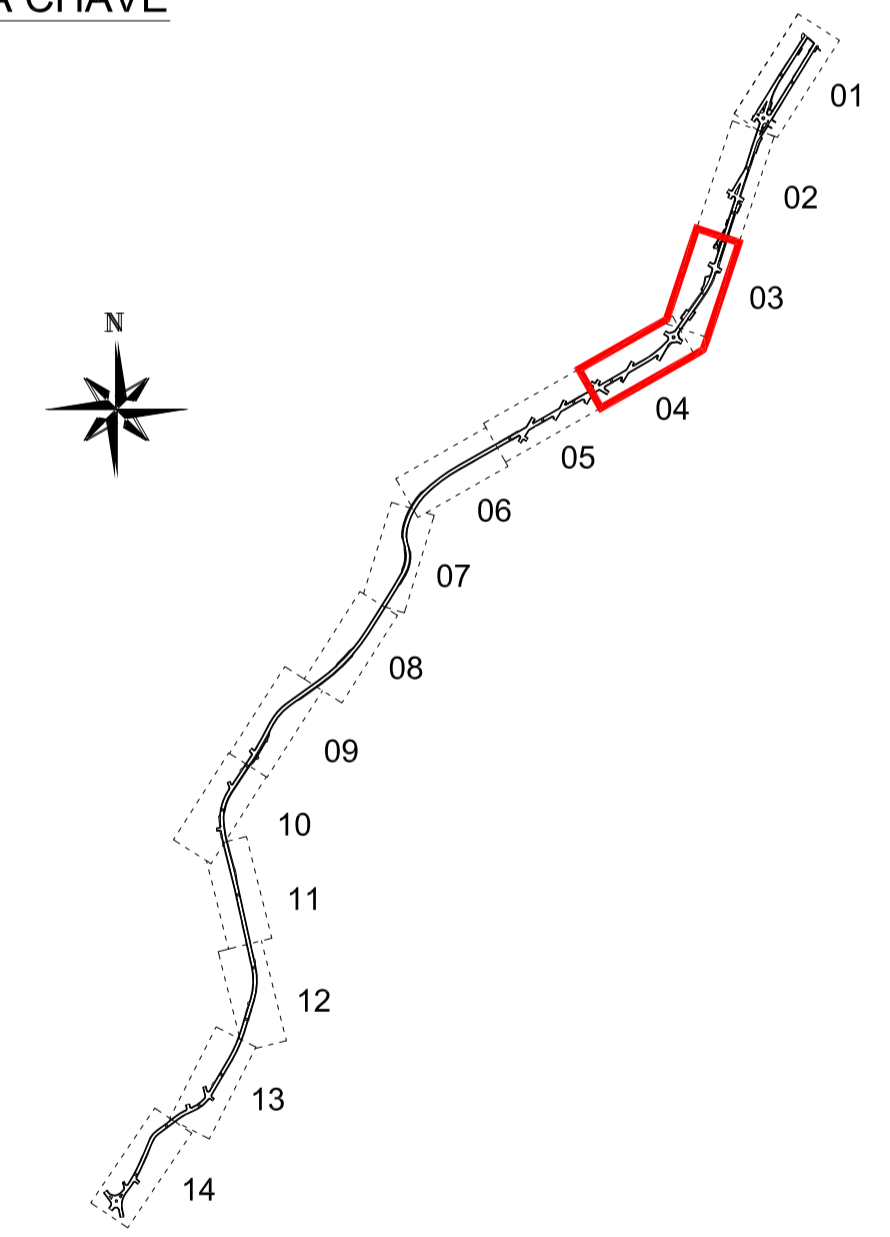

REMOÇÕES E DEMOLIÇÕES - ARTICULAÇÃO 04 - Avenida Falcão  
Escala 1:500

00	Emissão inicial	DNS	out/2013
Nº	Registro de Modificações	Visto	Data
<p>Cliente: ESTADO DE SANTA CATARINA <b>PREFEITURA MUNICIPAL DE BOMBINHAS</b></p>			
<p>Programa: <b>Pavimentação e Qualificação de Vias Urbanas</b></p>			
<p>Proprietário / Local de Obra: <b>Avenida Falcão, Rua Colibri e e Rua Araçá - Bombinhas/SC</b></p>			
Projeto:	Projeto Executivo - Pavimentação Viária	Data: Out/2013	Escala: Indicada
Conteúdo:	Remoções e Demolições - Articulação 03 ve 04	Desenho: DNS	Planilha: P
Elaboração:	Responsável Técnico: <b>SÉRGIO GUILHERME GOLLNICK</b> ARQUITETO E URBANISTA	Coordenação: DNS	<b>09/28</b>
<p><b>alleanza</b> projetos e consultoria ltda ALLEANZA@TEMA.COM.BR</p>		<p><b>DAYSI NASS DOS SANTOS</b> ENGENHEIRA CIVIL CRESC 55524</p>	
		<p><b>MARCO ROBERTO STRAMARI</b> ENGENHEIRO CIVIL CRESC 19552</p>	