



REMOÇÕES E DEMOLIÇÕES - ARTICULAÇÃO 05 - Avenida Falcão
Escala 1:500

- LEGENDA**
- bordo existente
 - meio-fio existente
 - muro existente
 - cerca existente
 - edificação existente
 - pavimentação em lajota existente
 - pavimentação asfáltica existente
 - demolição de pavimentação asfáltica
 - demolição de calçada/canteiro existente
 - meio-fio a ser reaparelhado
 - meio-fio a ser removido
 - boca de lobo a remover
 - árvore a relocar
 - muro a remover
 - muro a reconstruir
 - poste existente

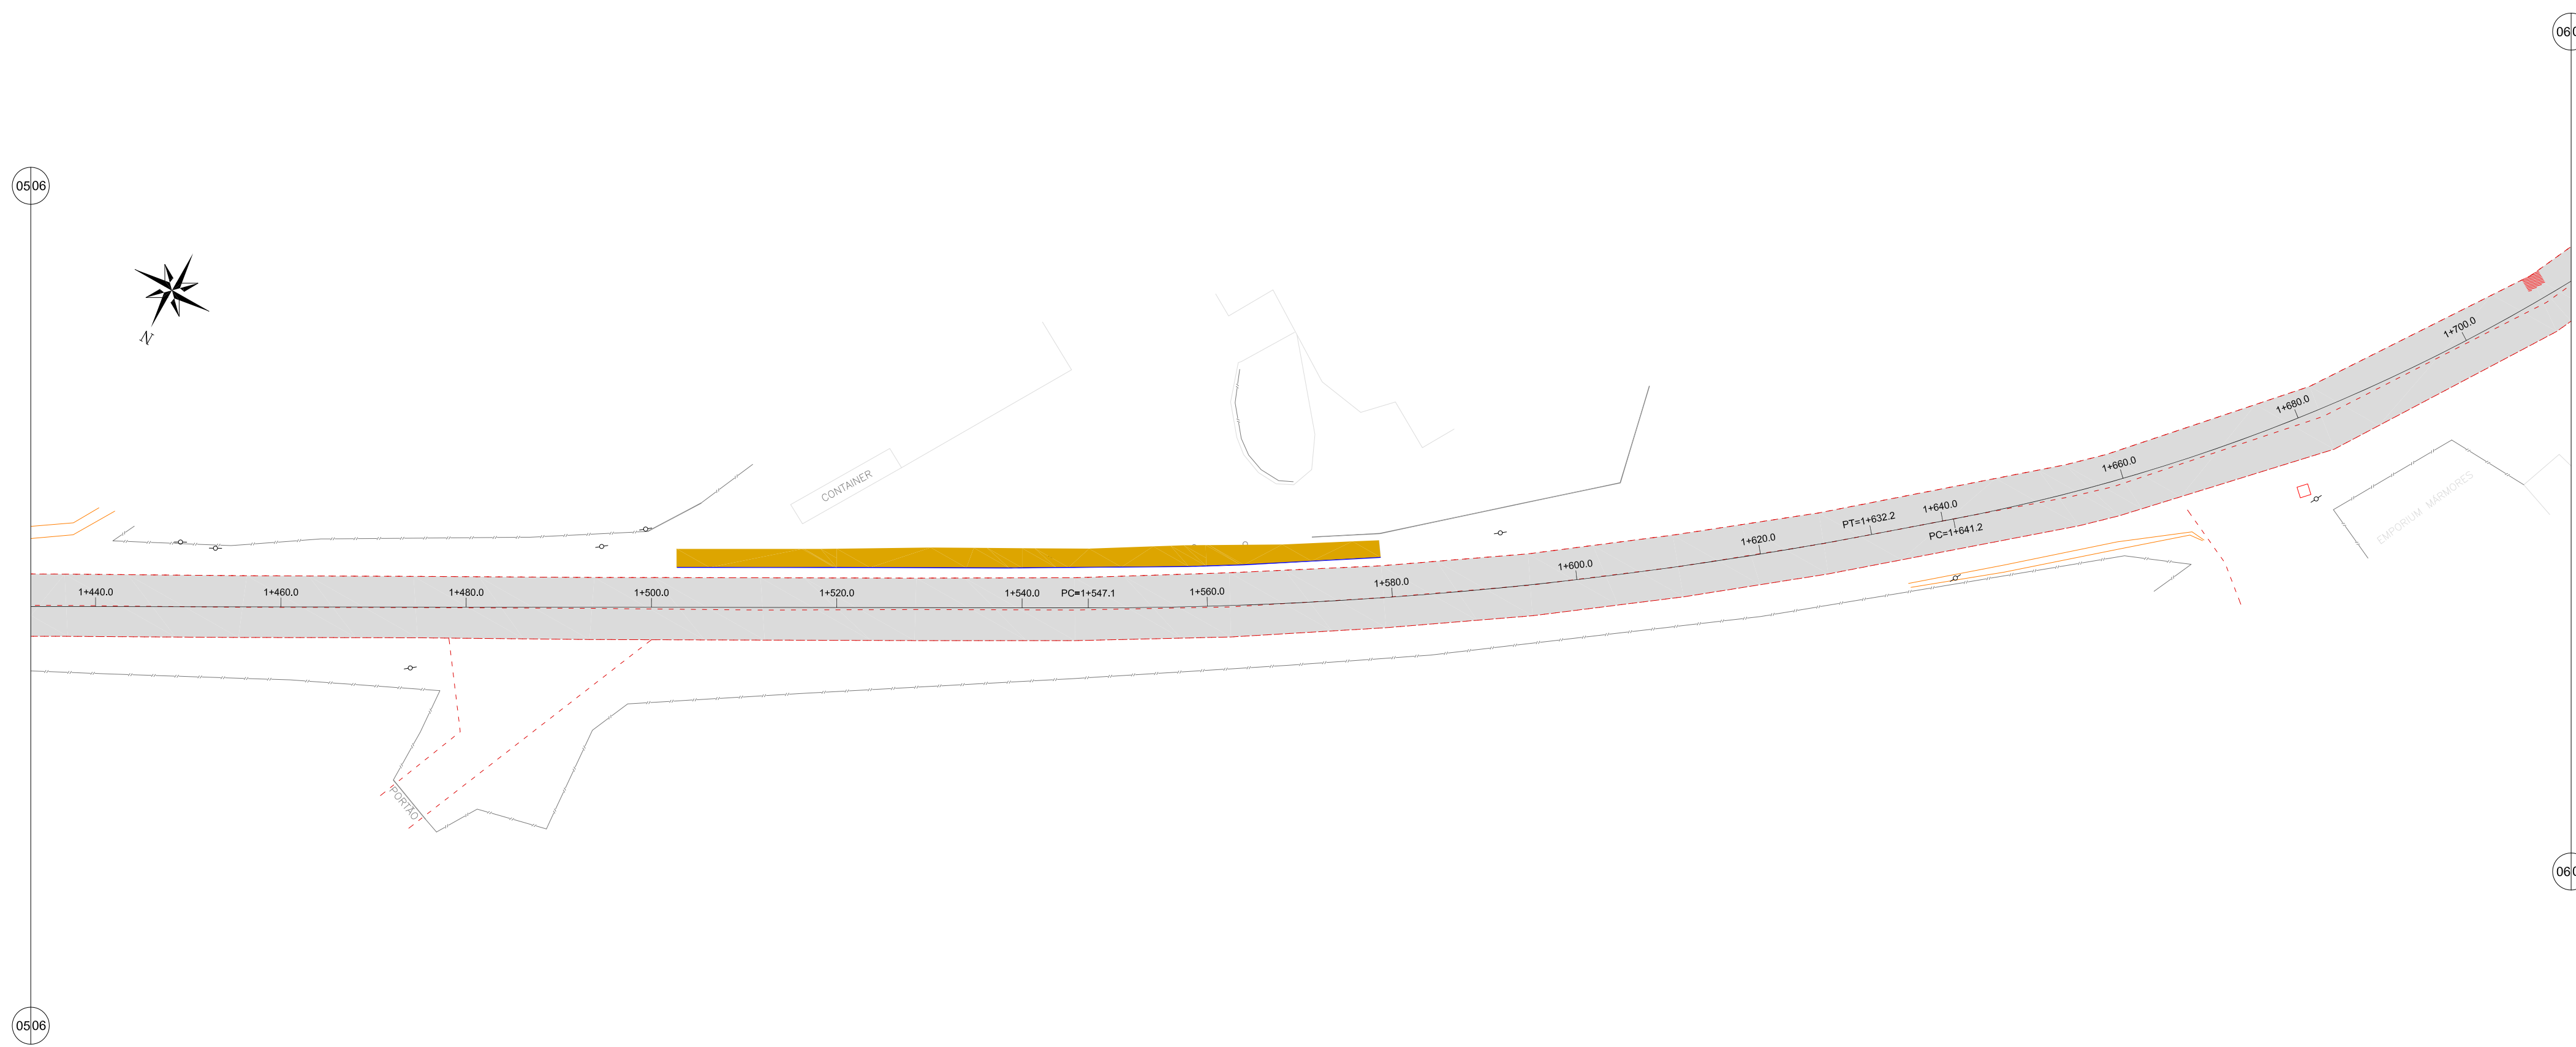

REMOÇÕES E DEMOLIÇÕES - ARTICULAÇÃO 06 - Avenida Falcão
Escala 1:500

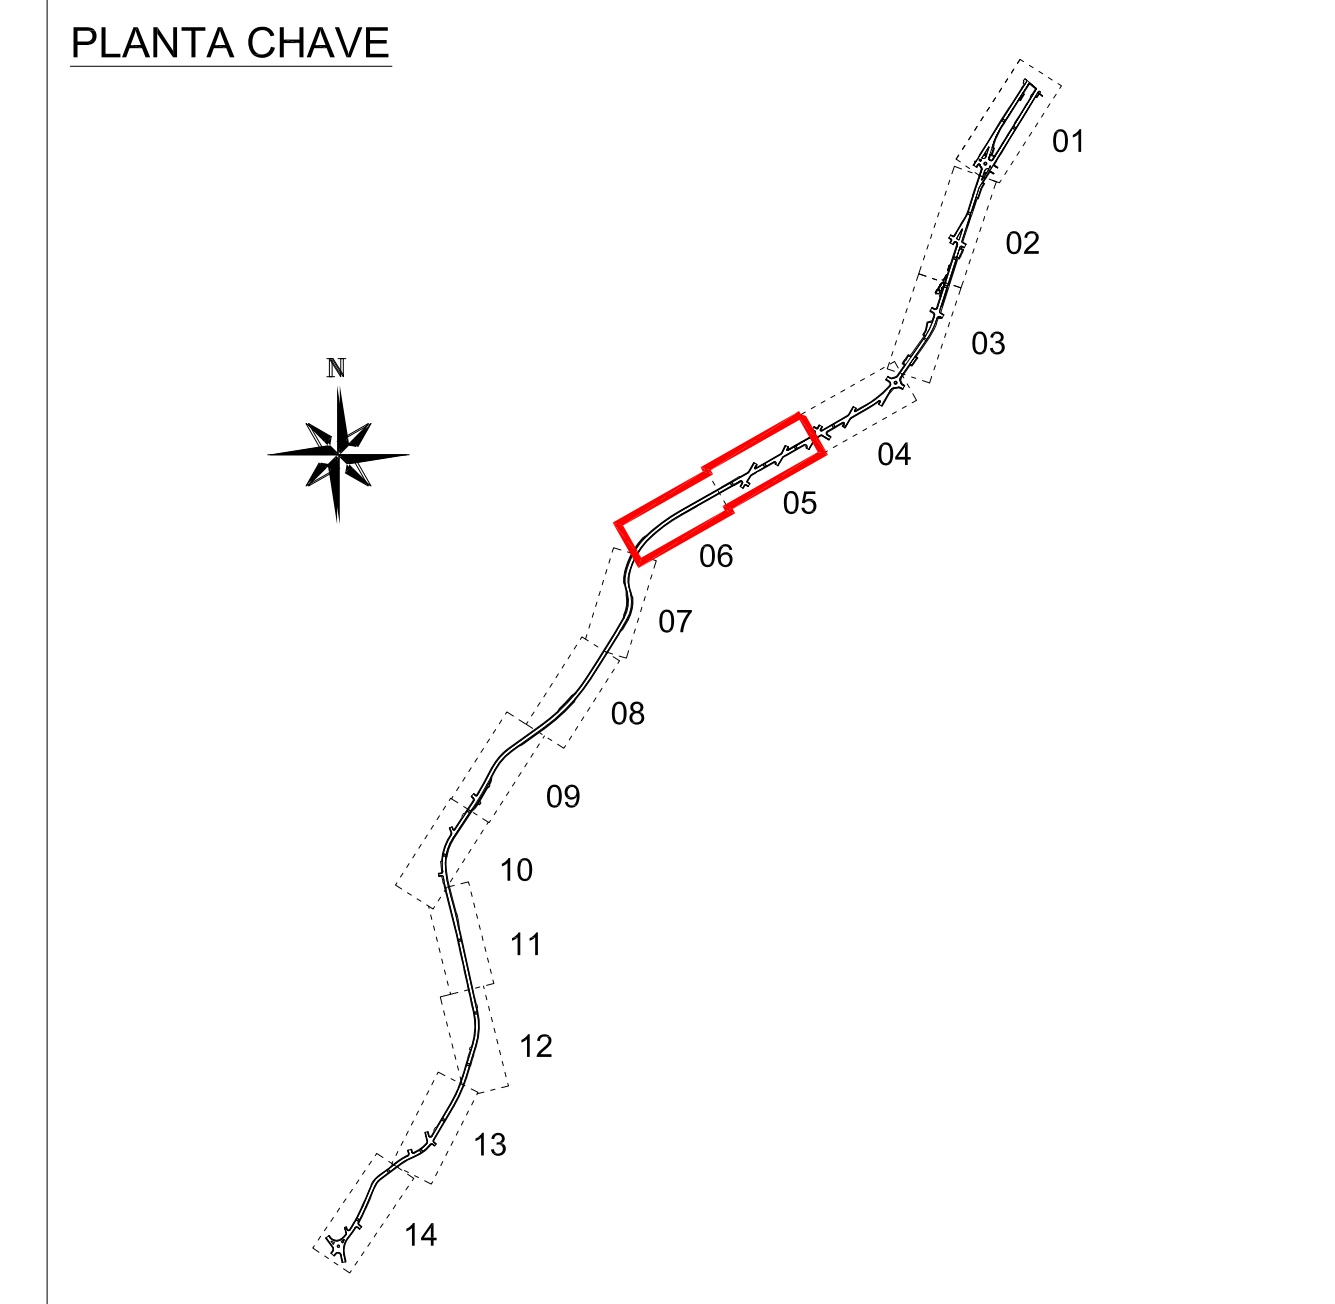

00	Emissão inicial	DNS	out/2013
Nº	Registro de Modificações	Visto	Data

Cliente: ESTADO DE SANTA CATARINA
PREFEITURA MUNICIPAL DE BOMBINHAS

Programa: **Pavimentação e Qualificação de Vias Urbanas**

Proprietário / Local da Obra: **Avenida Falcão, Rua Colibri e e Rua Araçá - Bombinhas/SC**

Projeto: **Projeto Executivo - Pavimentação Viária** Data: Out/2013 Escala: Indicada

Conteúdo: **Remoções e Demolições - Articulação 05 e 06** Desenho: DNS Planilha: **P**

Elaboração: Responsáveis Técnicos: **SÉRGIO GUILHERME GÖLLNICK** ARQUITETO E URBANISTA; **DAYSI NASS DOS SANTOS** ENGENHEIRA CIVIL; **MARCO ROBERTO STRAMARI** ENGENHEIRO CIVIL

alleanza projetos e consultoria ltda. ALLIANCE@TELENA.COM.BR

10/28