


REMOÇÕES E DEMOLIÇÕES - ARTICULAÇÃO 07 - Avenida Falcão
Escala 1:500

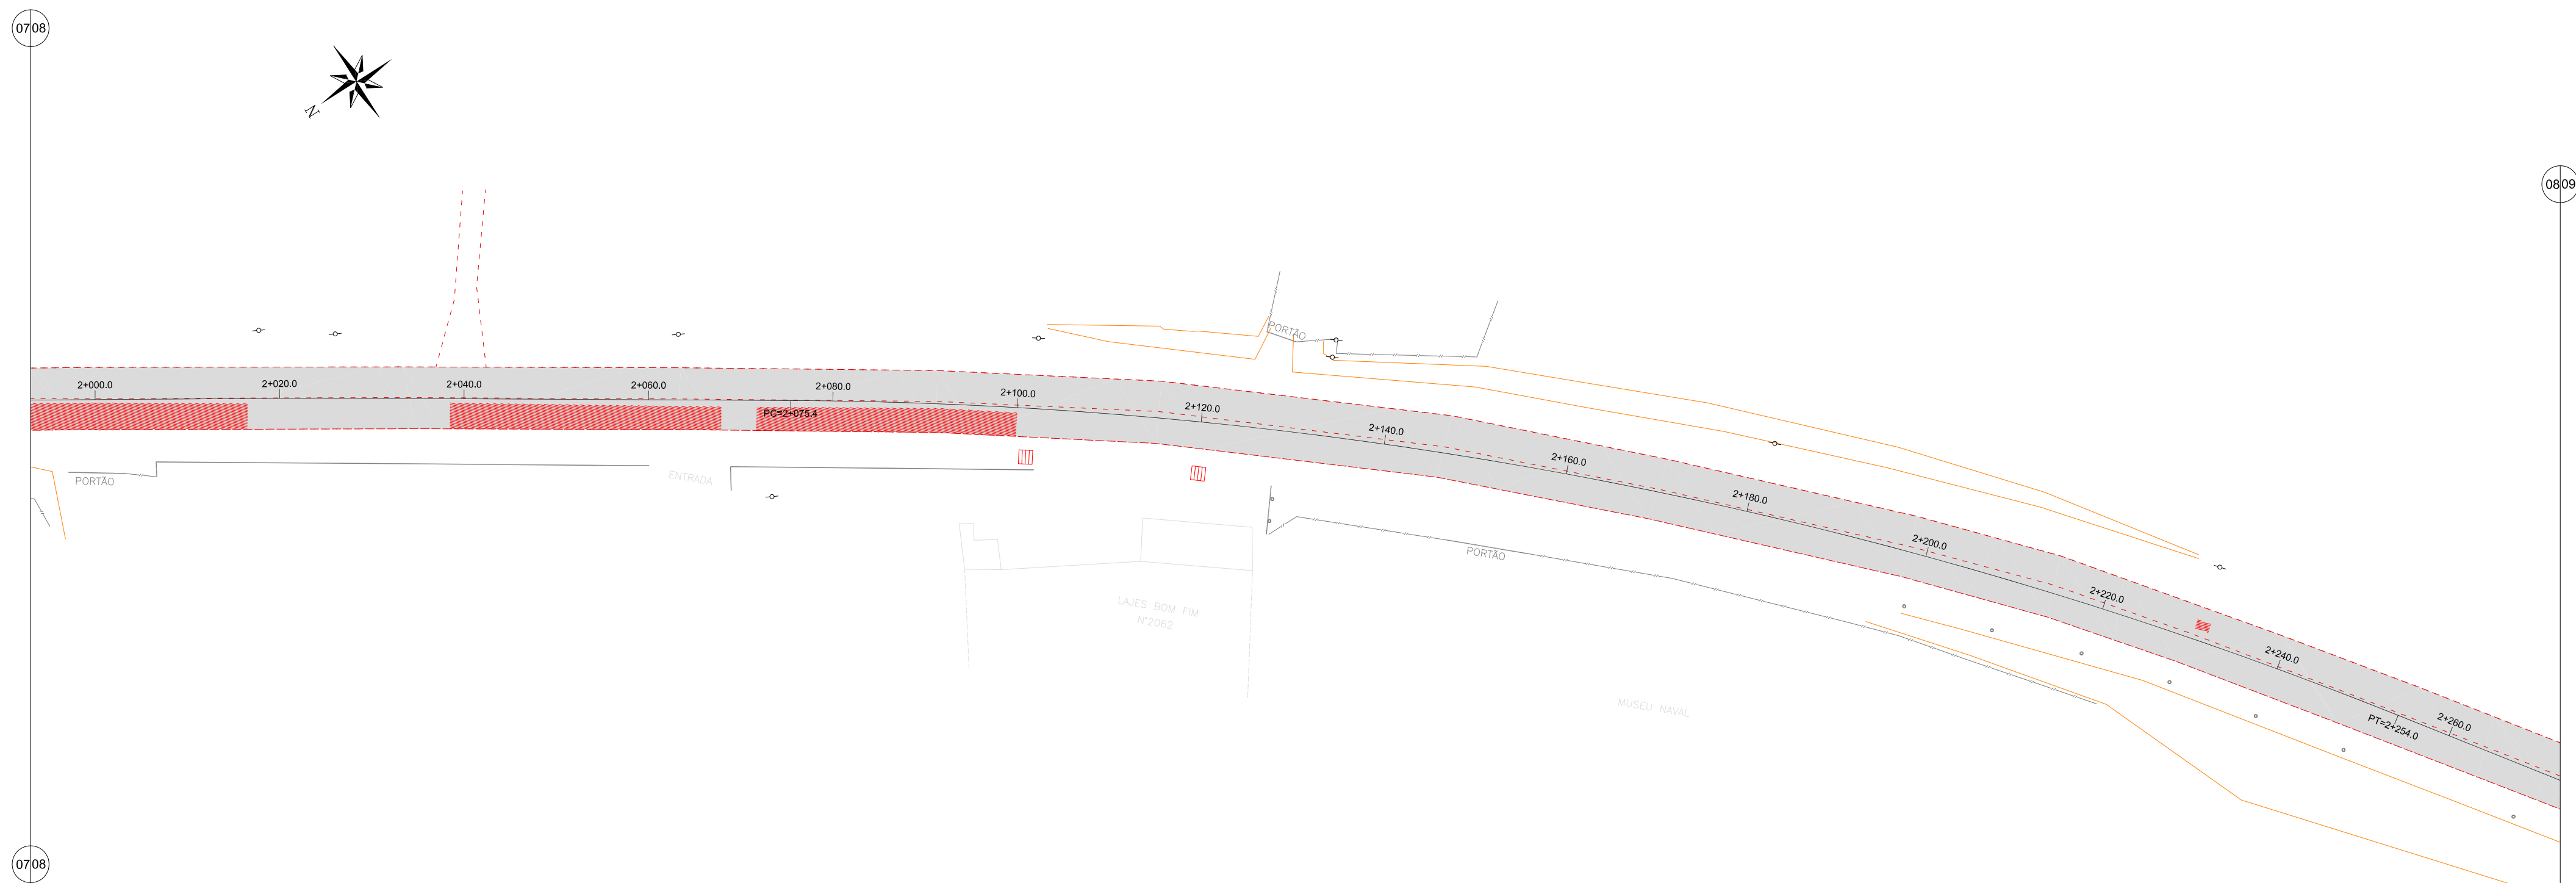


REMOÇÕES E DEMOLIÇÕES - ARTICULAÇÃO 08 - Avenida Falcão
Escala 1:500

LEGENDA

- bordo existente
- meio-fio existente
- muro existente
- cerca existente
- edificação existente
- pavimentação em lajota existente
- pavimentação asfáltica existente
- demolição de pavimentação asfáltica
- demolição de calçada/canteiro existente
- meio-fio a ser reaparelhado
- meio-fio a ser removido
- boca de lobo a remover
- + árvore a relocar
- muro a remover
- muro a reconstruir
- poste existente

PLANTA CHAVE

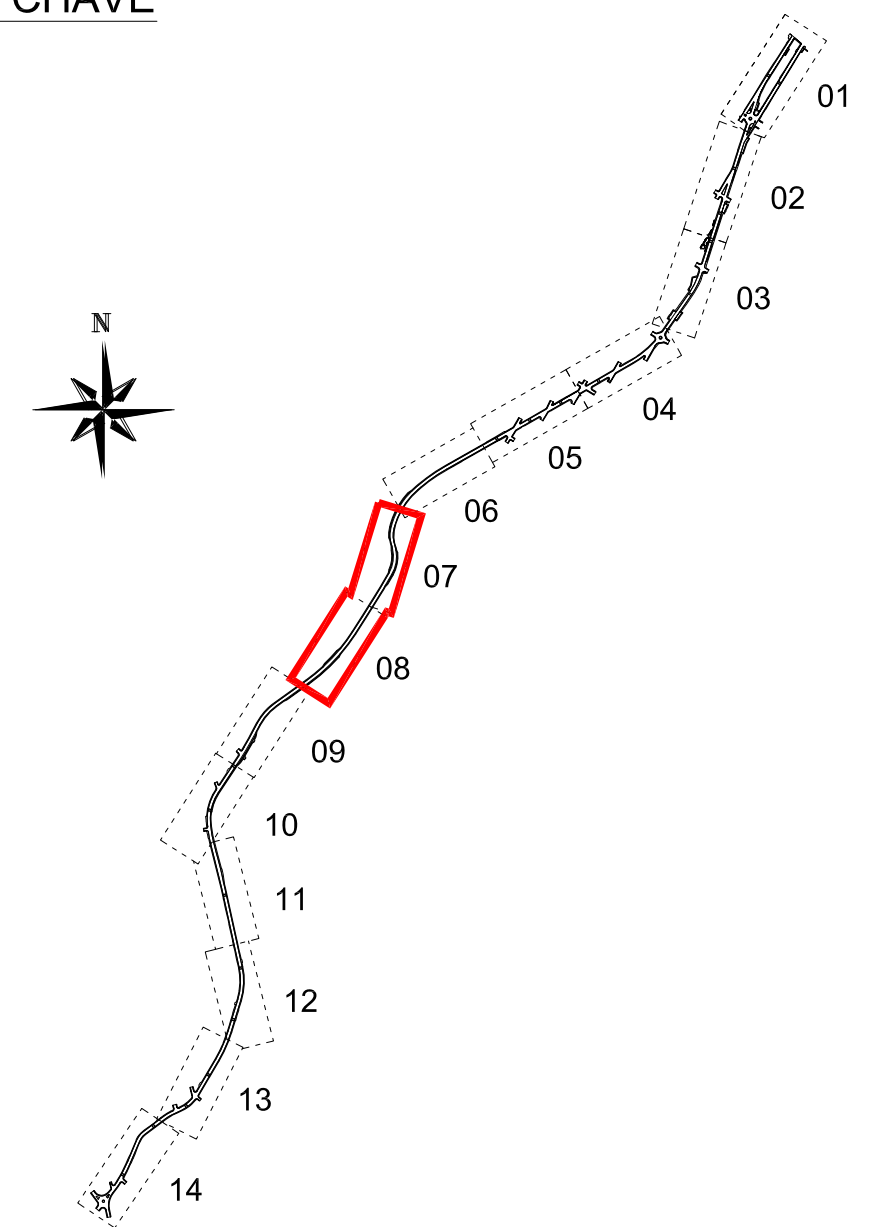

00	Emissão inicial	DNS	out/2013	
Nº	Registro de Modificações	Visto	Data	
Cliente: ESTADO DE SANTA CATARINA PREFEITURA MUNICIPAL DE BOMBINHAS				
Programa: Pavimentação e Qualificação de Vias Urbanas				
Proprietário / Local de Obra: Avenida Falcão, Rua Colibri e e Rua Araçá - Bombinhas/SC				
Projeto:	Projeto Executivo - Pavimentação Viária	Data:	Out/2013	Escala:
Desenho:	DNS	Plancha:		
Coordenação:	DNS			
P 11/28				
Elaboração: alleanza Responsável Técnico: SÉRGIO GUILHERME GOLLNICK ARQUITETO E URBANISTA DAYSI NASS DOS SANTOS ENGENHEIRA CIVIL MARCO ROBERTO STRAMARI ENGENHEIRO CIVIL				