


REMOÇÕES E DEMOLIÇÕES - ARTICULAÇÃO 11 - Rua Araçá
Escala 1:500

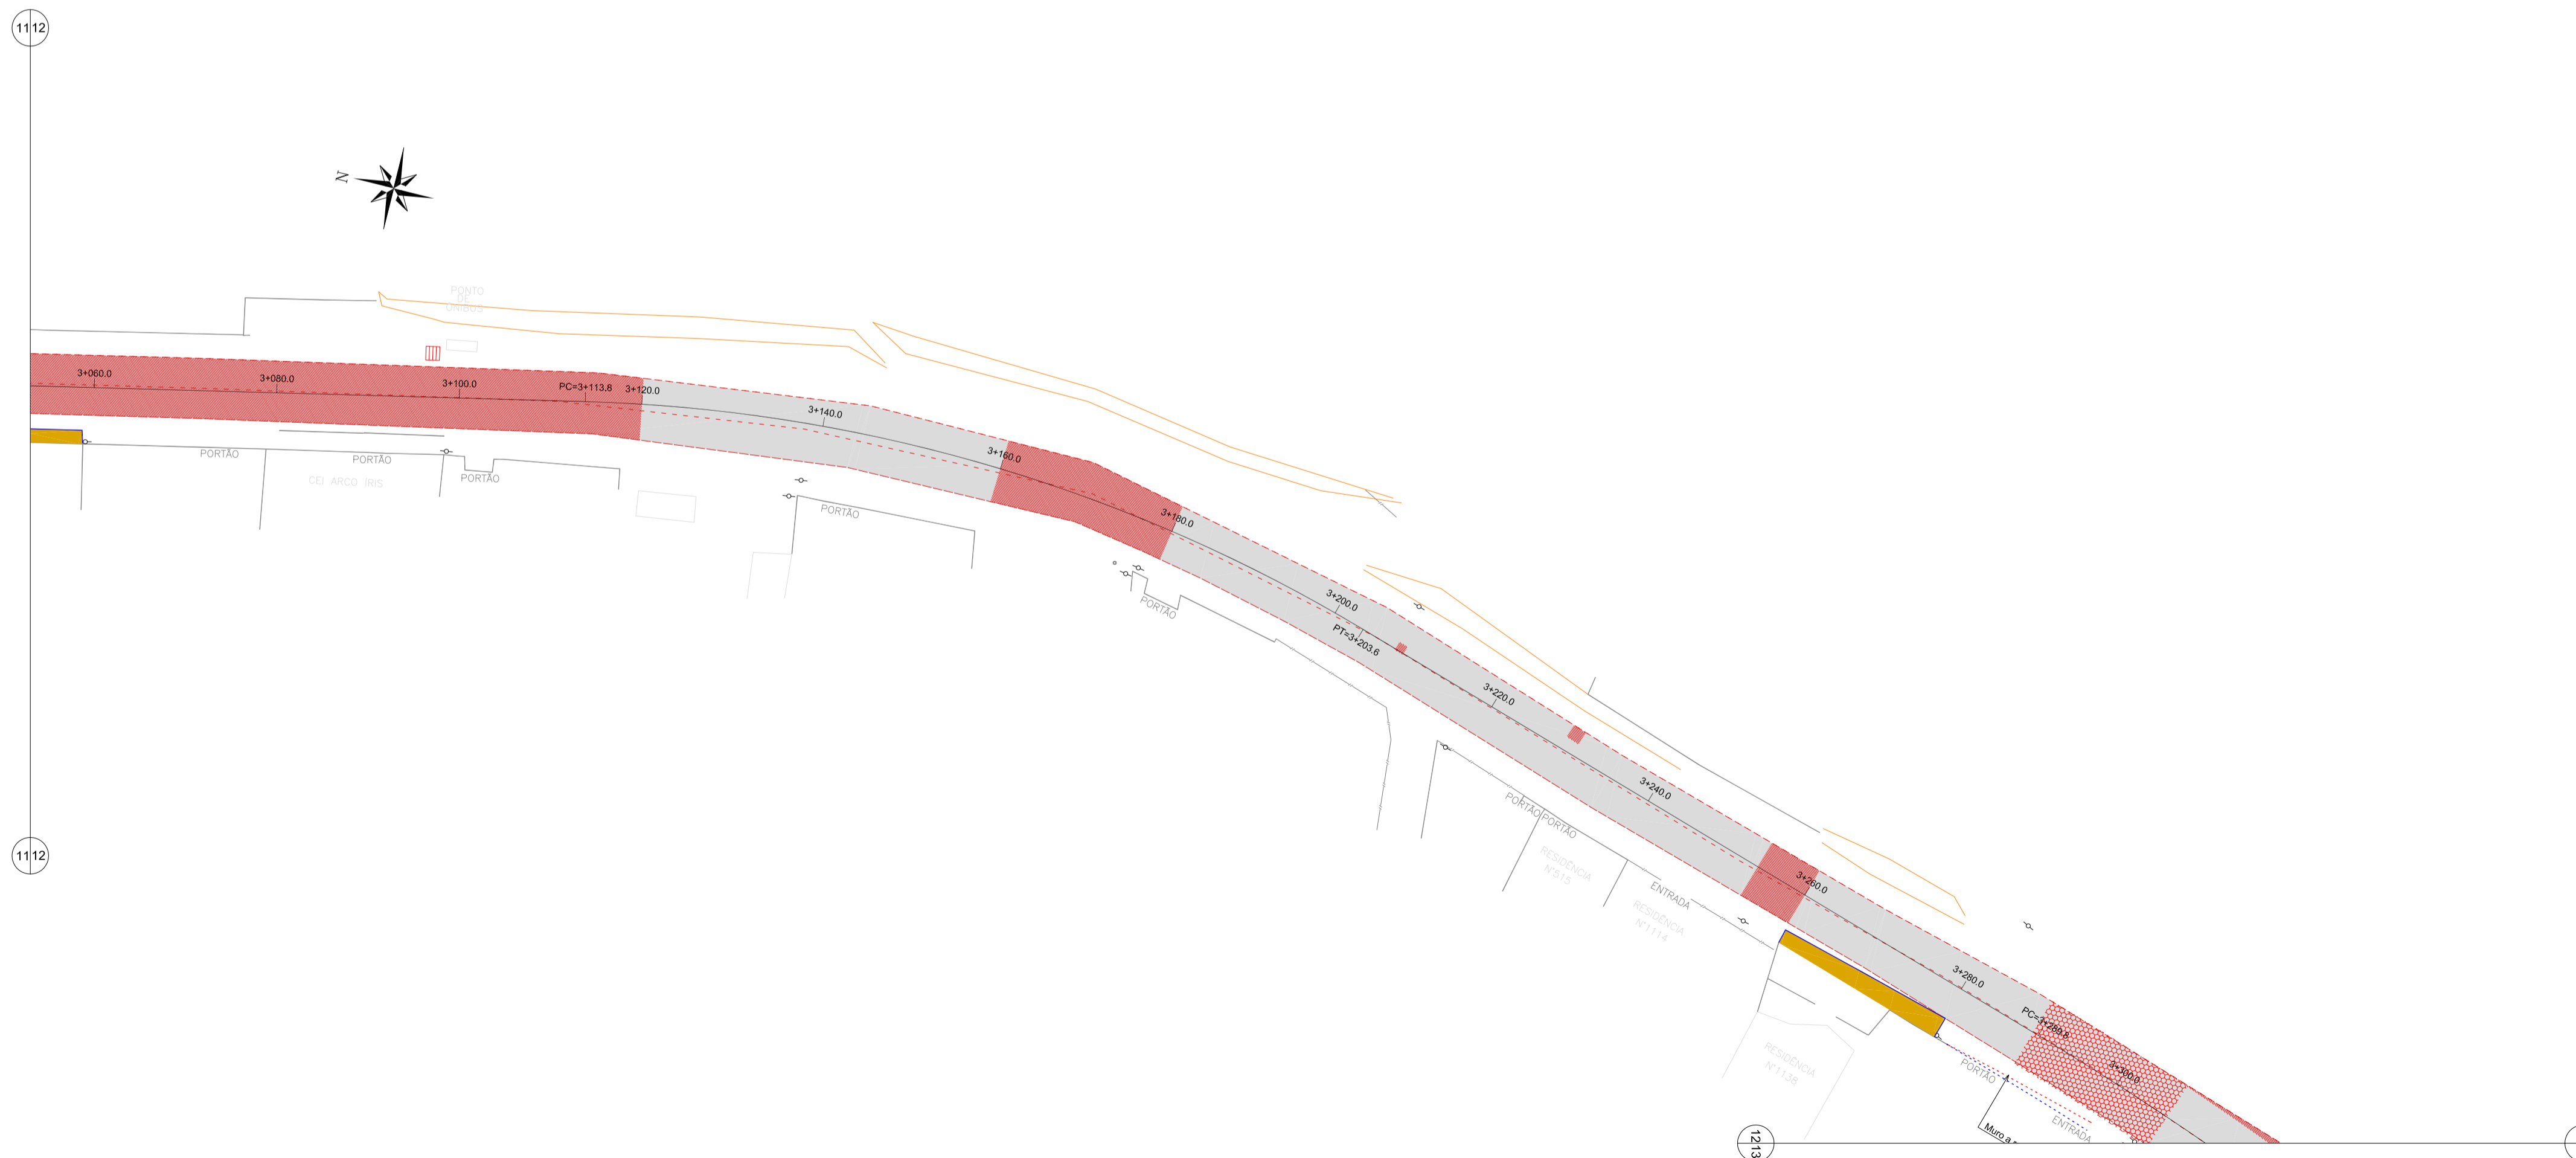


REMOÇÕES E DEMOLIÇÕES - ARTICULAÇÃO 12 - Rua Araçá
Escala 1:500

LEGENDA

- bordo existente
- meio-fio existente
- muro existente
- cerca existente
- edificação existente
- pavimentação em lajota existente
- pavimentação asfáltica existente
- demolição de pavimentação asfáltica
- demolição de calçada/canteiro existente
- meio-fio a ser reaproveitado
- meio-fio a ser removido
- + boca de lobo a remover
- + árvore a relocar
- + muro a remover
- + muro a reconstruir
- + poste existente

PLANTA CHAVE

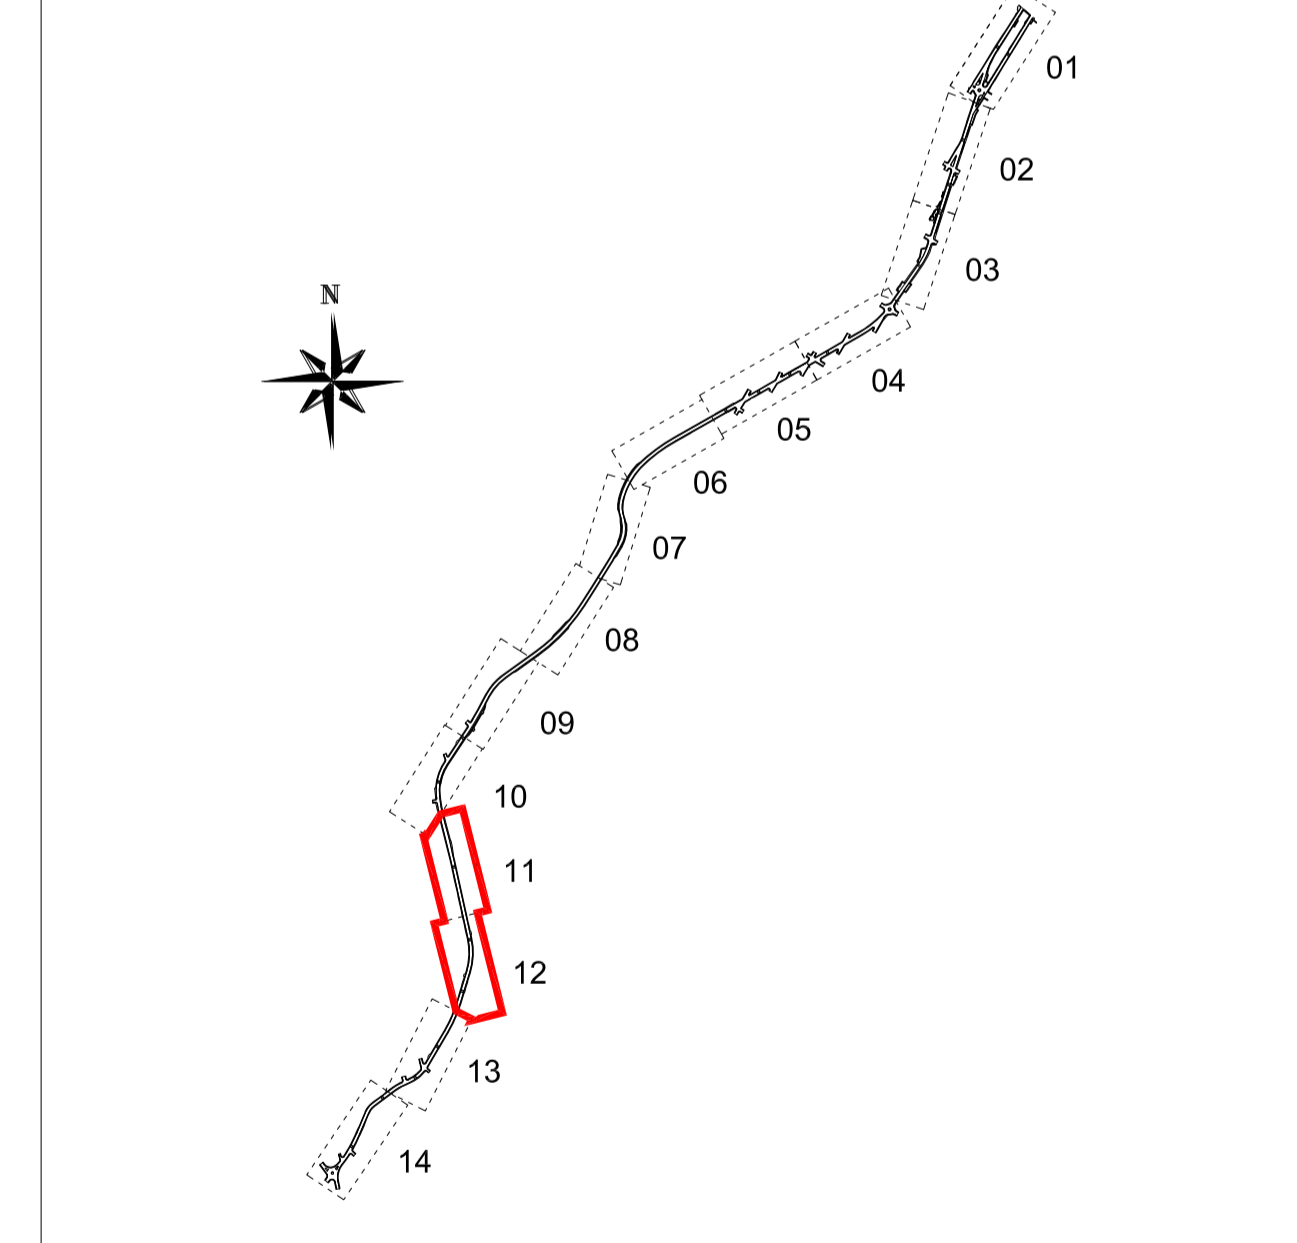

| | | | |
|----|--------------------------|-------|----------|
| 00 | Emissão inicial | DNS | out/2013 |
| Nº | Registro de Modificações | Visto | Data |

ESTADO DE SANTA CATARINA
PREFEITURA MUNICIPAL DE BOMBINHAS

Programa: **Pavimentação e Qualificação de Vias Urbanas**

Propriedade / Local de Obra: **Avenida Falcão, Rua Colibri e e Rua Araçá - Bombinhas/SC**

Projeto: **Projeto Executivo - Pavimentação Viária** Data: Out/2013 Escala: Indicada

Coordenado: **Remoções e Demolições - Articulação 11 e 12** Desenho: DNS Planilha: **P**

Elaboração: **Remoções e Demolições - Articulação 11 e 12** Coordenação: DNS

alleanza Responsável Técnico: **SÉRGIO GUILHERME GOLLNICK**
ARQUITETO E URBANISTA

DAYSI NASS DOS SANTOS **MARCO ROBERTO STRAMARI**
ENGENHEIRA CIVIL ENGENHEIRO CIVIL
CREA/SC 55254 CREA/SC 10652

13/28