



REMOÇÕES E DEMOLIÇÕES - ARTICULAÇÃO 13 - Rua Araçá  
Escala 1:500

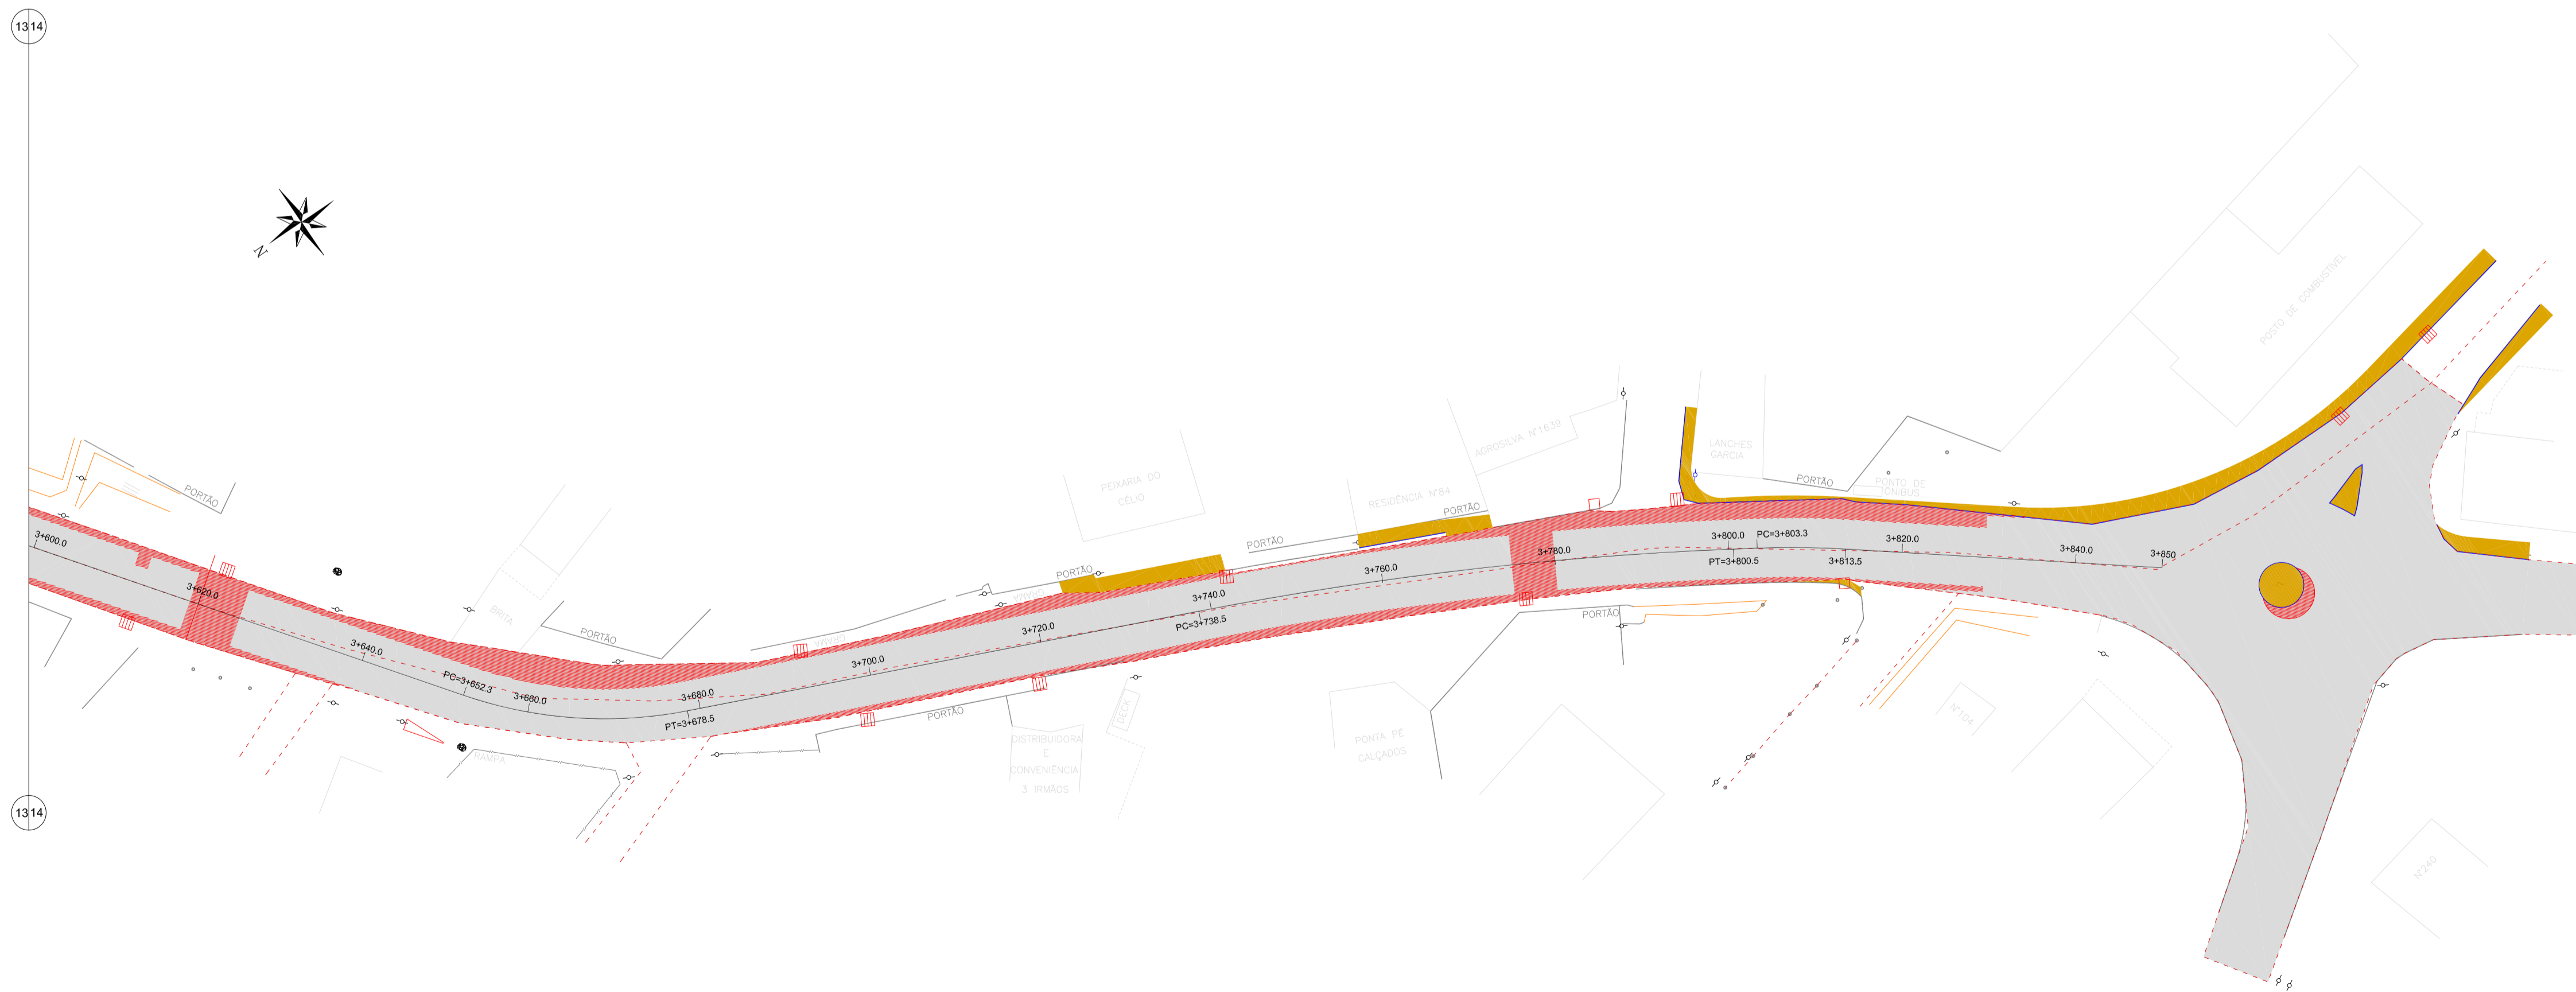

REMOÇÕES E DEMOLIÇÕES - ARTICULAÇÃO 14 - Rua Araçá  
Escala 1:500

**LEGENDA**

- bordo existente
- meio-fio existente
- muro existente
- cerca existente
- edificação existente
- pavimentação em lajota existente
- pavimentação asfáltica existente
- demolição de pavimentação asfáltica
- demolição de calçada/canteiro existente
- meio-fio a ser reaproveitado
- meio-fio a ser removido
- boca de lobo a remover
- árvore a relocar
- muro a remover
- muro a reconstruir
- poste existente

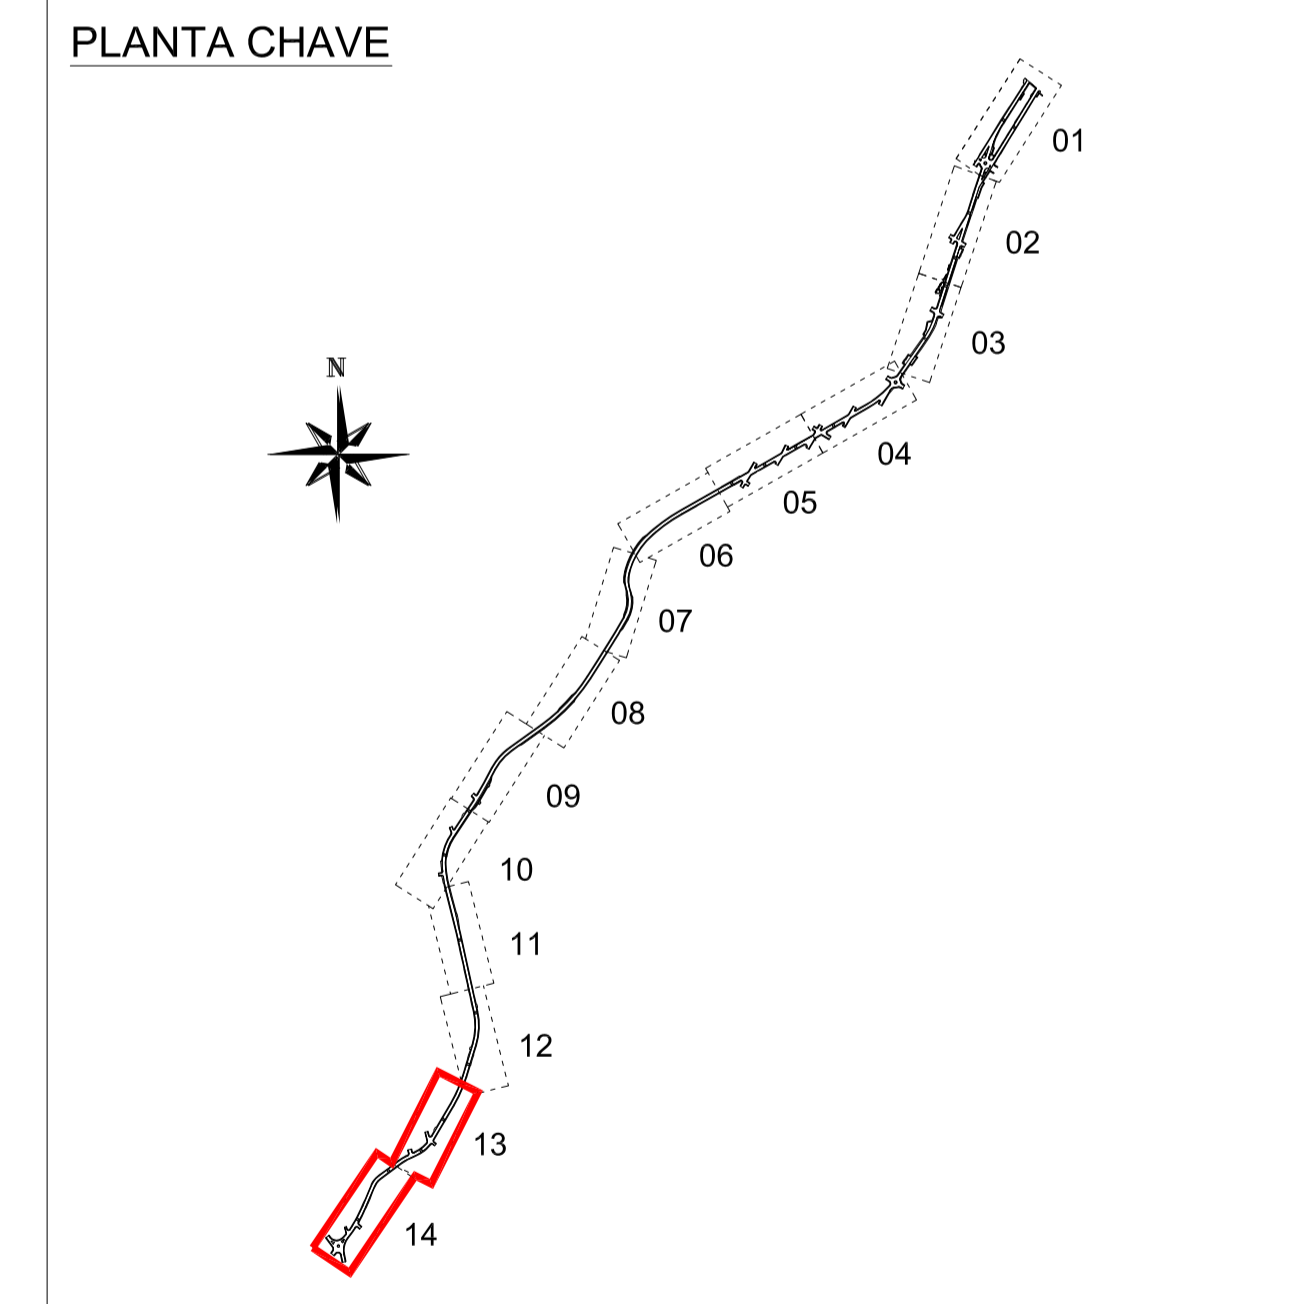

00	Emissão inicial	DNS	out/2013
Nº	Registro de Modificações	Visto	Data

**ESTADO DE SANTA CATARINA**  
**PREFEITURA MUNICIPAL DE BOMBINHAS**

Programa: **Pavimentação e Qualificação de Vias Urbanas**  
Propriedade / Local de Obra: **Avenida Falcão, Rua Colibri e e Rua Araçá - Bombinhas/SC**

Projeto: **Projeto Executivo - Pavimentação Viária**      Data: Out/2013      Escala: Indicada

Conteúdo: **Remoções e Demolições - Articulação 13 e 14**      Desenho: DNS      Planilha: **P**

Elaboração: **alleanza**      Responsável Técnico: **SÉRGIO GUILHERME GÖLLNICK**      ARQUITETO E URBANISTA      **DAYSI NASS DOS SANTOS**      ENGENHEIRA CIVIL      **MARCO ROBERTO STRAMARI**      ENGENHEIRO CIVIL

14/28