



Restauração e Reconstrução do Pavimento - ARTICULAÇÃO 01 - Rua Colibri e Avenida Falcão  
Escala 1:500

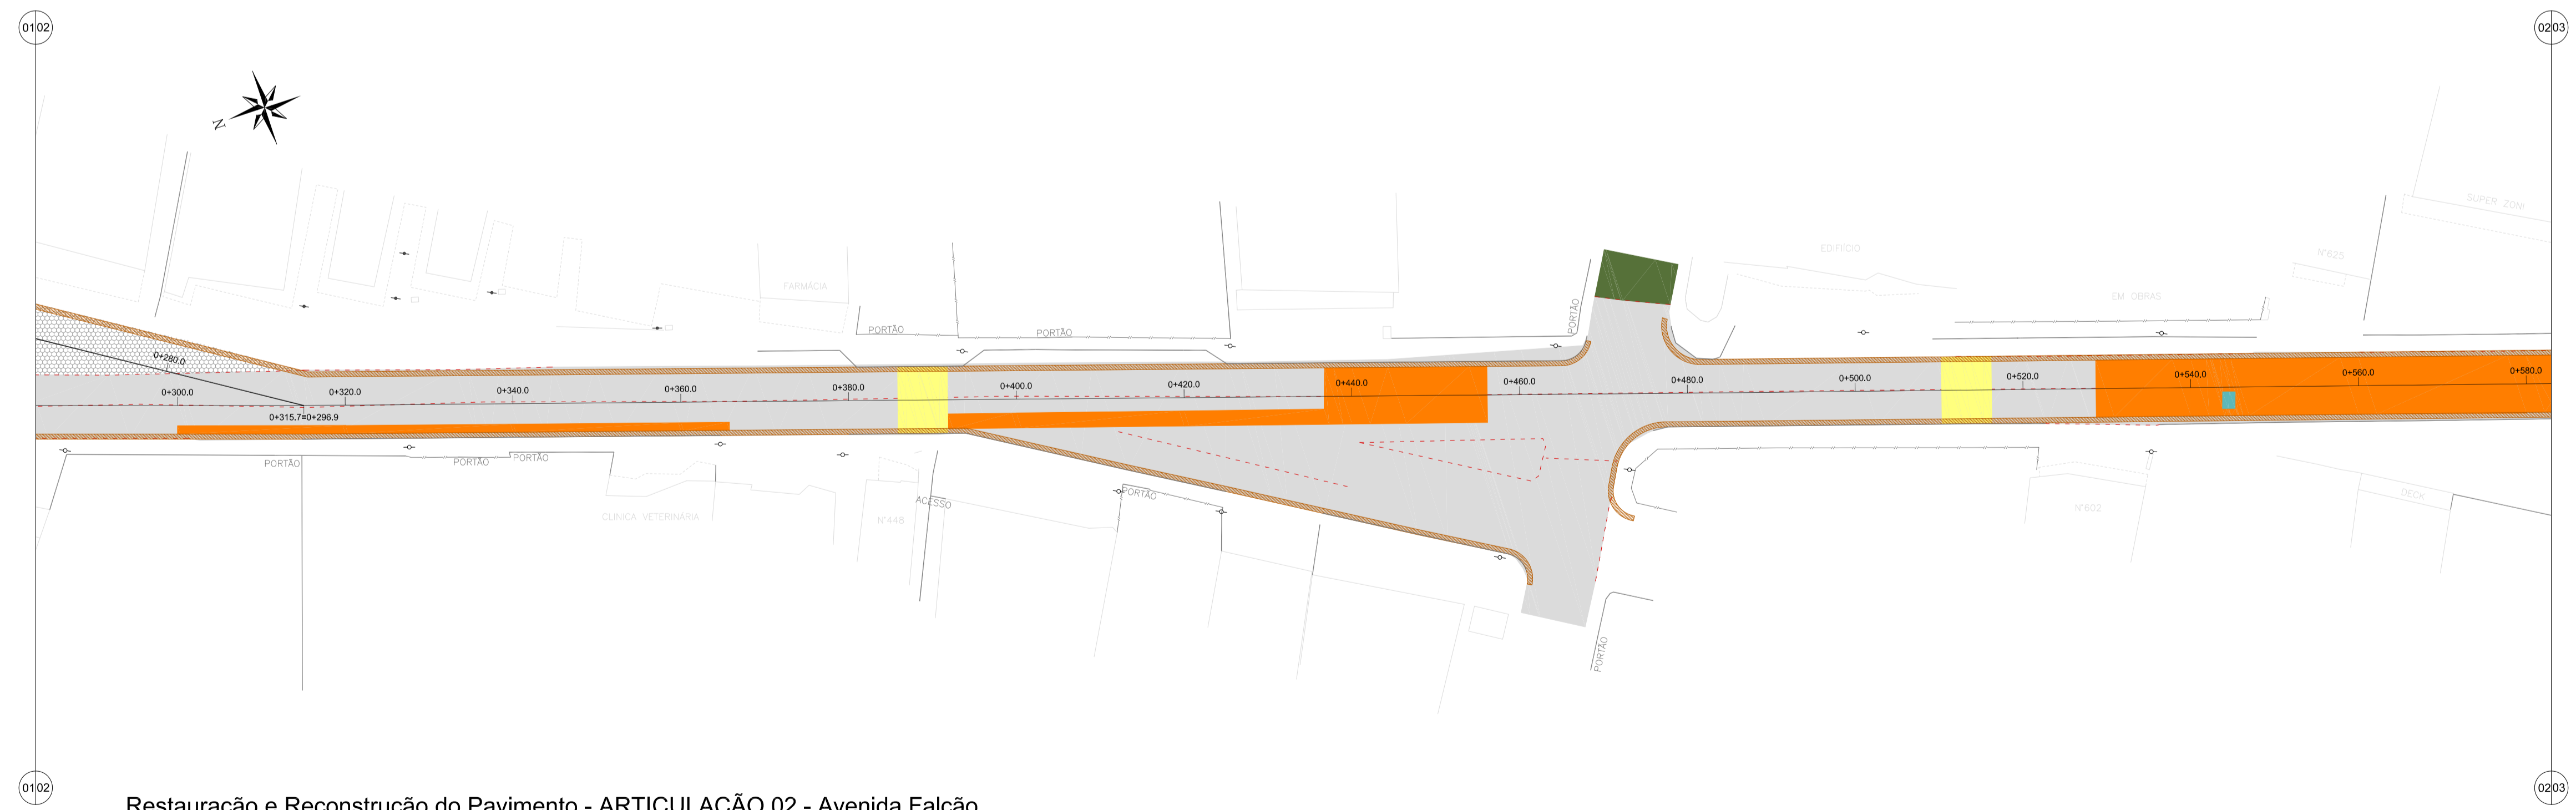

Restauração e Reconstrução do Pavimento - ARTICULAÇÃO 02 - Avenida Falcão  
Escala 1:500

- LEGENDA**
- bordo existente
  - meio-fio existente
  - muro existente
  - cerca existente
  - edificação existente
  - pavimentação em lajota existente
  - pavimentação asfáltica existente
  - fresagem total contínua do pavimento asfáltico
  - fresagem parcial descontínua do pavimento asfáltico
  - remendo de panela - reconstrução da base
  - reconstrução total da base
  - afundamento - reconstrução da base
  - complementação de base para lombafixa
  - dreno de bordo composto por geotêxtil e brita
  - poste existente

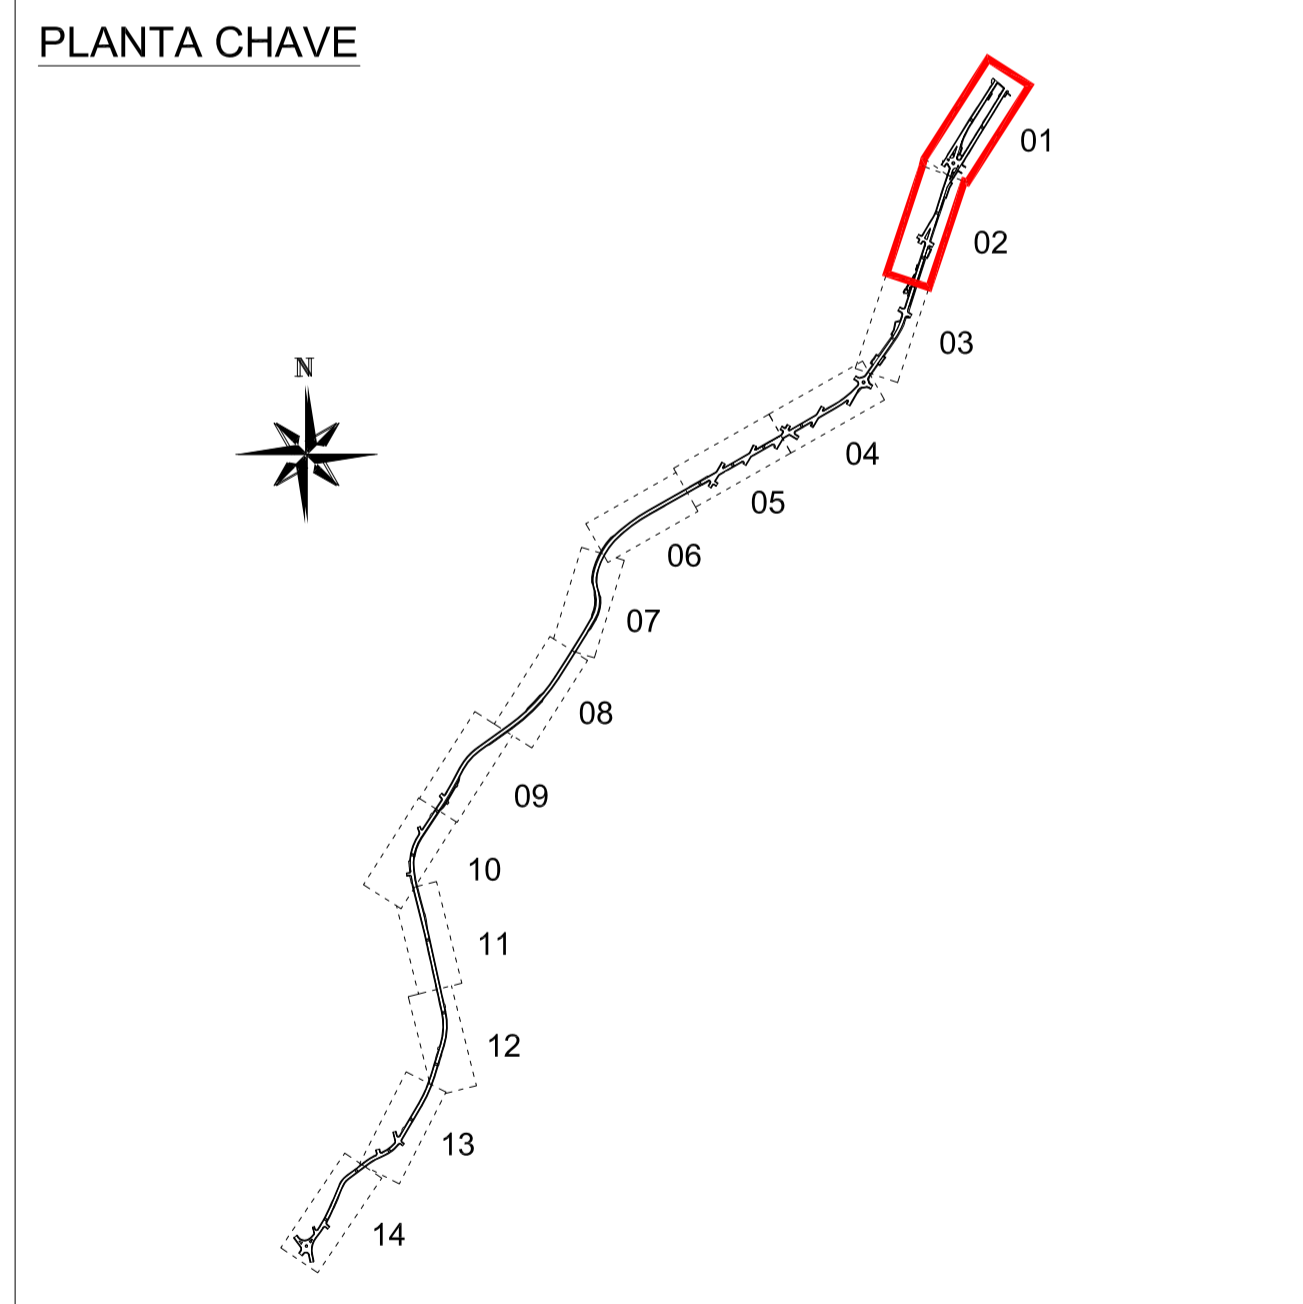

Nº	Registro de Modificações	Visto	Data

Cliente: ESTADO DE SANTA CATARINA  
**PREFEITURA MUNICIPAL DE BOMBINHAS**  
 Programa: **Pavimentação e Qualificação de Vias Urbanas**  
 Proprietário / Local da Obra: **Avenida Falcão, Rua Colibri e e Rua Araçá - Bombinhas/SC**  
 Projeto: **Projeto Executivo - Pavimentação Viária** Data: Out/2013 Escala: Indicada  
 Coordenador: Restauração e Reconstrução do Pavimento - Articulação 01 e 02 Desenhista: DNS Planilha: P  
 Coordenadora: DNS  
 Elaboração: Responsável Técnico: **SÉRGIO GUILHERME GÖLLNICK** ARQUITETO E URBANISTA  
**alleanza** projetos e consultoria ltda. **DAYSI NASS DOS SANTOS** ENGENHEIRA CIVIL **MARCO ROBERTO STRAMARI** ENGENHEIRO CIVIL  
 alleanza@terra.com.br CREA: 16524/SC CREA: 16524/SC CREA: 16524/SC

**15/28**