





Restauração e Reconstrução do Pavimento - ARTICULAÇÃO 03 - Avenida Falcão

Escala 1:500

LEGENDA

- bordo existente
- meio-fio existente
- muro existente
- cerca existente
- edificação existente
- pavimentação em lajota existente
- pavimentação asfáltica existente
- fresagem total contínua do pavimento asfáltico
- fresagem parcial descontínua do pavimento asfáltico
- remendo de panela - reconstrução da base
- reconstrução total da base
- afundamento - reconstrução da base
- complementação de base para lombafixa
- dreno de bordo composto por geotêxtil e brita
- dreno de bordo composto por geotêxtil, brita e tubo poroso
- poste existente

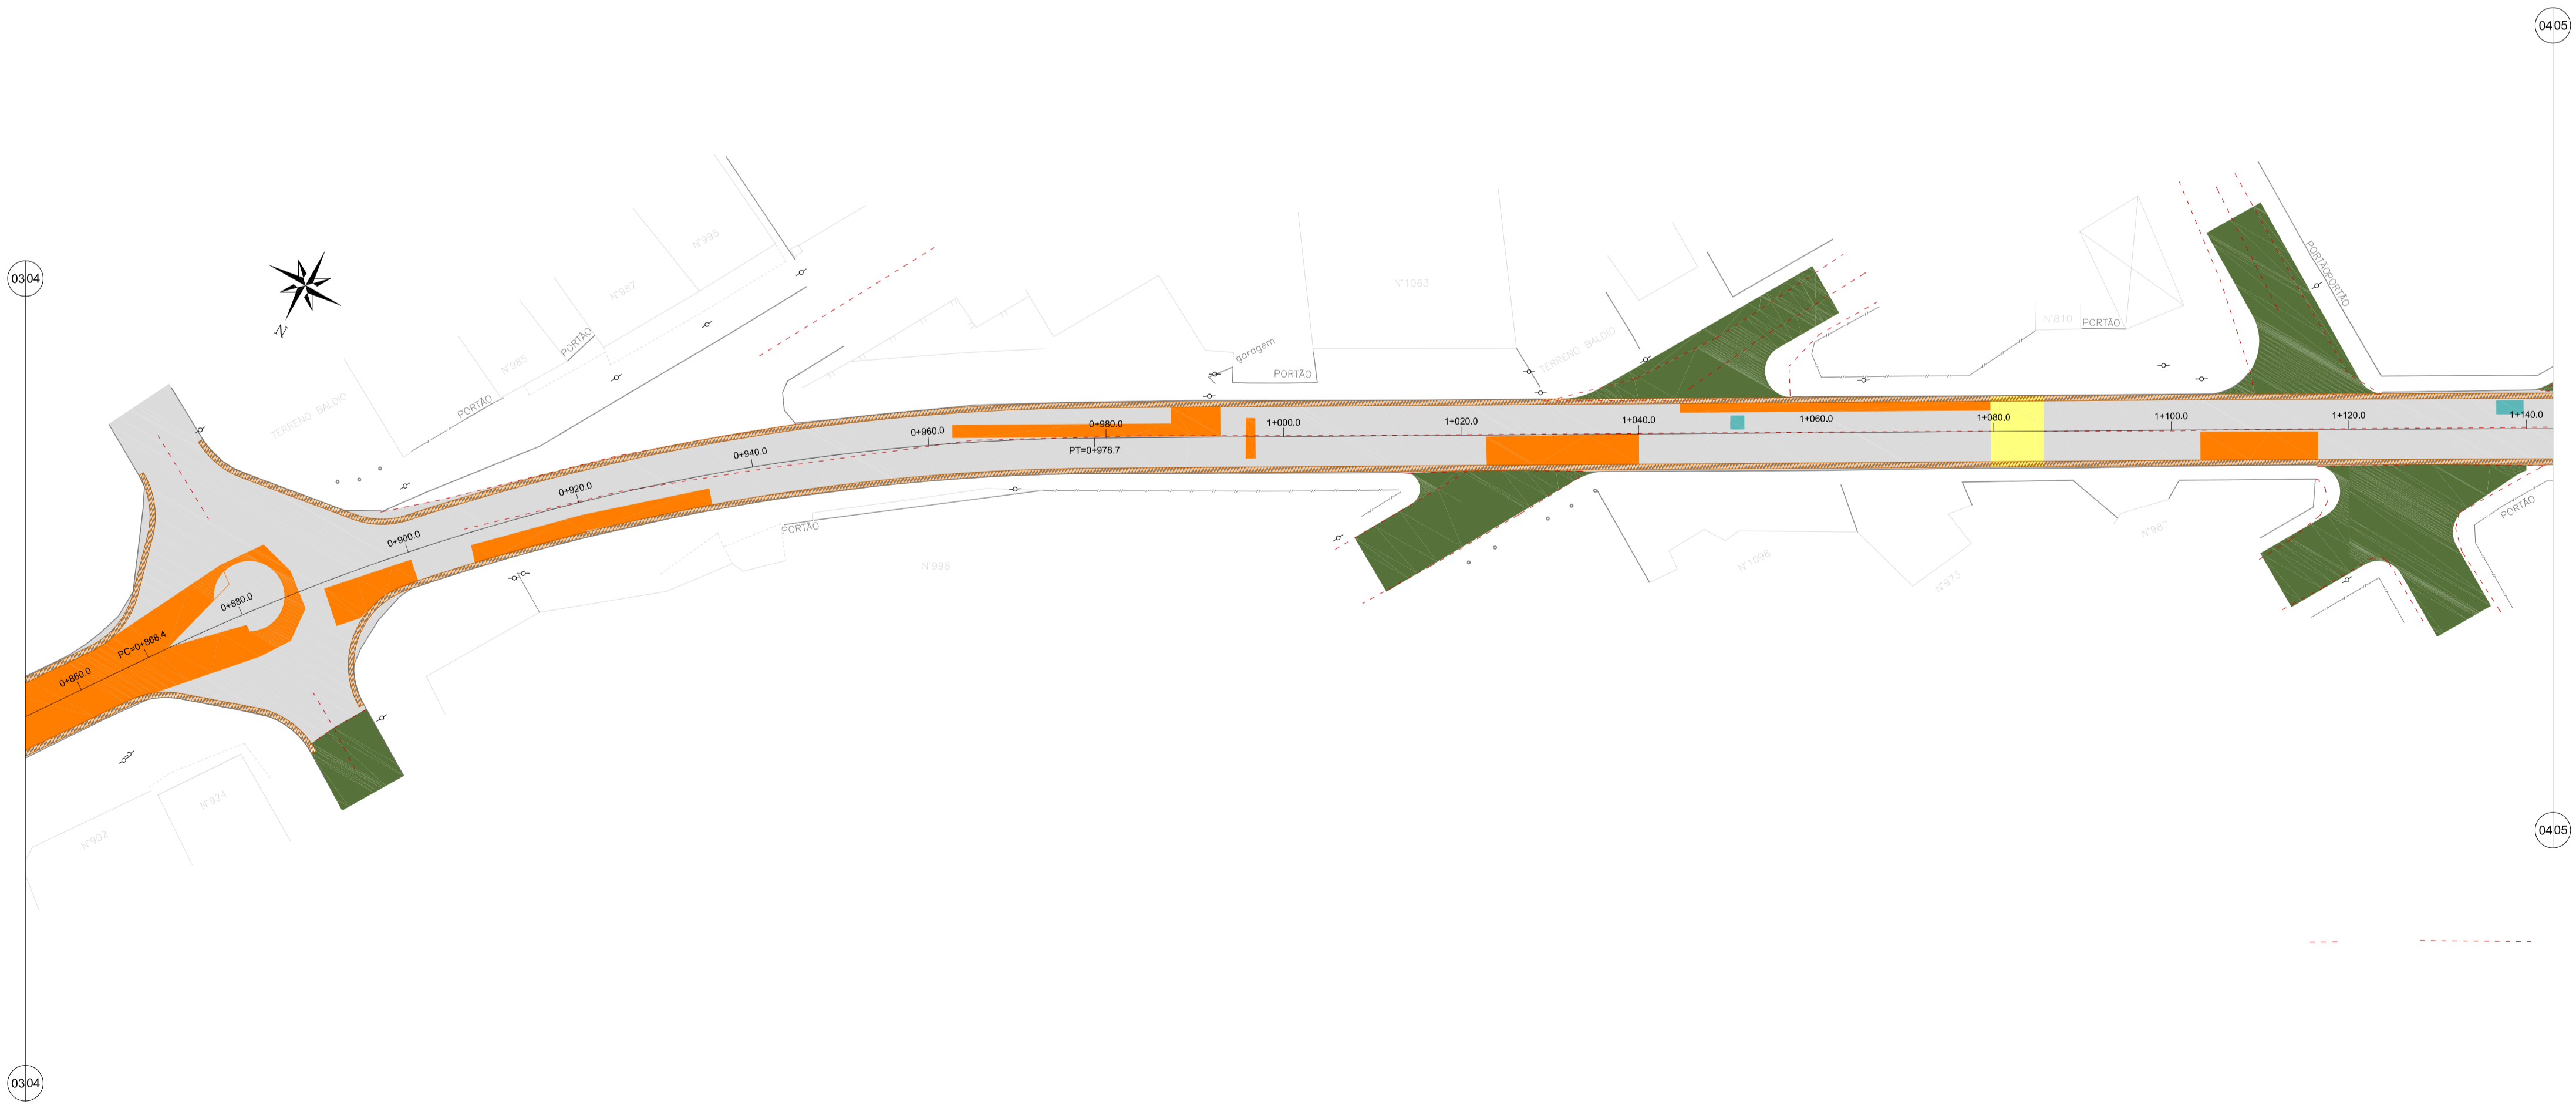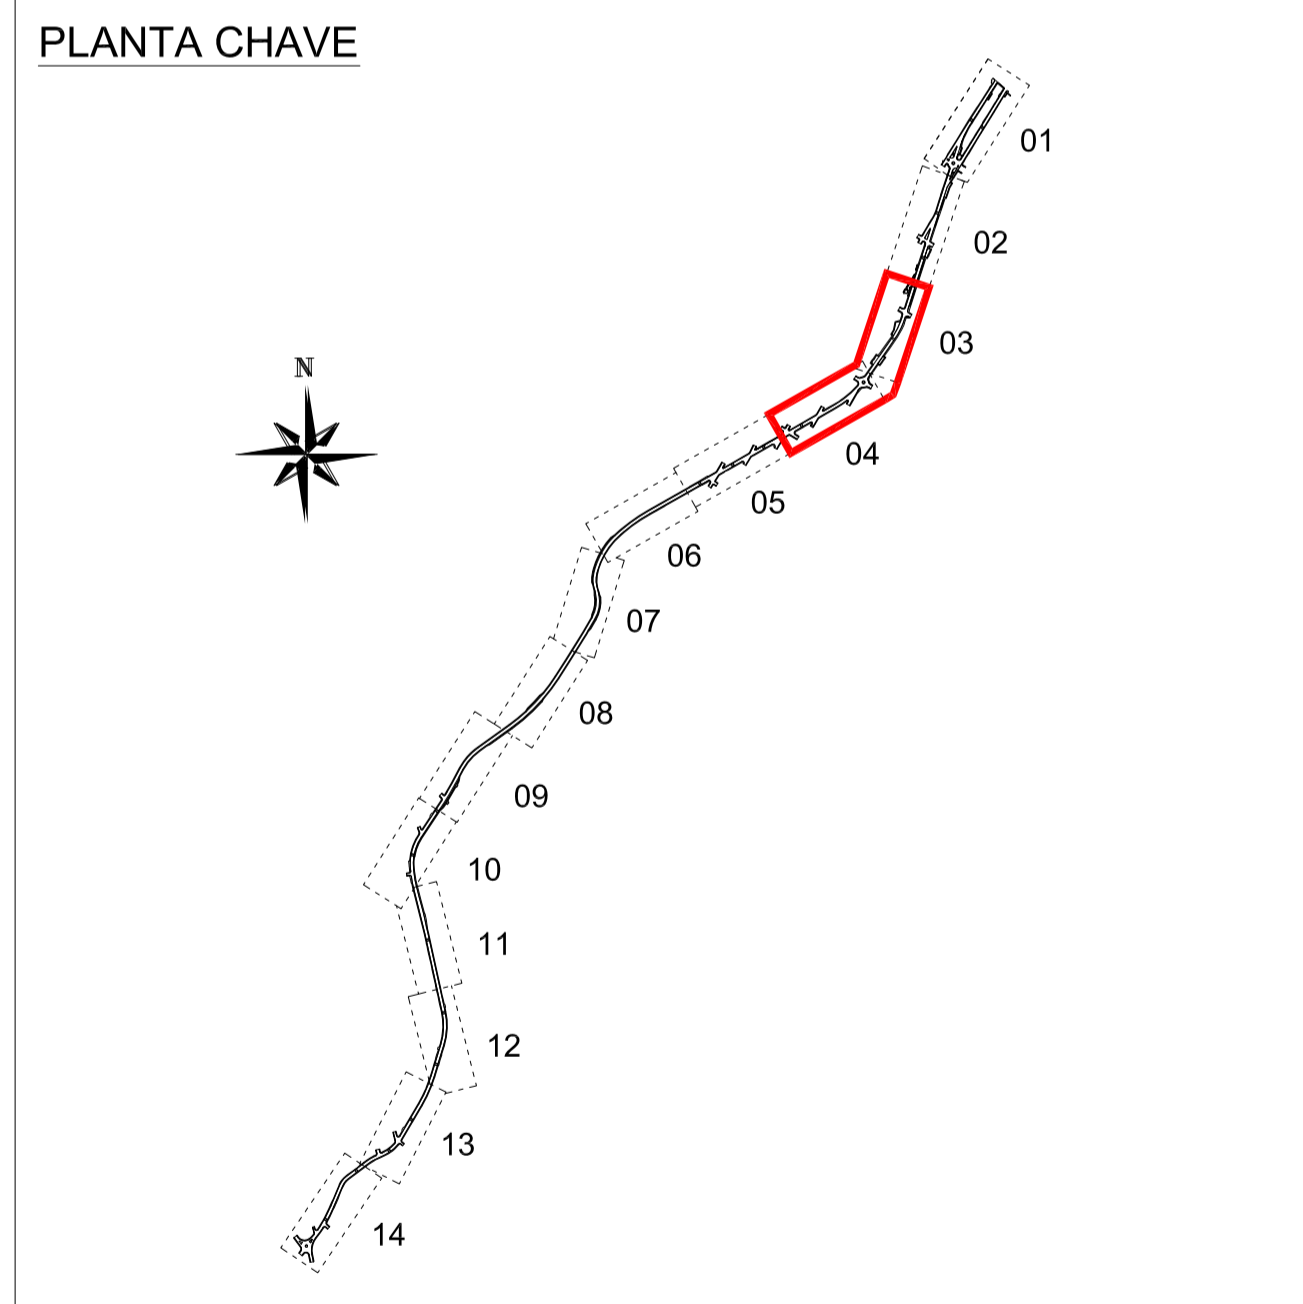

Restauração e Reconstrução do Pavimento - ARTICULAÇÃO 04 - Avenida Falcão

Escala 1:500

00	Emissão inicial	DNS	out/2013
Nº	Registro de Modificações	Visto	Data
<p>Cliente: ESTADO DE SANTA CATARINA PREFEITURA MUNICIPAL DE BOMBINHAS</p> <p>Programa: Pavimentação e Qualificação de Vias Urbanas</p> <p>Proprietário / Local de Obra: Avenida Falcão, Rua Colibri e e Rua Araçá - Bombinhas/SC</p> <p>Projeto: Projeto Executivo - Pavimentação Viária Data: Out/2013 Escala: Indicada</p> <p>Coordenador: Restauração e Reconstrução do Pavimento - Articulação 03 ve 04 Desenhado: DNS Planilha: P</p> <p>Elaboração: alleanza Responsável Técnico: SÉRGIO GUILHERME GOLLNICK ARQUITETO E URBANISTA DAYSI NASS DOS SANTOS ENGENHEIRA CIVIL MARCO ROBERTO STRAMARI ENGENHEIRO CIVIL</p>			
			16/28