



Restauração e Reconstrução do Pavimento - ARTICULAÇÃO 05 - Avenida Falcão
Escala 1:500

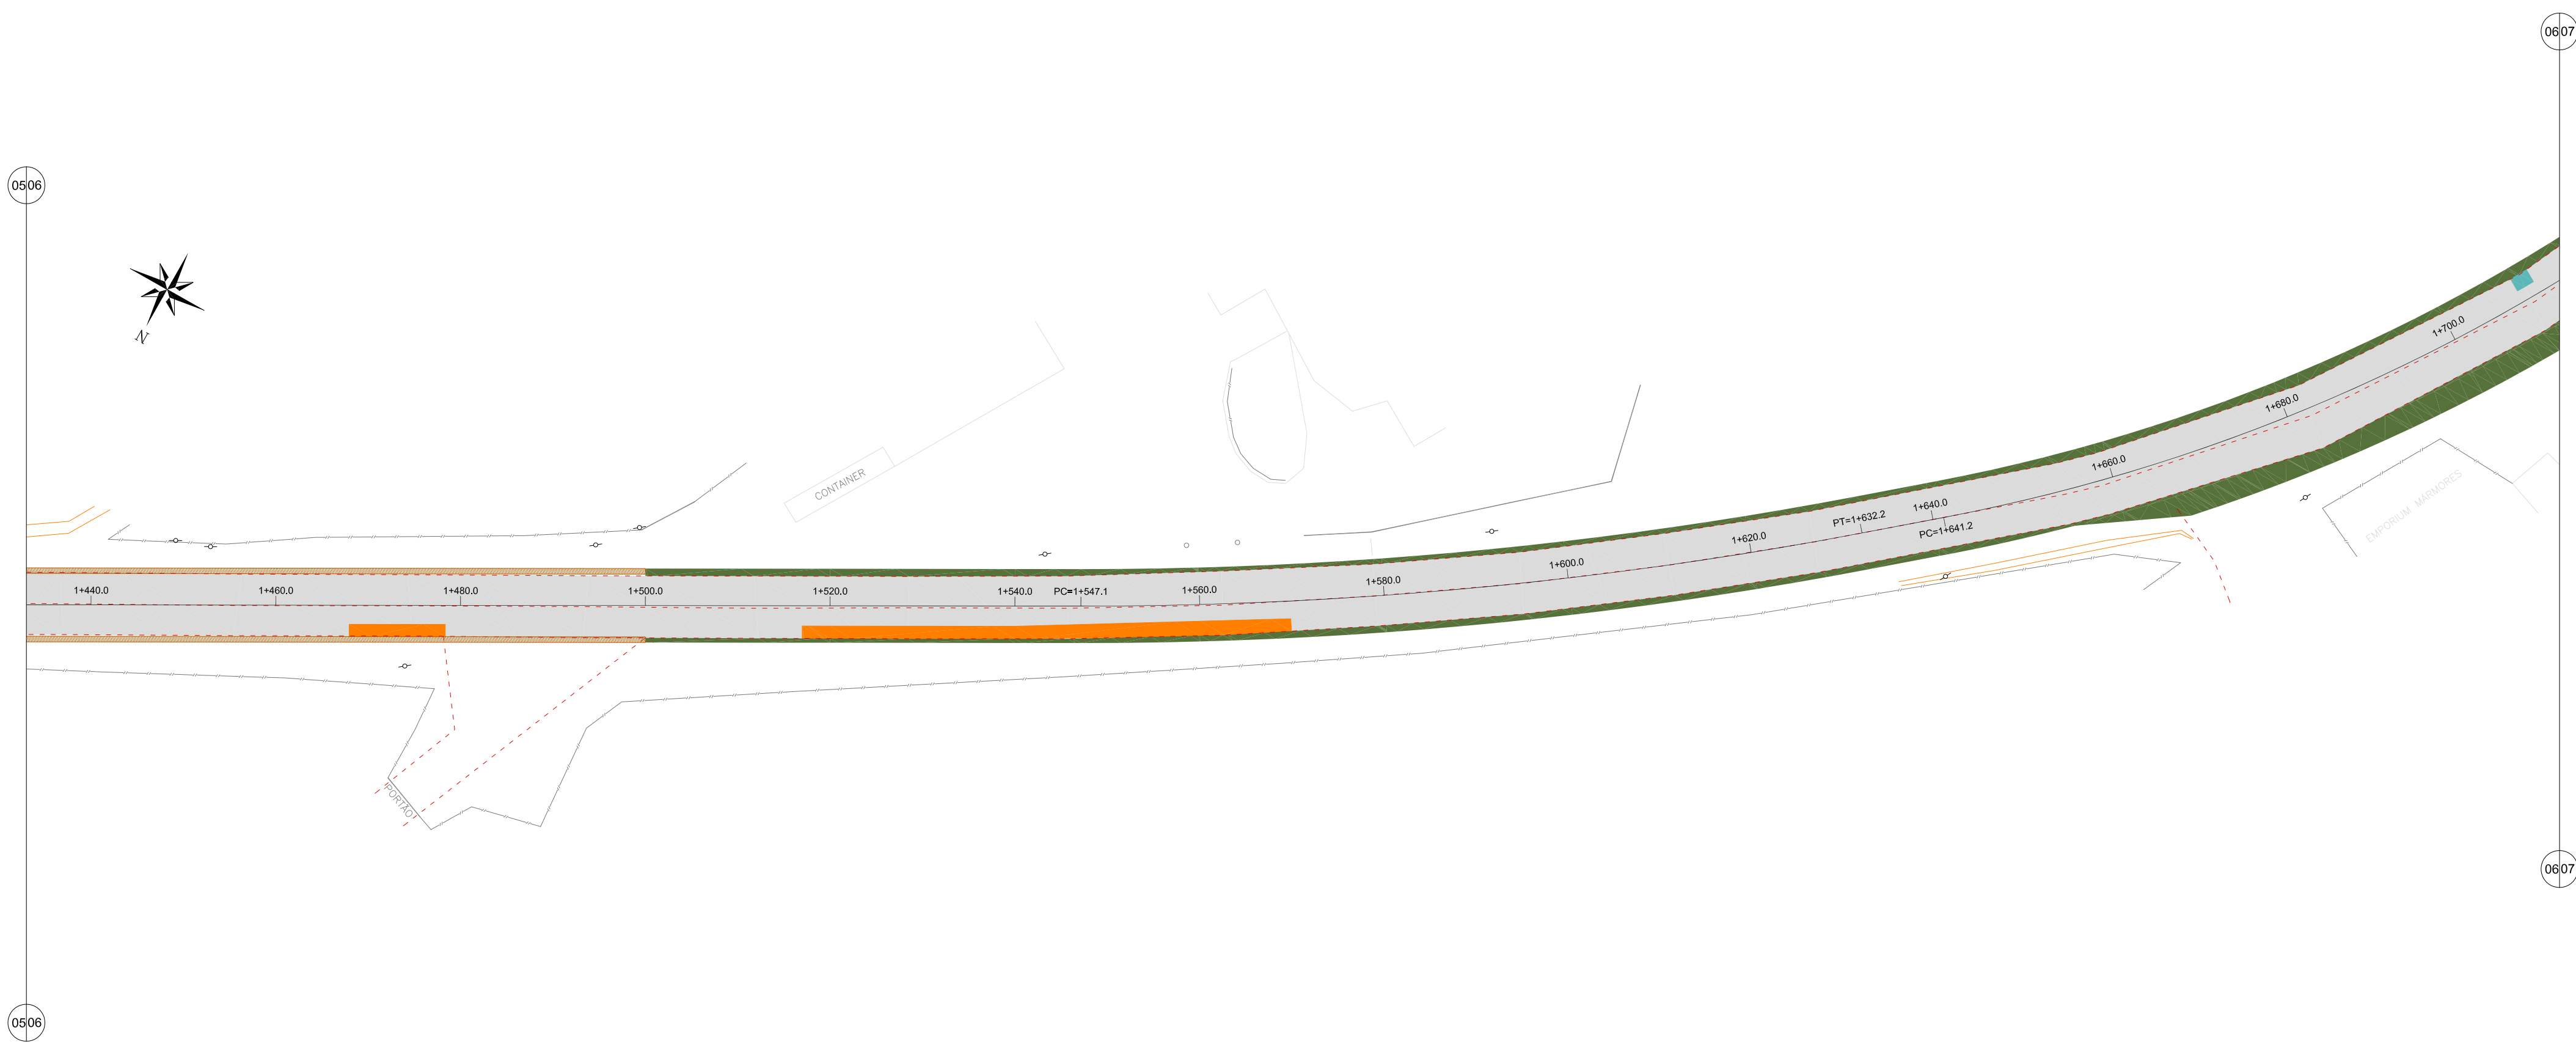

Restauração e Reconstrução do Pavimento - ARTICULAÇÃO 06 - Avenida Falcão
Escala 1:500

LEGENDA

- bordo existente
- meio-fio existente
- muro existente
- cerca existente
- edificação existente
- pavimentação em lajota existente
- pavimentação asfáltica existente
- fresagem total contínua do pavimento asfáltico
- fresagem parcial descontínua do pavimento asfáltico
- remendo de panela - reconstrução da base
- reconstrução total da base
- afundamento - reconstrução da base
- complementação de base para lombofaixa
- dreno de bordo composto por geotêxtil e brita
- dreno de bordo composto por geotêxtil, brita e tubo poroso
- poste existente

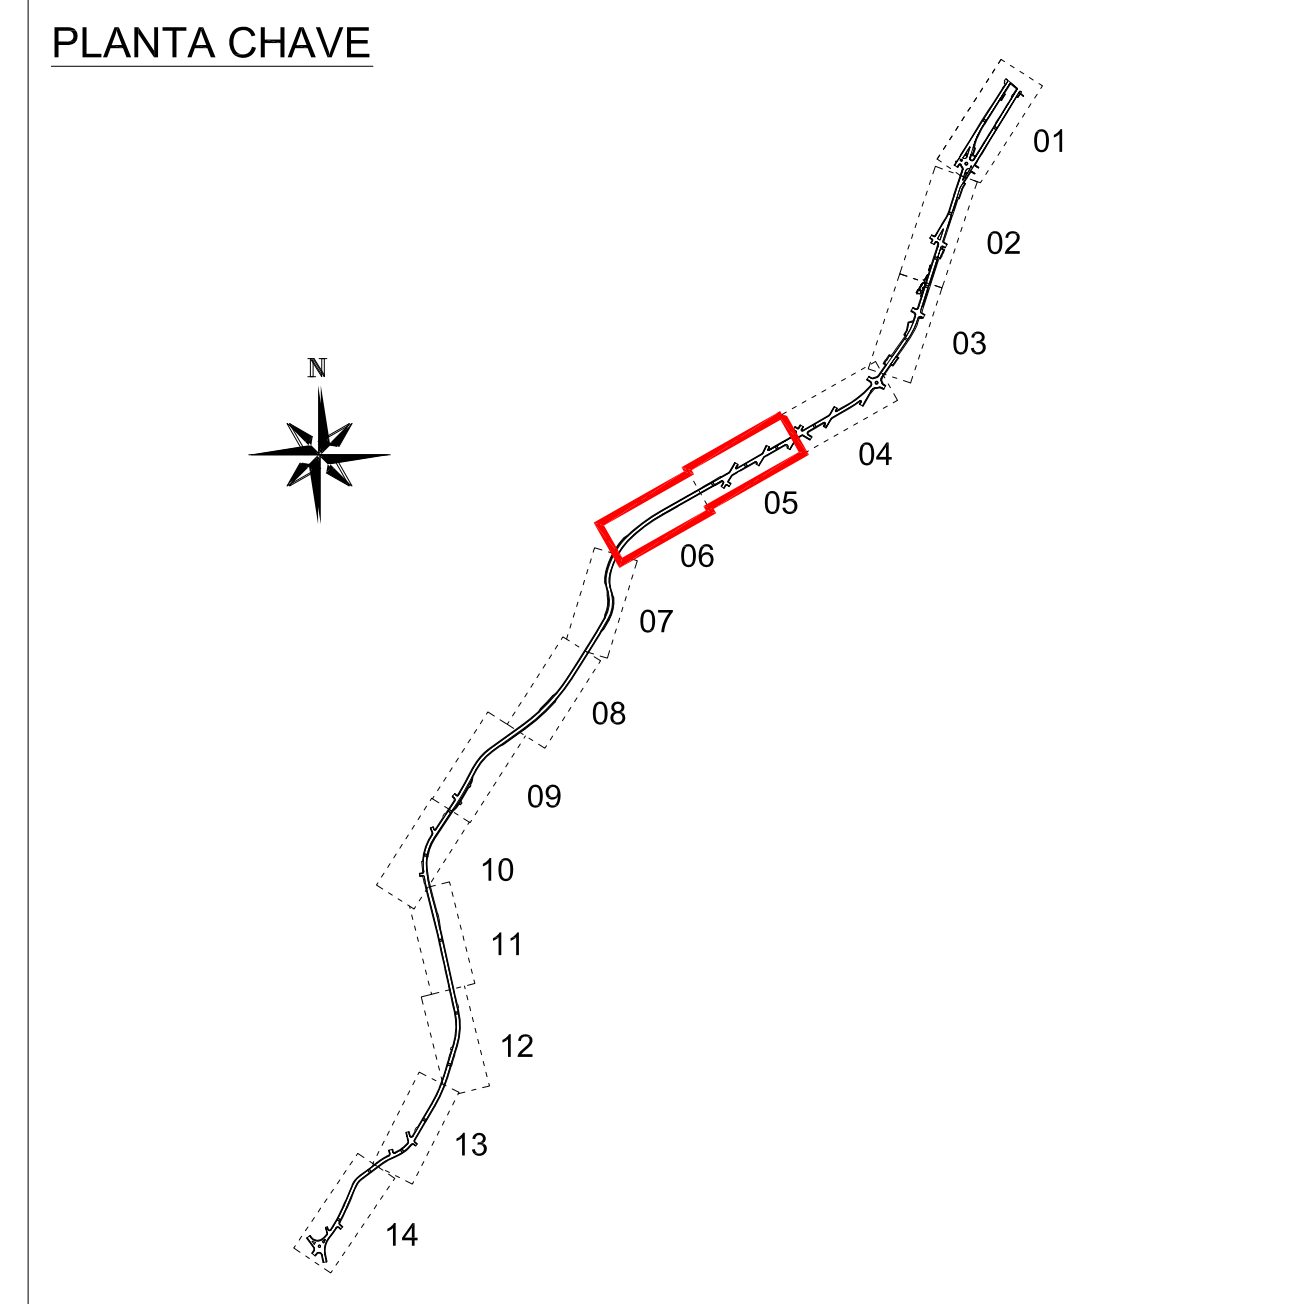

00	Emissão inicial	DNS	out/2013
Nº	Registro de Modificações	Visto	Data

Cliente: ESTADO DE SANTA CATARINA
PREFEITURA MUNICIPAL DE BOMBINHAS

Programa: **Pavimentação e Qualificação de Vias Urbanas**

Proprietário / Local da Obra: **Avenida Falcão, Rua Colibri e e Rua Araçá - Bombinhas/SC**

Projeto: **Projeto Executivo - Pavimentação Viária** Data: Out/2013 Escala: Indicada

Coordenador: **Restauração e Reconstrução do Pavimento - Articulação 05 e 06** Desenho: DNS Plantas: DNS

Elaboração: **alleanza** Responsável Técnico: **SÉRGIO GUILHERME GOLLNICK** ARQUITETO E URBANISTA
DAYSI NASS DOS SANTOS ENGENHEIRA CIVIL
MARCO ROBERTO STRAMARI ENGENHEIRO CIVIL

17/28