


Restauração e Reconstrução do Pavimento - ARTICULAÇÃO 07 - Avenida Falcão
Escala 1:500

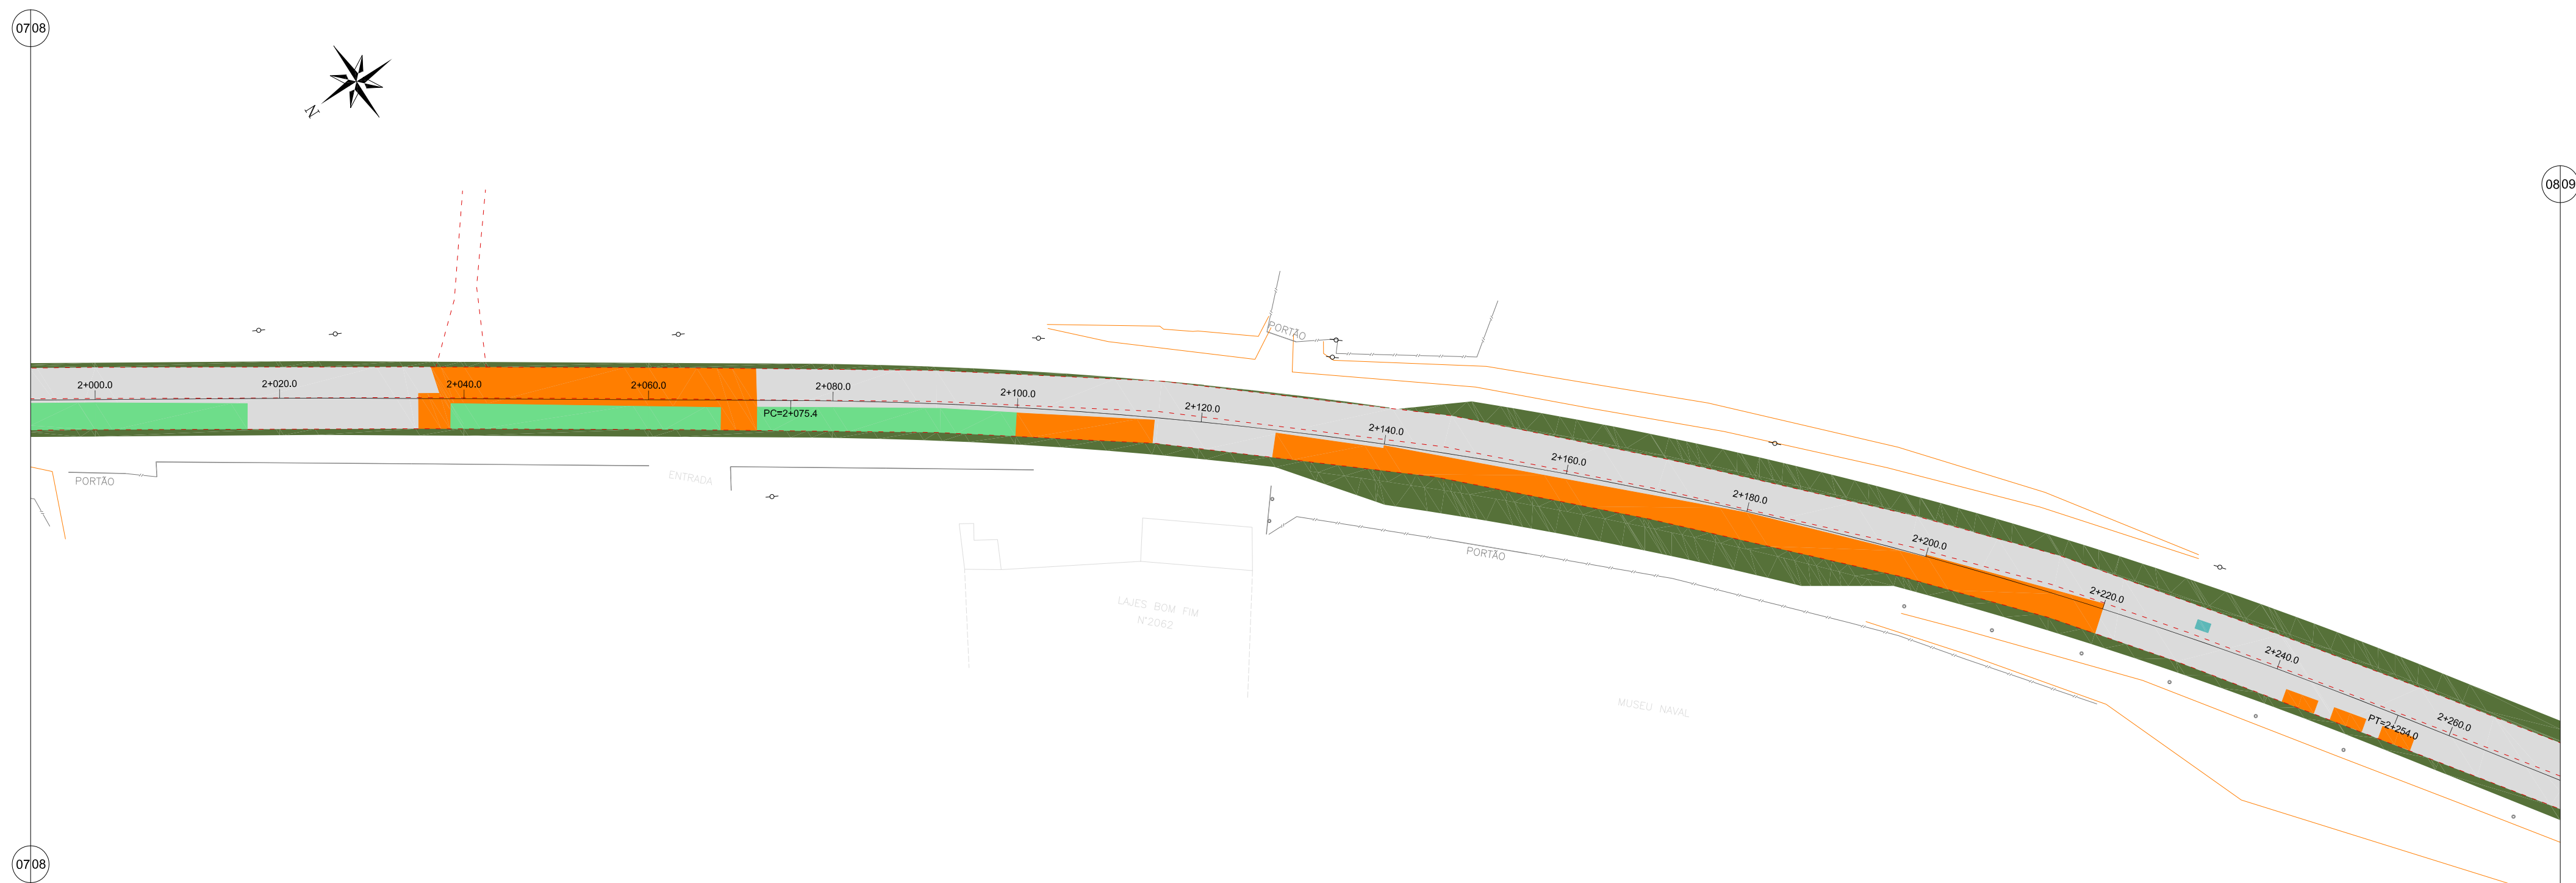


Restauração e Reconstrução do Pavimento - ARTICULAÇÃO 08 - Avenida Falcão
Escala 1:500

LEGENDA

- bordo existente
- meio-fio existente
- muro existente
- cerca existente
- edificação existente
- pavimentação em lajota existente
- pavimentação asfáltica existente
- fresagem total contínua do pavimento asfáltico
- fresagem parcial descontínua do pavimento asfáltico
- remendo de panela - reconstrução da base
- reconstrução total da base
- afundamento - reconstrução da base
- complementação de base para lombalixa
- dreno de bordo composto por geotêxtil e brita
- dreno de bordo composto por geotêxtil, brita e tubo poroso
- > poste existente

PLANTA CHAVE

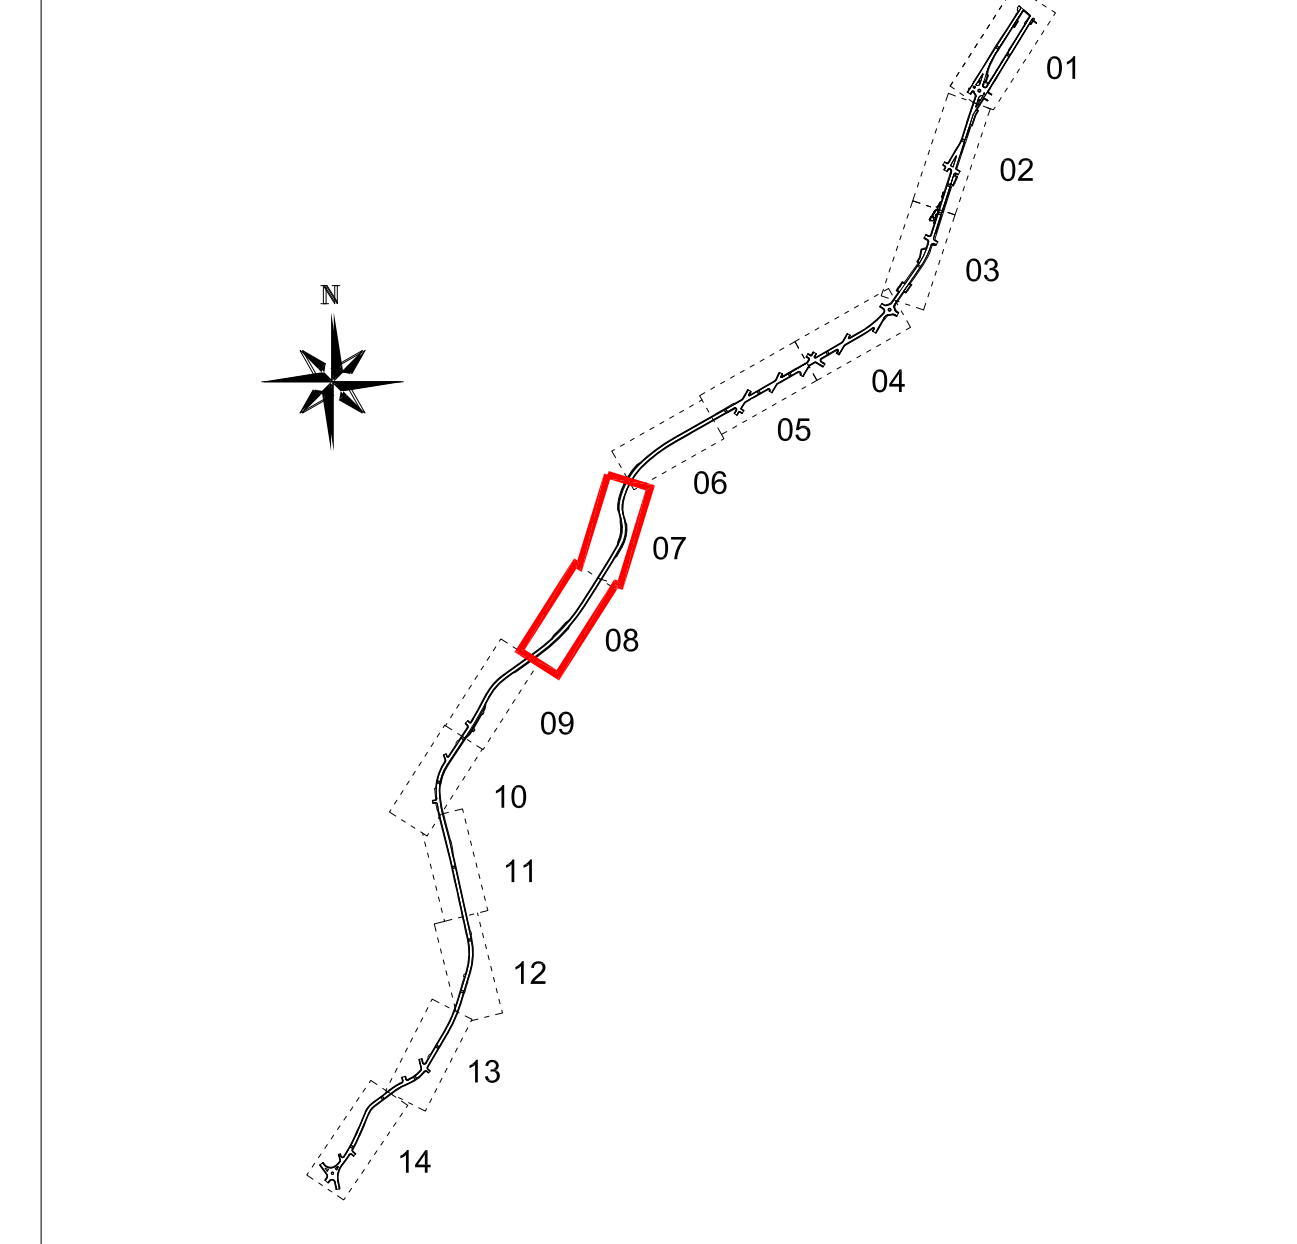

00	Emissão inicial	DNS	out/2013
Nº	Registro de Modificações	Visto	Data

Cliente: ESTADO DE SANTA CATARINA
PREFEITURA MUNICIPAL DE BOMBINHAS
 Programa: **Pavimentação e Qualificação de Vias Urbanas**
 Proprietário / Local de Obra: **Avenida Falcão, Rua Colibri e e Rua Araçá - Bombinhas/SC**
 Projeto: **Projeto Executivo - Pavimentação Viária** Data: Out/2013 Escala: Indicada
 Desenhado: DNS Planilha:
 Coordenado: DNS
 Restauração e Reconstrução do Pavimento - Articulação 07 e 08
 Elaborado: Responsável Técnico: **SÉRGIO GUILHERME GOLLNICK** ARQUITETO E URBANISTA
alleanza projetos e consultoria ltda. ALLIANCE@TERRA.COM.BR
DAYSI NASS DOS SANTOS ENGENHEIRA CIVIL CREA/SC 10524
MARCO ROBERTO STRAMARI ENGENHEIRO CIVIL CREA/SC 10524