


Restauração e Reconstrução do Pavimento - ARTICULAÇÃO 11 - Rua Araçá  
Escala 1:500

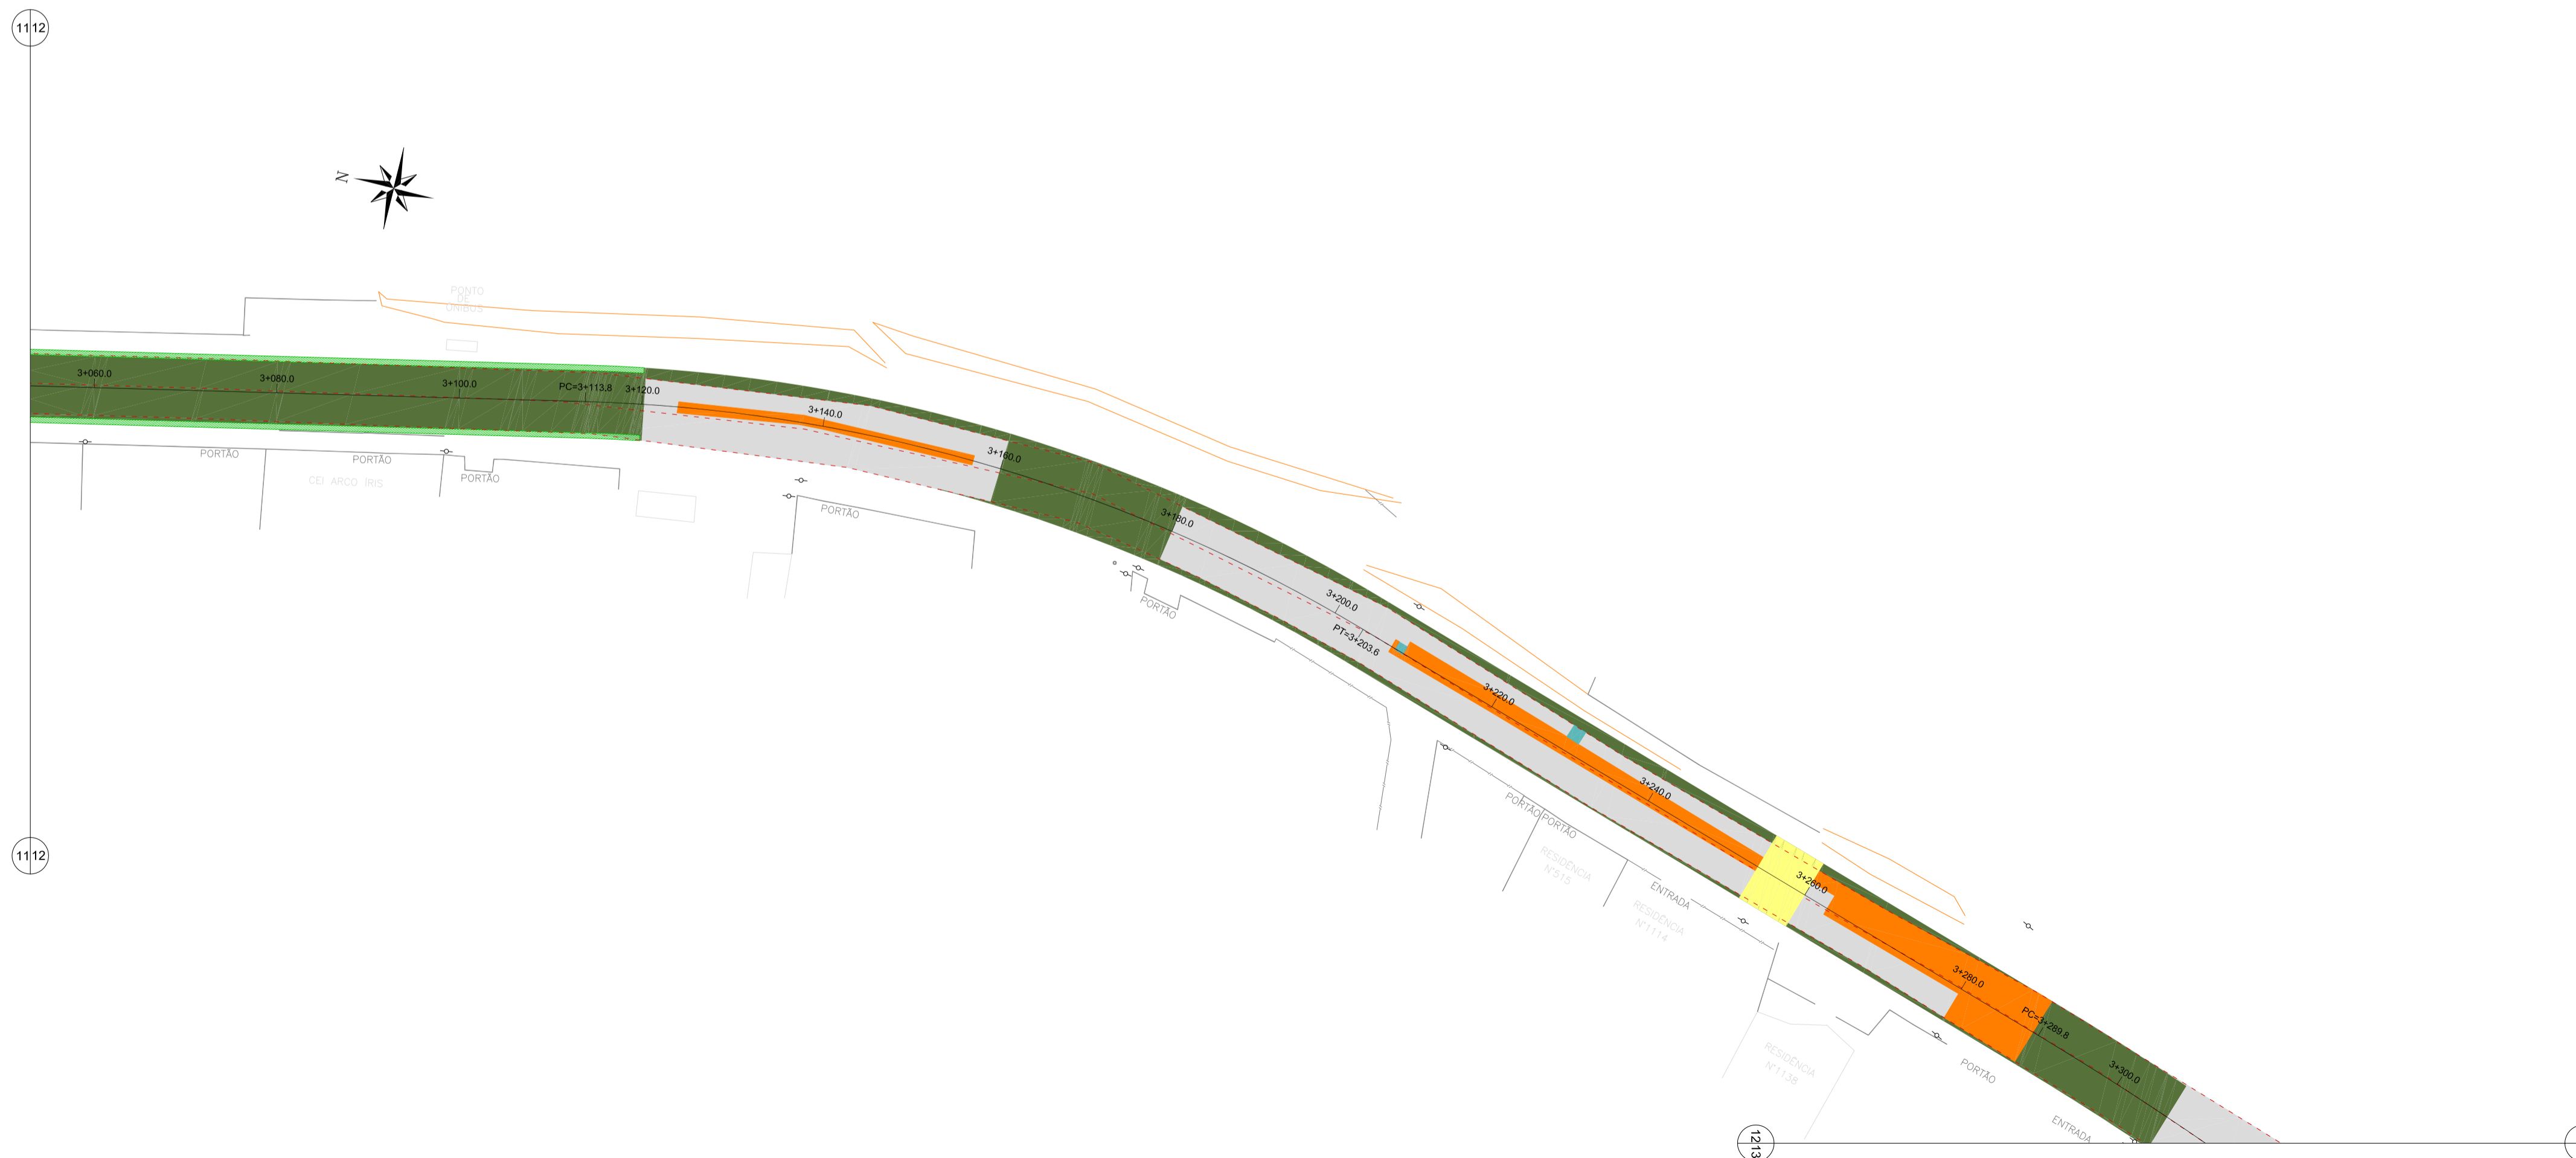


Restauração e Reconstrução do Pavimento - ARTICULAÇÃO 12 - Rua Araçá  
Escala 1:500

**LEGENDA**

- bordo existente
- meio-fio existente
- muro existente
- cerca existente
- edificação existente
- pavimentação em lajota existente
- pavimentação asfáltica existente
- fresagem total contínua do pavimento asfáltico
- fresagem parcial descontínua do pavimento asfáltico
- remendo de panela - reconstrução da base
- reconstrução total da base
- afundamento - reconstrução da base
- complementação de base para lombafixa
- dreno de bordo composto por geotêxtil e brita
- dreno de bordo composto por geotêxtil, brita e tubo poroso
- poste existente

**PLANTA CHAVE**

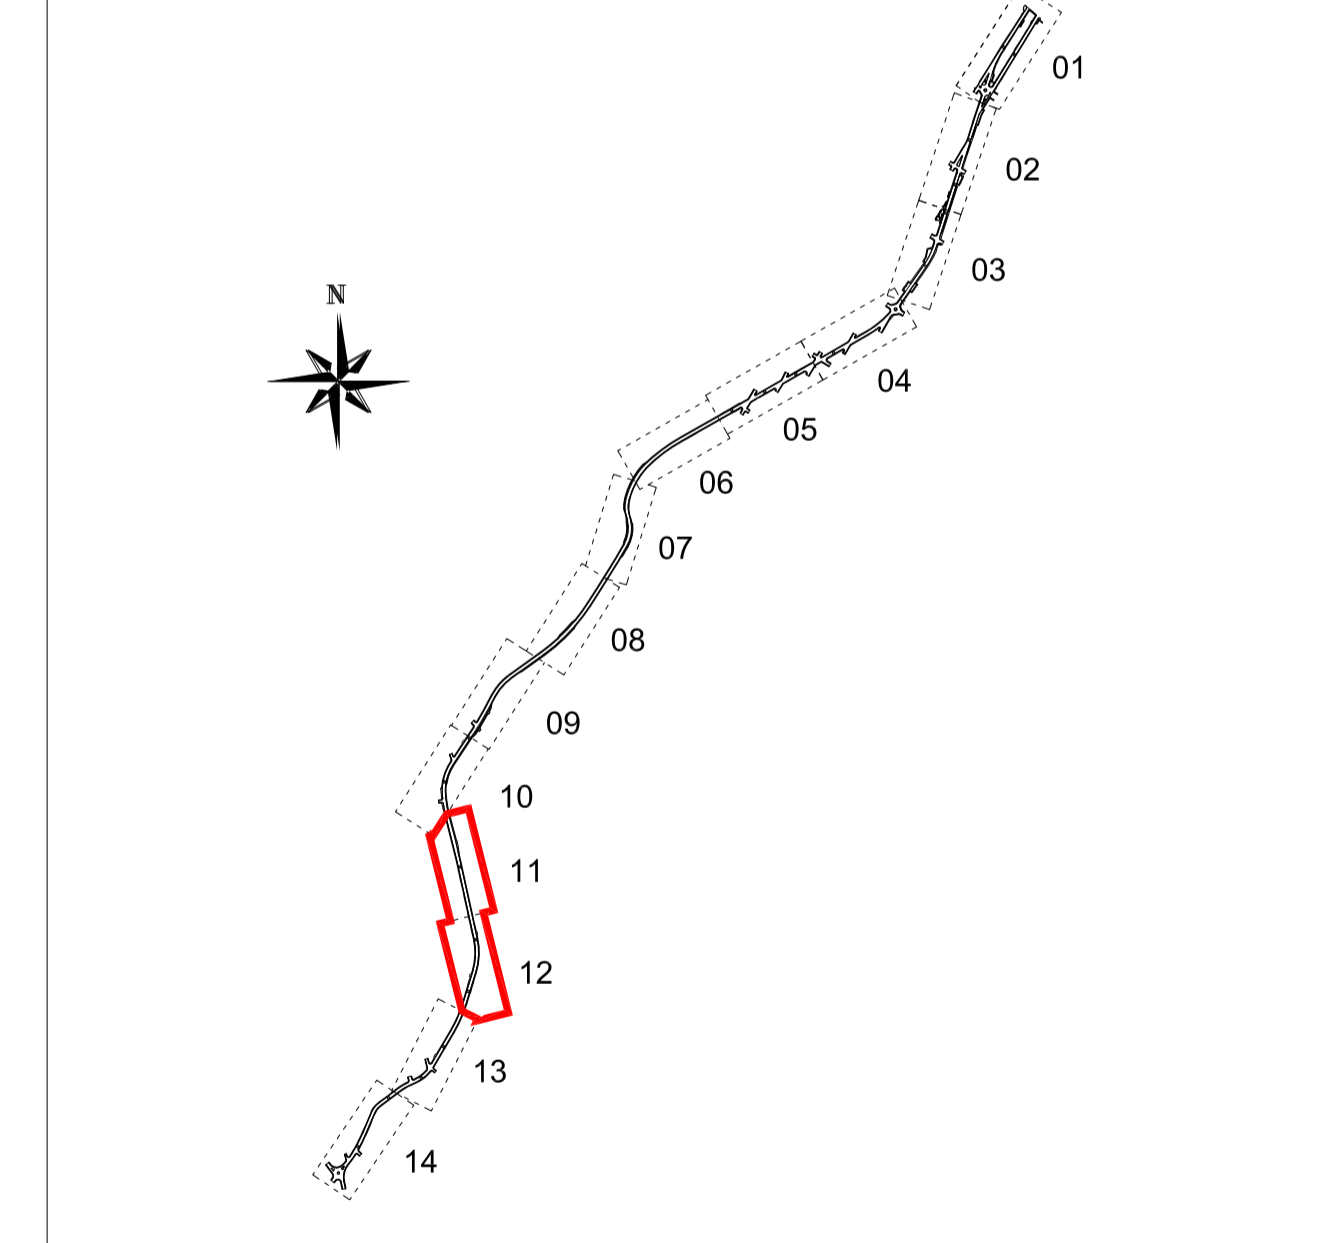

00	Emissão inicial	DNS	out/2013
Nº	Registro de Modificações	Visto	Data

Cliente: ESTADO DE SANTA CATARINA  
**PREFEITURA MUNICIPAL DE BOMBINHAS**  
 Programa: **Pavimentação e Qualificação de Vias Urbanas**  
 Proprietário / Local da Obra: **Avenida Falcão, Rua Colibri e e Rua Araçá - Bombinhas/SC**  
 Projeto: **Projeto Executivo - Pavimentação Viária** Data: Out/2013 Escala: Indicada  
 Coordenador: **Restauração e Reconstrução do Pavimento - Articulação 11 e 12** Desenho: DNS Planilha: **P**  
 Elaboração: **Restauração e Reconstrução do Pavimento - Articulação 11 e 12** Coordenação: DNS

Responsável Técnico: **SÉRGIO GUILHERME GOLLNICK**  
 ARQUITETO E URBANISTA  
 Responsável Técnico: **DAYSI NASS DOS SANTOS**  
 ENGENHEIRA CIVIL  
 Responsável Técnico: **MARCO ROBERTO STRAMARI**  
 ENGENHEIRO CIVIL

**alleanza** projetos e consultoria ltda  
 ALLEANZA@TERIA.COM.BR  
**CREASC 05524**  
**CREASC 05524**  
**CREASC 10652**

**20/28**