


Restauração e Reconstrução do Pavimento - ARTICULAÇÃO 13 - Rua Araçá  
Escala 1:500

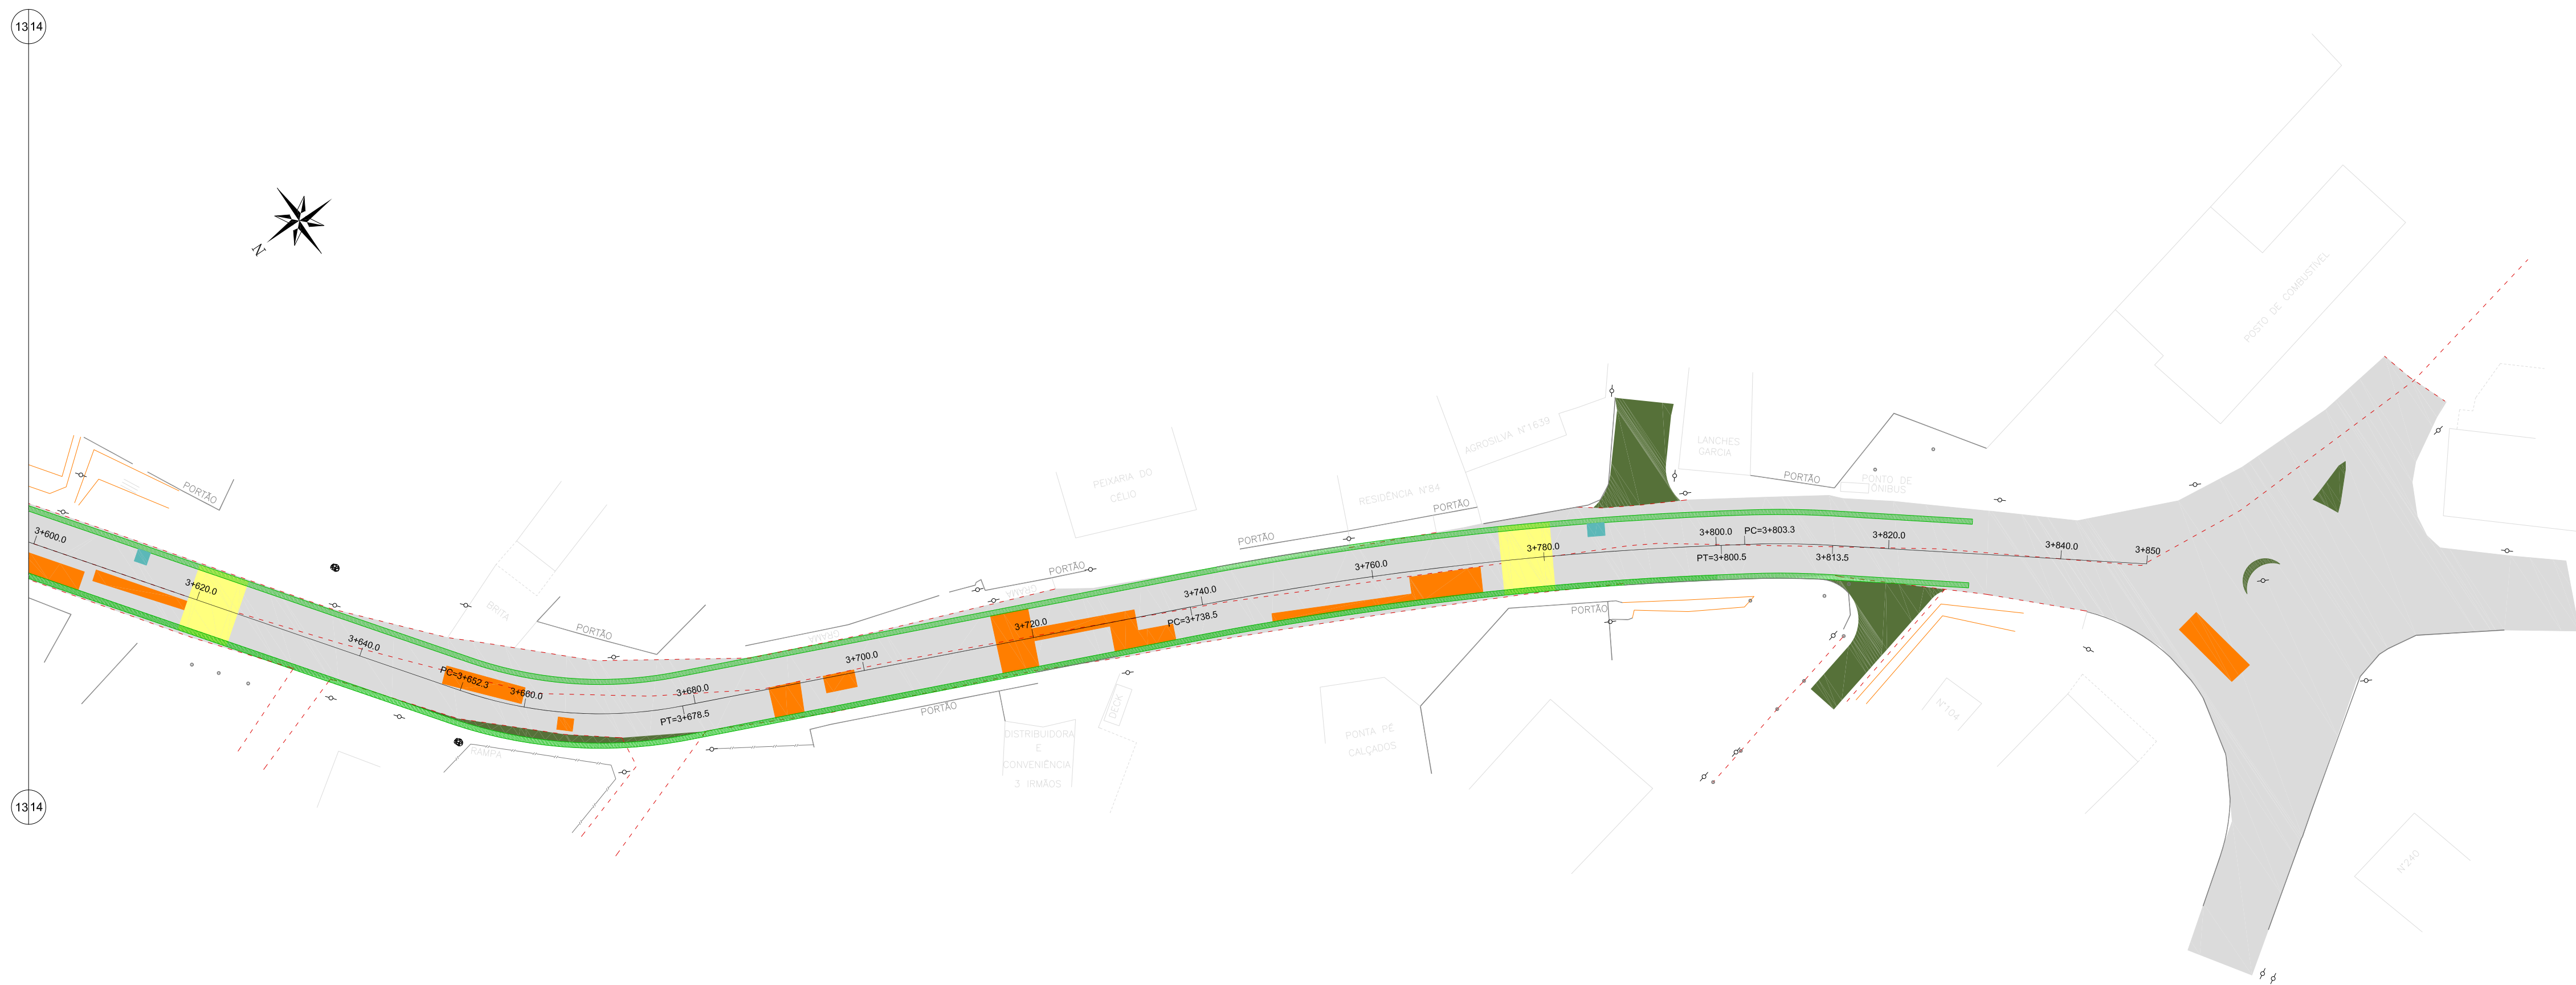


Restauração e Reconstrução do Pavimento - ARTICULAÇÃO 14 - Rua Araçá  
Escala 1:500

**LEGENDA**

- bordo existente
- meio-fio existente
- muro existente
- cerca existente
- edificação existente
- pavimentação em lajota existente
- pavimentação asfáltica existente
- fresagem total contínua do pavimento asfáltico
- fresagem parcial descontínua do pavimento asfáltico
- remendo de panela - reconstrução da base
- reconstrução total da base
- afundamento - reconstrução da base
- complementação de base para lombotoca
- dreno de bordo composto por geotêxtil e brita
- dreno de bordo composto por geotêxtil, brita e tubo poroso
- poste existente

**PLANTA CHAVE**

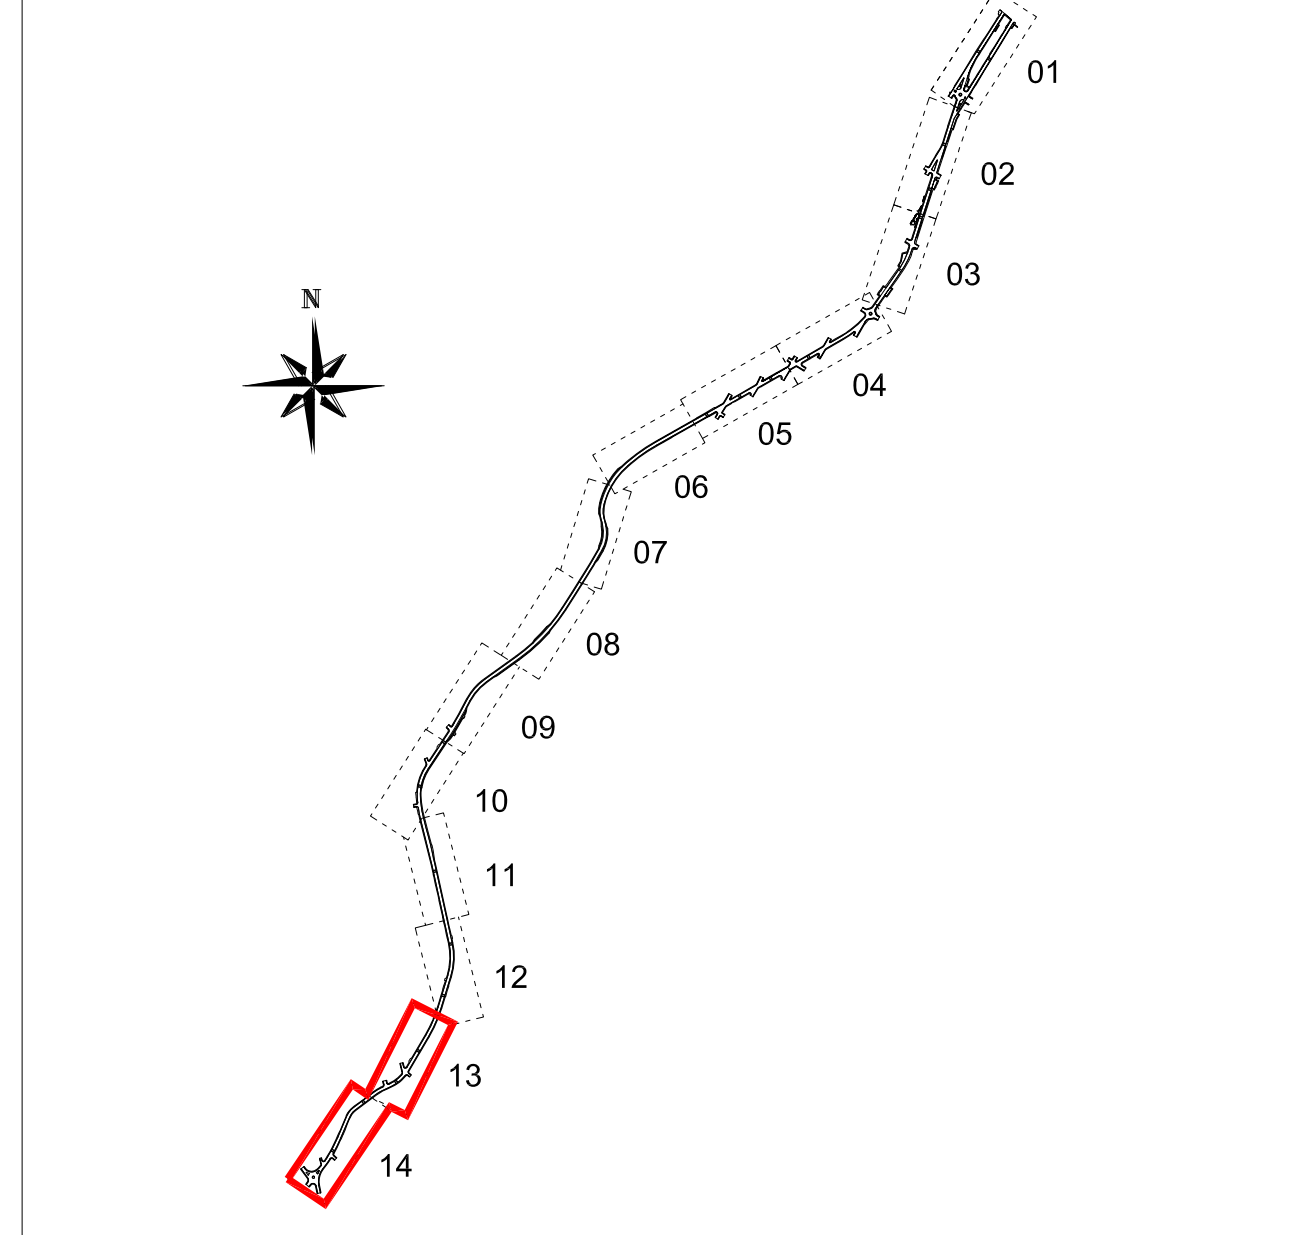

00	Emissão inicial	DNS	out/2013
Nº	Registro de Modificações	Visto	Data

**ESTADO DE SANTA CATARINA**  
**PREFEITURA MUNICIPAL DE BOMBINHAS**  
**Pavimentação e Qualificação de Vias Urbanas**  
 Avenida Falcão, Rua Colibri e e Rua Araçá - Bombinhas/SC  
**Projeto Executivo - Pavimentação Viária**  
 Restauração e Reconstrução do Pavimento - Articulação 13 e 14  
 Responsável Técnico: **SÉRGIO GUILHERME GOLLNICK**  
 ARQUITETO E URBANISTA  
**alleanza** projetos e consultoria ltda  
 ALLIANCE@TERRA.COM.BR  
**DAYVI NASS DOS SANTOS**  
 ENGENHEIRO CIVIL  
 CREA/SC 10524  
**MARCO ROBERTO STRAMARI**  
 ENGENHEIRO CIVIL  
 CREA/SC 10524  
 Data: Out/2013  
 Escala: Indicada  
 Desenho: DNS  
 Planilha: **P**  
 Coordenação: DNS  
**21/28**