
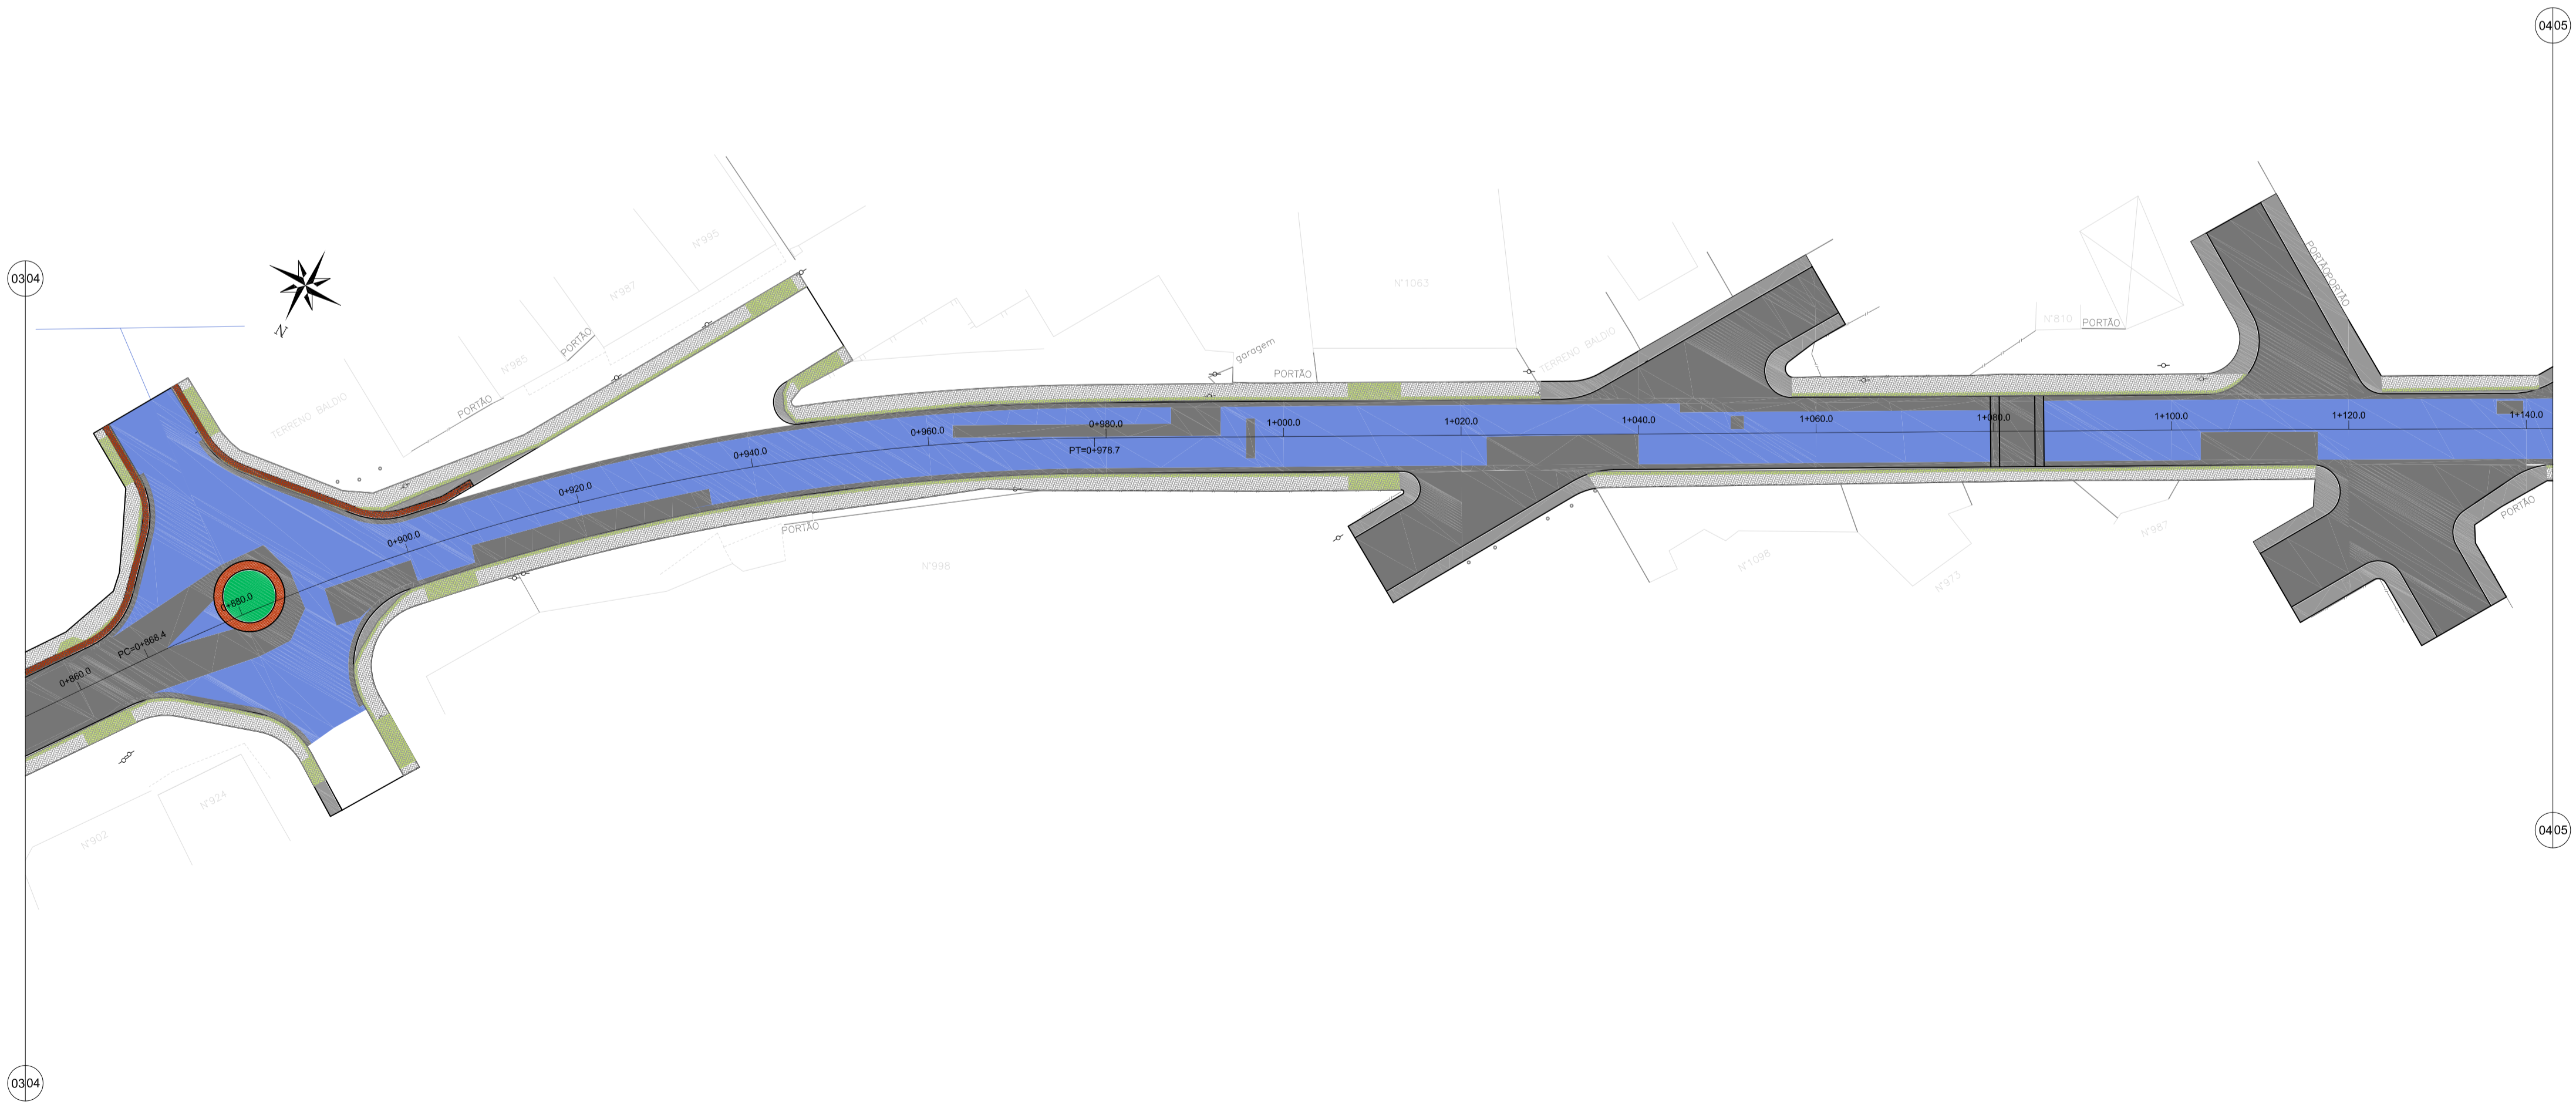


Restauração e Reconstrução do Pavimento - ARTICULAÇÃO 03 - Avenida Falcão
Escala 1:500

LEGENDA

- novo traçado
- talude existente
- muro existente
- cerca existente
- edificação existente
- ▨ calçada existente a ser reaproveitada
- ▨ Revestimento Asfáltico - CBUQ (3+3cm)
- ▨ Revestimento Asfáltico - PMQ (3cm) + CBUQ (3cm)
- ▨ Recapeamento Asfáltico - CBUQ(3cm)
- ▨ Revestimento em paver 8 cm
- ▨ reassentamento de paver em calçada existente (aprox. 40 cm)
- ▨ calçada nova em paver chiza 6cm
- ▨ ciclovia em paver vermelho 6cm
- ▨ ciclovia em concreto
- ▨ canteiro
- poste existente

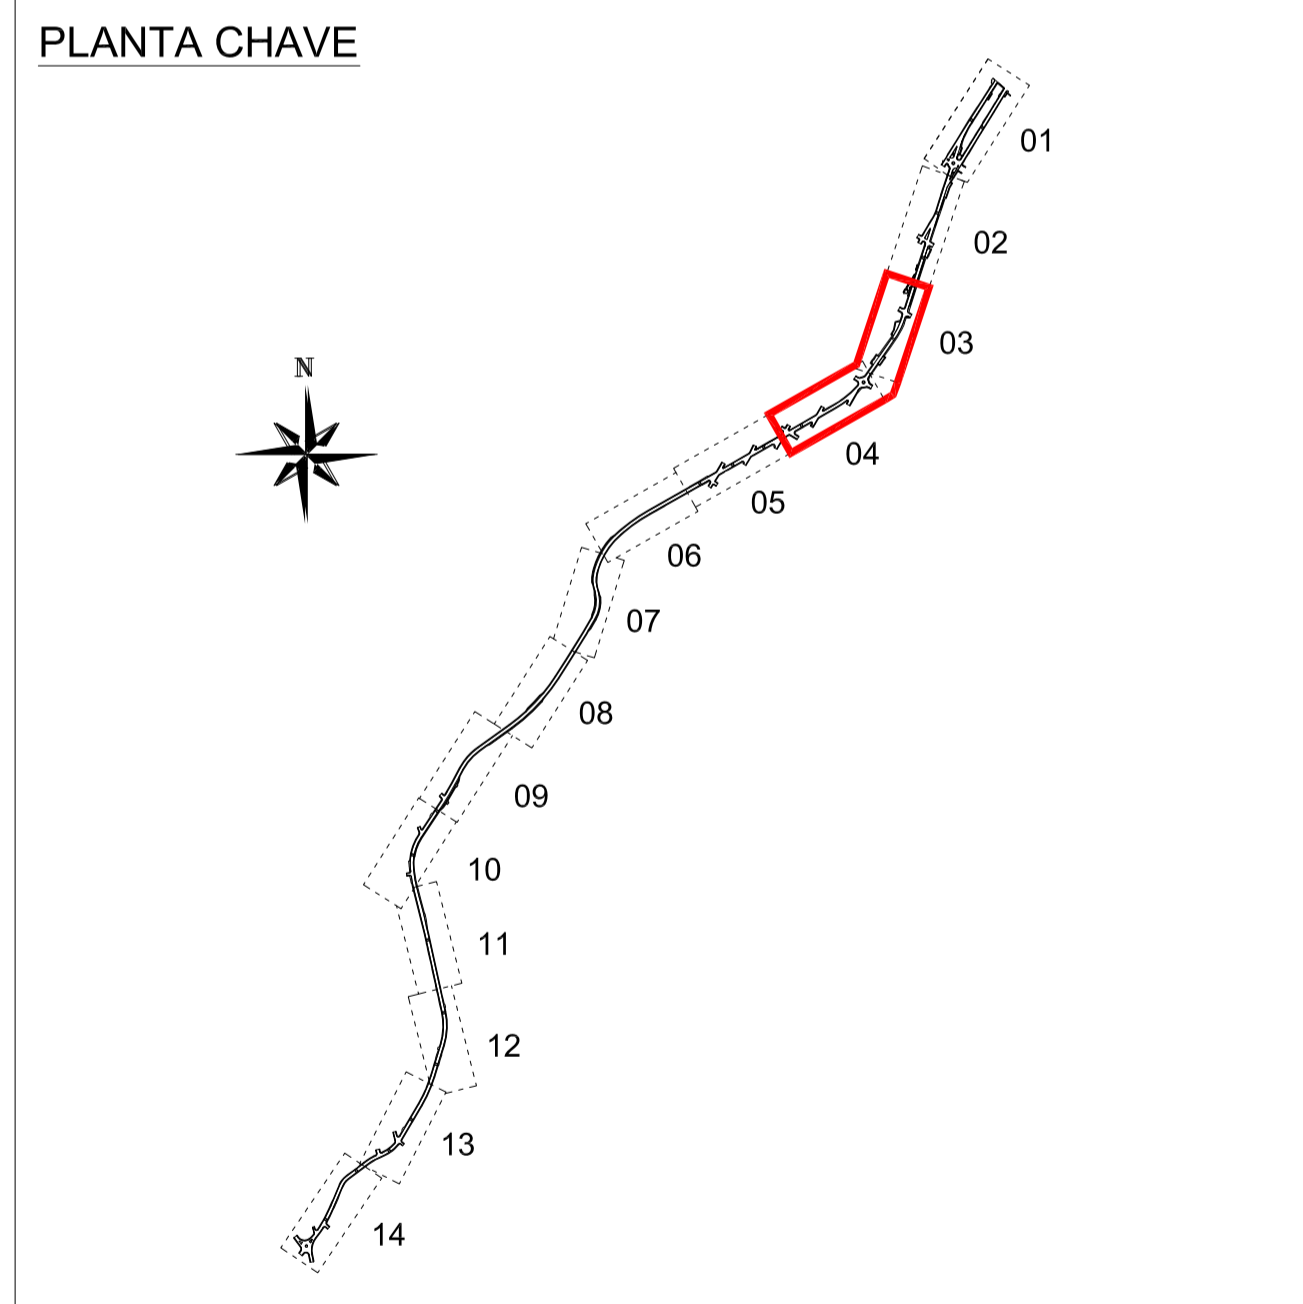

Restauração e Reconstrução do Pavimento - ARTICULAÇÃO 04 - Avenida Falcão
Escala 1:500

00	Emissão inicial	DNS	out/2013
Nº	Registro de Modificações	Visto	Data

Cliente: ESTADO DE SANTA CATARINA
PREFEITURA MUNICIPAL DE BOMBINHAS
 Programa: **Pavimentação e Qualificação de Vias Urbanas**
 Proprietário / Local de Obra: **Avenida Falcão, Rua Colibri e e Rua Araçá - Bombinhas/SC**
 Projeto: **Projeto Executivo - Pavimentação Viária** Data: Out/2013 Escala: Indicada
 Desenhado: DNS Planilha:
 Coordenado: DNS
 Elaborado: Responsável Técnico: **SÉRGIO GUILHERME GÖLLNICK** ARQUITETO E URBANISTA
alleanza projetos e consultoria ltda. **DAYSI NASS DOS SANTOS** ENGENHEIRA CIVIL **MARCO ROBERTO STRAMARI** ENGENHEIRO CIVIL
 ALLEANZA@TERIA.COM.BR CREA: 16524/SC CREA: 16524/SC CREA: 16524/SC

P
23/28