



Restauração e Reconstrução do Pavimento - ARTICULAÇÃO 05 - Avenida Falcão  
Escala 1:500

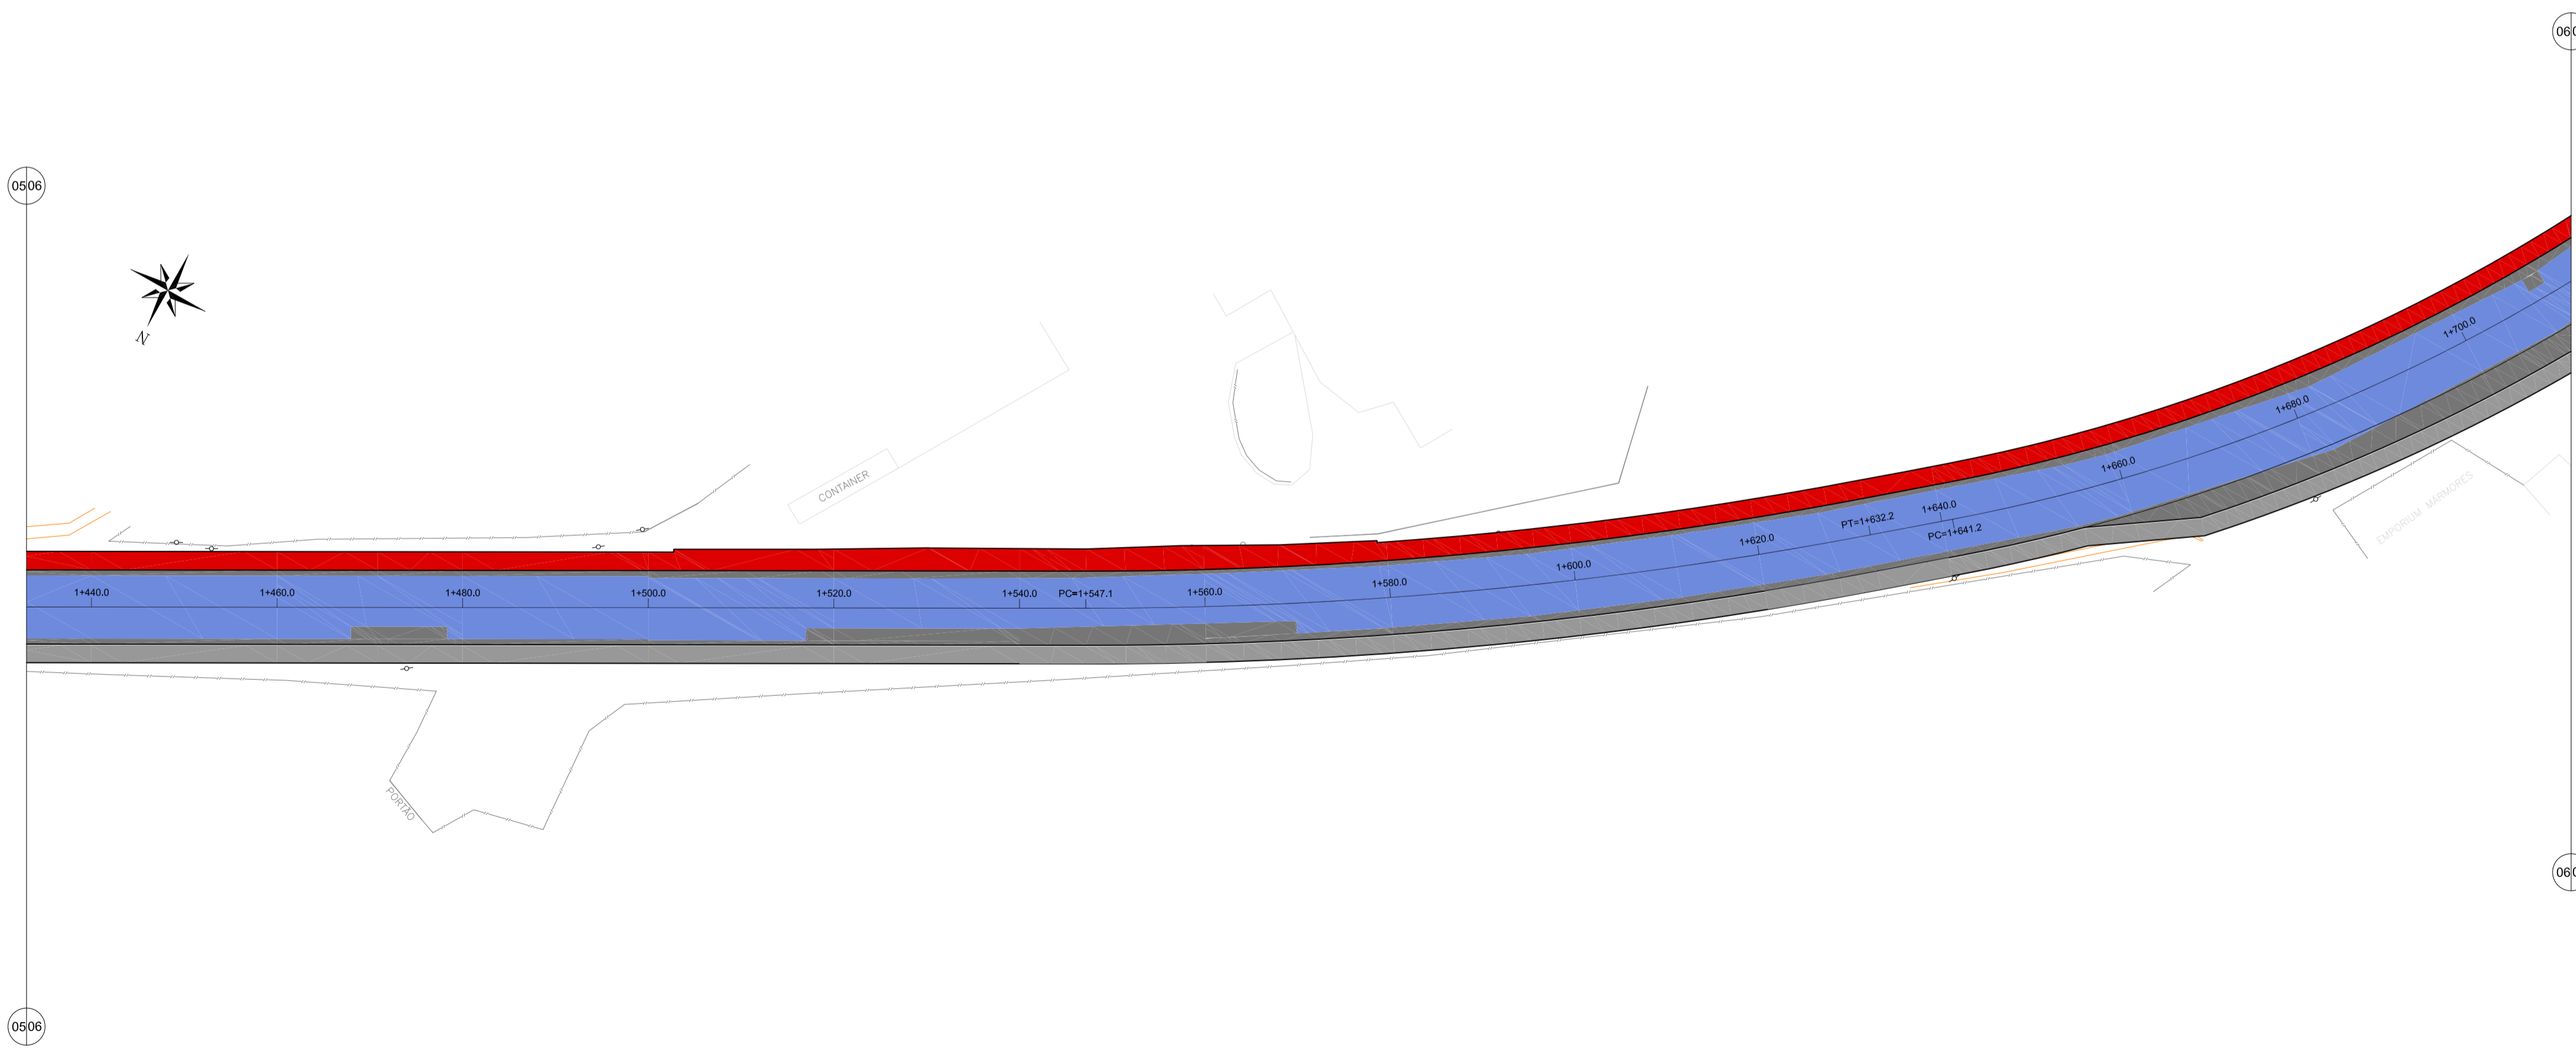

Restauração e Reconstrução do Pavimento - ARTICULAÇÃO 06 - Avenida Falcão  
Escala 1:500

**LEGENDA**

- novo traçado
- talude existente
- muro existente
- cerca existente
- edificação existente
- calçada existente a ser reaproveitada
- Revestimento Asfáltico - CBUQ (3+3cm)
- Revestimento Asfáltico - PMQ (3cm) + CBUQ (3cm)
- Recapeamento Asfáltico - CBUQ(3cm)
- Revestimento em paver 8 cm
- reassentamento de paver em calçada existente (aprox. 40 cm)
- calçada nova em paver chiza 6cm
- ciclovia em paver vermelho 6cm
- ciclovia em concreto
- canteiro
- poste existente

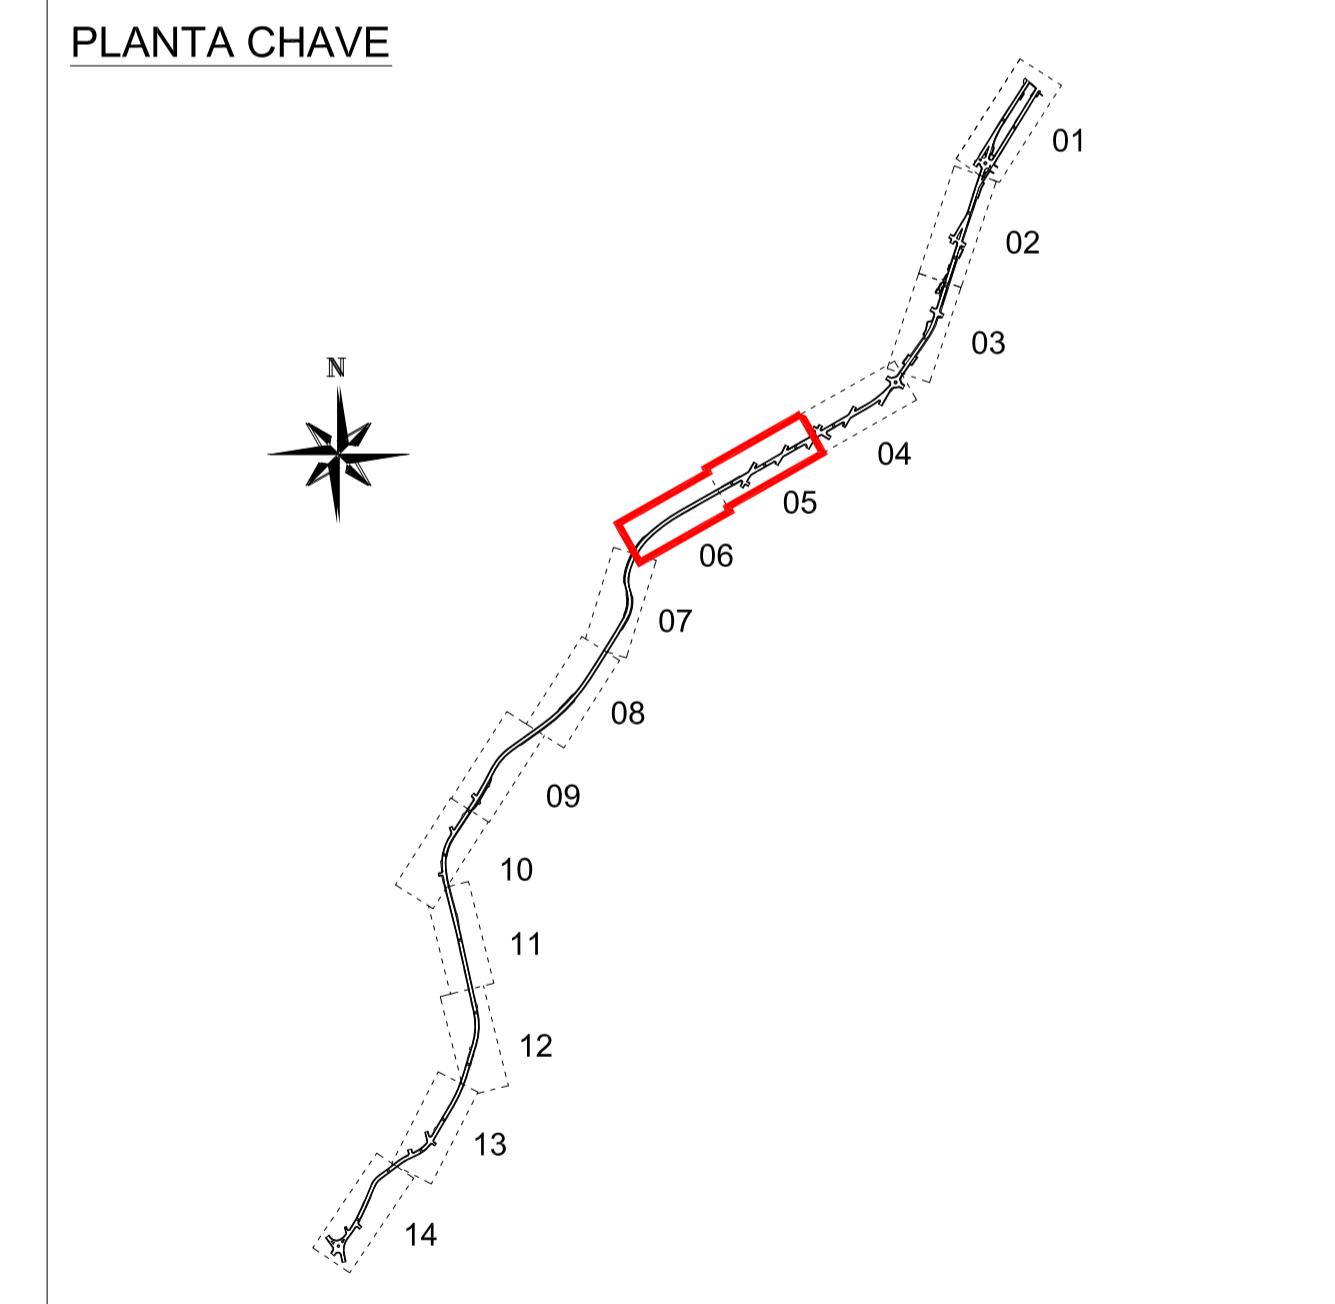

00	Emissão inicial	DNS	out/2013
Nº	Registro de Modificações	Visto	Data

Cliente: ESTADO DE SANTA CATARINA  
**PREFEITURA MUNICIPAL DE BOMBINHAS**

Programa: **Pavimentação e Qualificação de Vias Urbanas**

Proprietário / Local de Obra: **Avenida Falcão, Rua Colibri e e Rua Araçá - Bombinhas/SC**

Projeto: **Projeto Executivo - Pavimentação Viária** Data: Out/2013 Escala: Indicada

Conteúdo: **Revestimento do Pavimento - Articulação 05 e 06** Desenho: DNS Planilha: P

Elaboração: Responsável Técnico: **SÉRGIO GUILHERME GOLLNICK** ARQUITETO E URBANISTA  
**alleanza** projetos e consultoria ltda. ALLIANCE@TERIA.COM.BR  
**DAYSI NASS DOS SANTOS** ENGENHEIRA CIVIL CREA/SC 10524  
**MARCO ROBERTO STRAMARI** ENGENHEIRO CIVIL CREA/SC 10524

**24/28**