



Restauração e Reconstrução do Pavimento - ARTICULAÇÃO 09 - Rua Araçá  
Escala 1:500

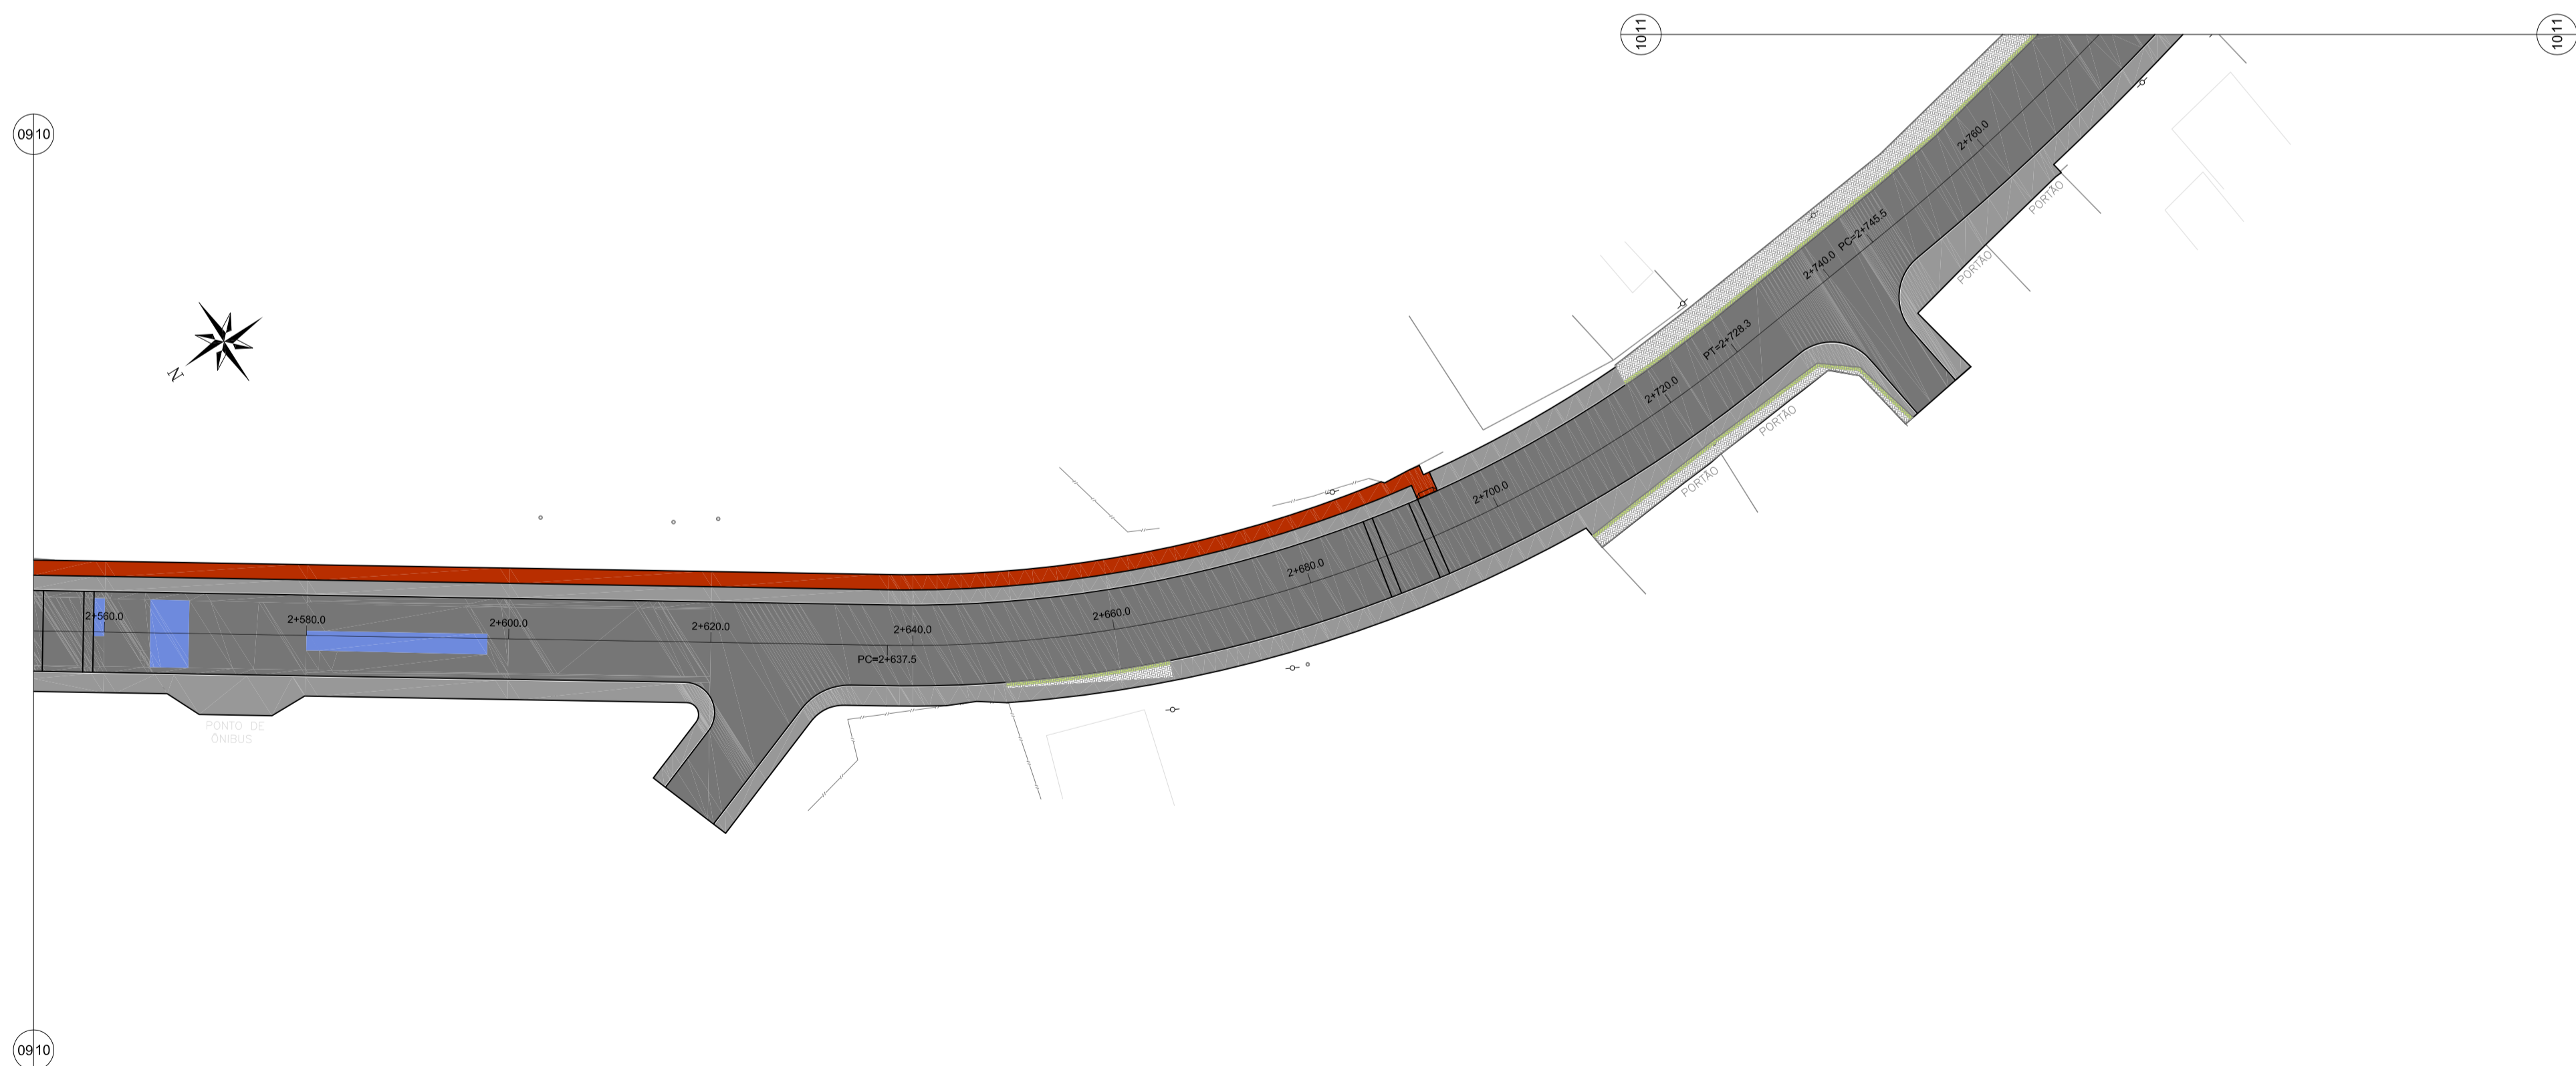

Restauração e Reconstrução do Pavimento - ARTICULAÇÃO 10 - Rua Araçá  
Escala 1:500

**LEGENDA**

- novo traçado
- talude existente
- muro existente
- cerca existente
- edificação existente
- ▨ calçada existente a ser reaproveitada
- ▨ Revestimento Asfáltico - CBUQ (3+3cm)
- ▨ Revestimento Asfáltico - PMQ (3cm) + CBUQ (3cm)
- ▨ Recapeamento Asfáltico - CBUQ(3cm)
- ▨ Revestimento em paver 8 cm
- ▨ reassentamento de paver em calçada existente (aprox. 40 cm)
- ▨ calçada nova em paver chiza 6cm
- ▨ ciclovia em paver vermelho 6cm
- ▨ ciclovia em concreto
- ▨ canteiro
- poste existente

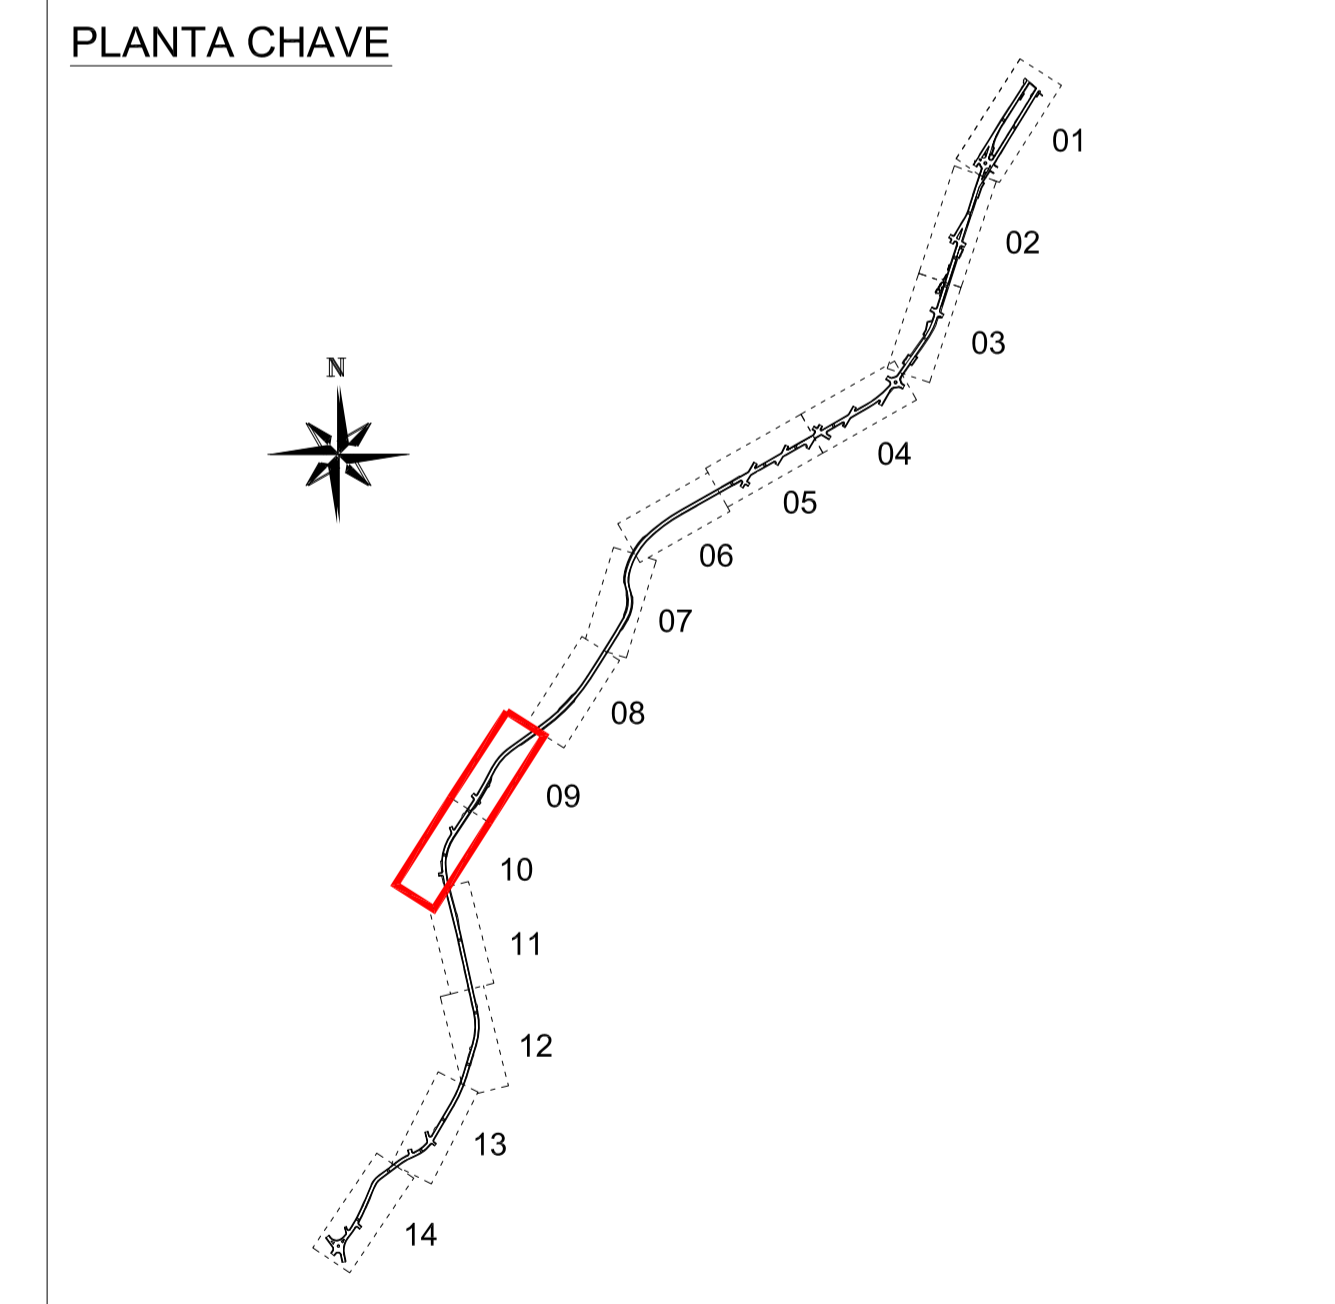

00	Emissão inicial	DNS	out/2013
Nº	Registro de Modificações	Visto	Data

Cliente: ESTADO DE SANTA CATARINA  
**PREFEITURA MUNICIPAL DE BOMBINHAS**

Programa: **Pavimentação e Qualificação de Vias Urbanas**

Proprietário / Local de Obra: **Avenida Falcão, Rua Colibri e e Rua Araçá - Bombinhas/SC**

Projeto: **Projeto Executivo - Pavimentação Viária** Data: Out/2013 Escala: Indicada

Coordenado: **Rest revestimento do Pavimento - Articulação 09 e 10** Desenho: DNS Planilha: P

Elaboração: Responsável Técnico: **SÉRGIO GUILHERME GÖLLNICK** ARQUITETO E URBANISTA  
**alleanza** projetos e consultoria ltda. ALLIANZA@TERIA.COM.BR  
**DAYSI NASS DOS SANTOS** ENGENHEIRA CIVIL CREA/SC 16524  
**MARCO ROBERTO STRAMARI** ENGENHEIRO CIVIL CREA/SC 16524

**26/28**