


Restauração e Reconstrução do Pavimento - ARTICULAÇÃO 13 - Rua Araçá
Escala 1:500

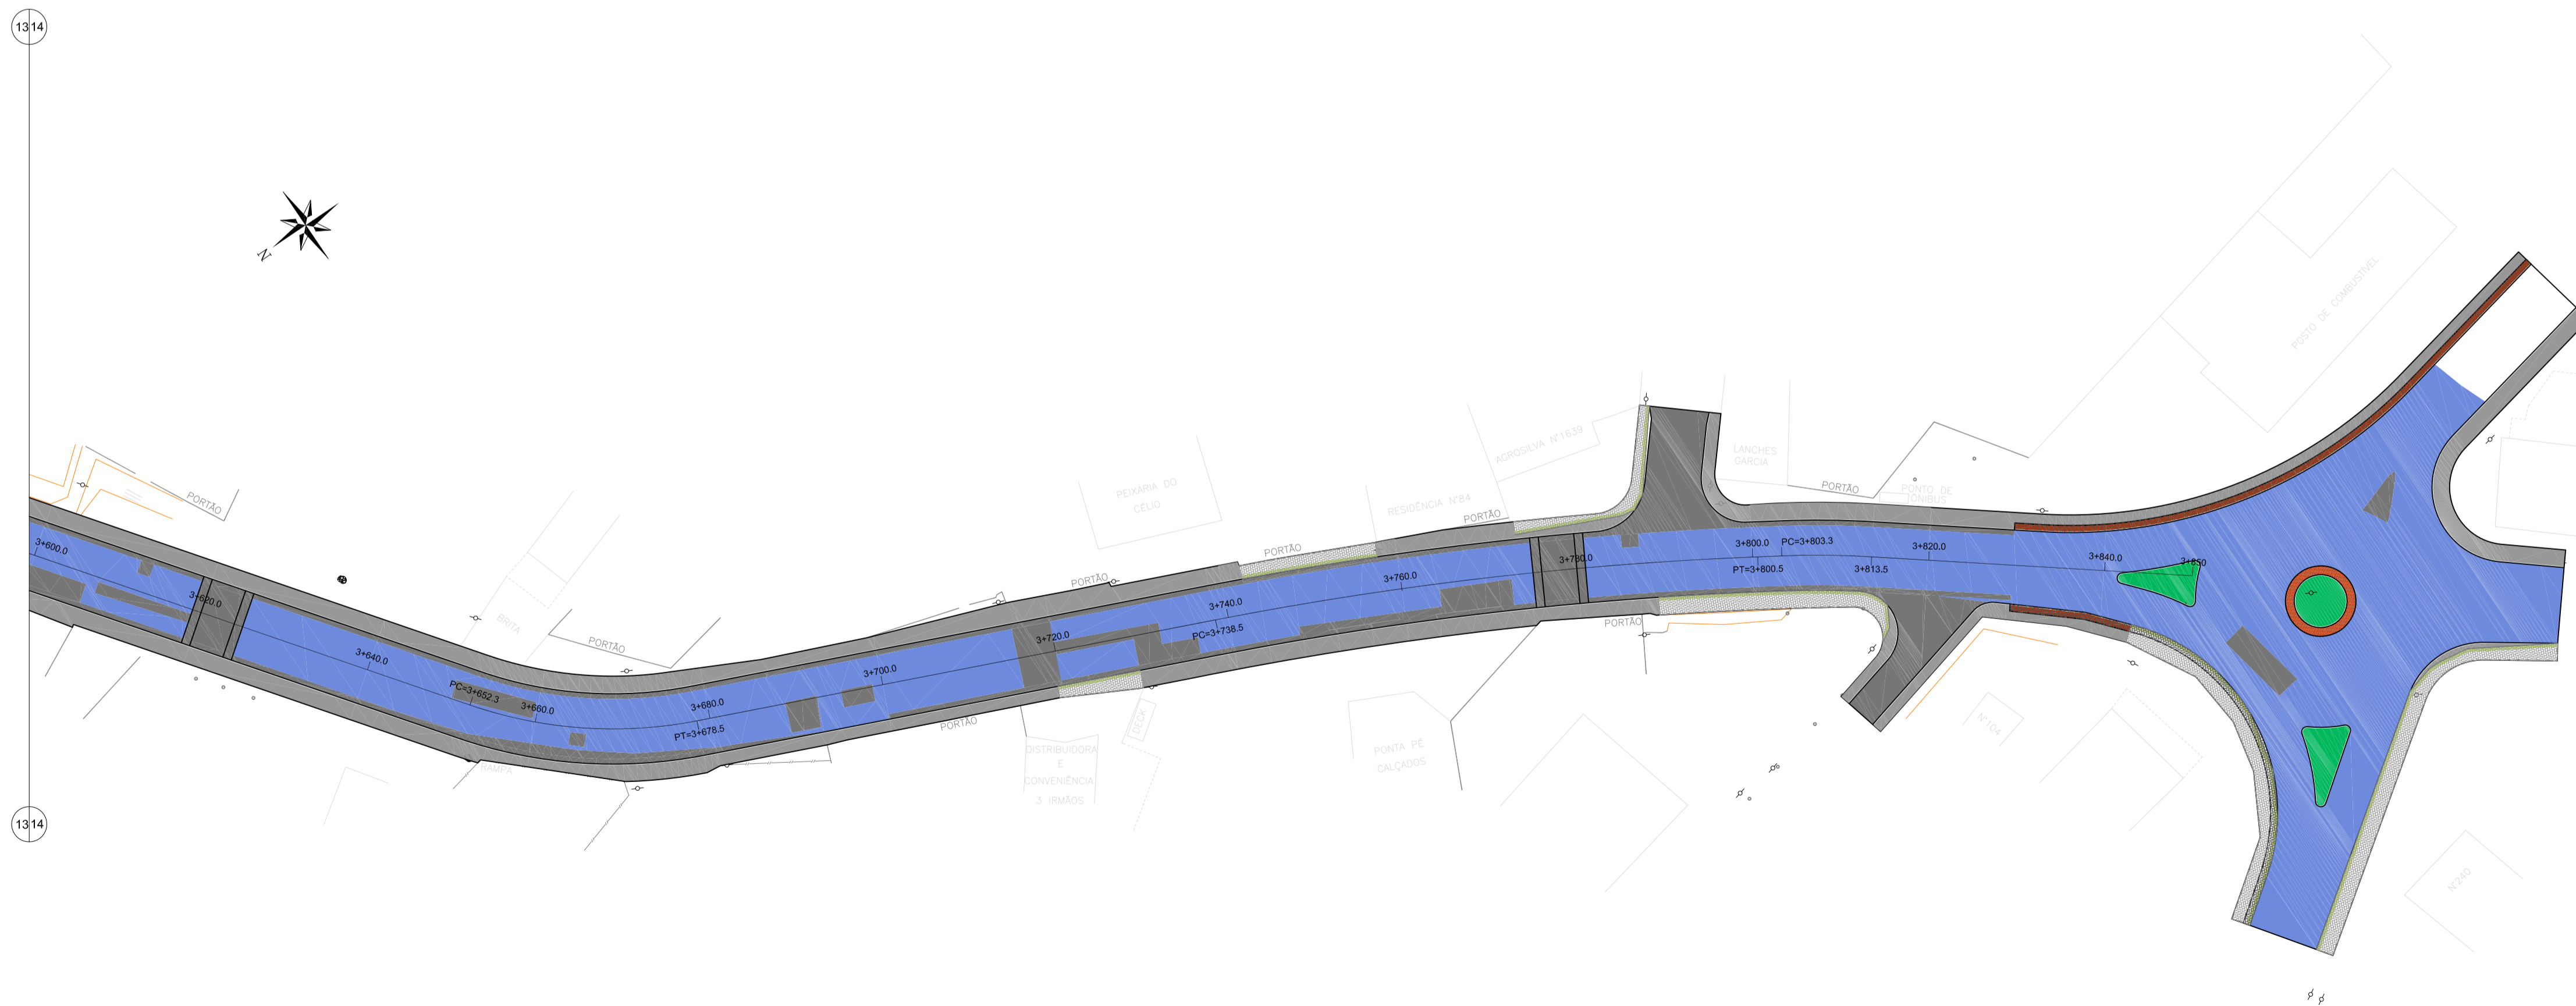


Restauração e Reconstrução do Pavimento - ARTICULAÇÃO 14 - Rua Araçá
Escala 1:500

LEGENDA

- novo traçado
- talude existente
- muro existente
- cerca existente
- edificação existente
- ▨ calçada existente a ser reaproveitada
- ▨ Revestimento Asfáltico - CBUQ (3+3cm)
- ▨ Revestimento Asfáltico - PMQ (3cm) + CBUQ (3cm)
- ▨ Recapeamento Asfáltico - CBUQ(3cm)
- ▨ Revestimento em paver 8 cm
- ▨ reassentamento de paver em calçada existente (aprox. 40 cm)
- ▨ calçada nova em paver chiza 6cm
- ▨ ciclovia em paver vermelho 6cm
- ▨ ciclovia em concreto
- ▨ canteiro
- poste existente

PLANTA CHAVE

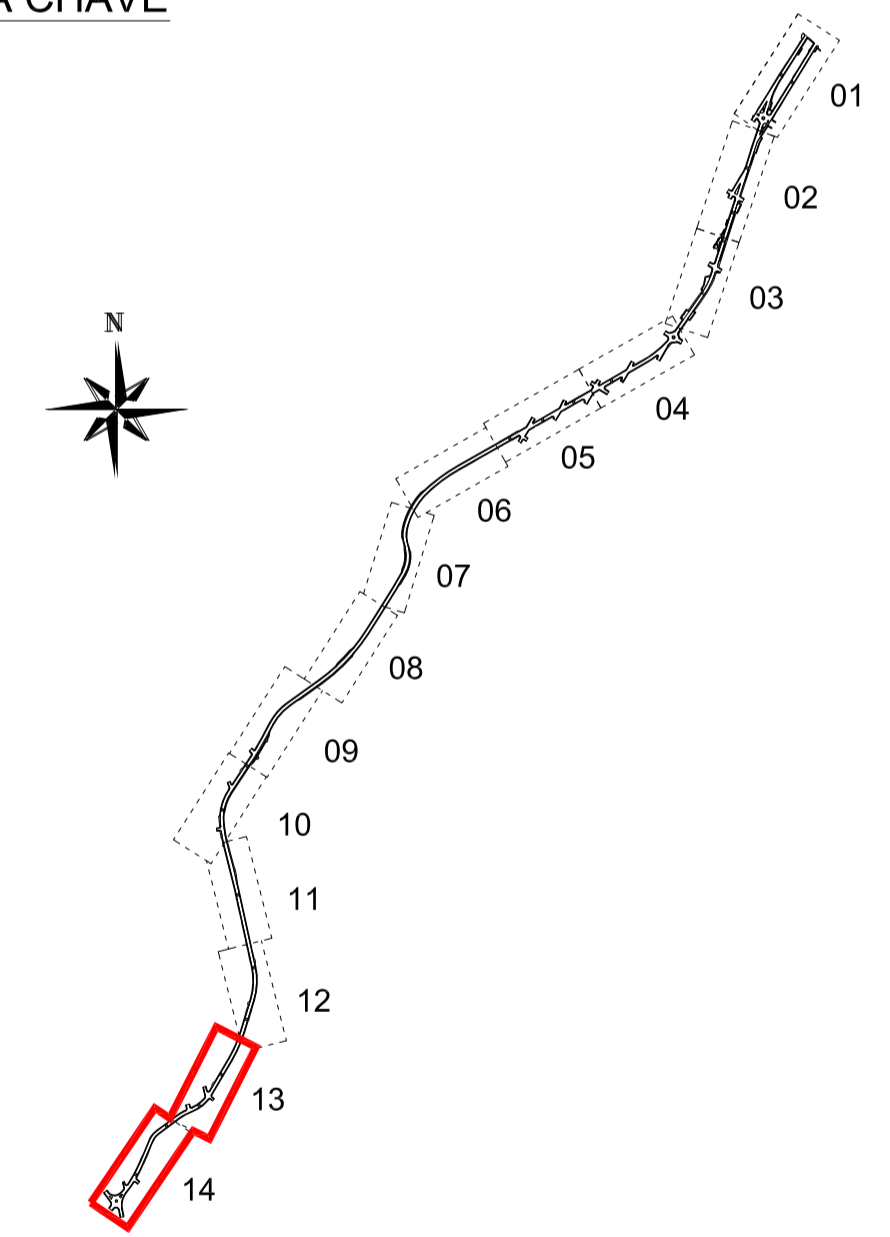

00	Emissão inicial	DNS	out/2013
Nº	Registro de Modificações	Visto	Data
Cliente: ESTADO DE SANTA CATARINA PREFEITURA MUNICIPAL DE BOMBINHAS			
Programa: Pavimentação e Qualificação de Vias Urbanas			
Proprietário / Local de Obra: Avenida Falcão, Rua Colibri e e Rua Araçá - Bombinhas/SC			
Projeto:	Projeto Executivo - Pavimentação Viária	Data: Out/2013	Escala: Indicada
Desenho:	DNS	Coordenação:	DNS
Elaboração: Responsável Técnico: SÉRGIO GUILHERME GOLLNICK ARQUITETO E URBANISTA		MARCO ROBERTO STRAMARI ENGENHEIRO CIVIL	
alleanza projetos e consultoria ltda ALLEANZA@TERA.COM.BR		DAYSI NASS DOS SANTOS ENGENHEIRA CIVIL CREA/SC 16524	
			P 28/28