
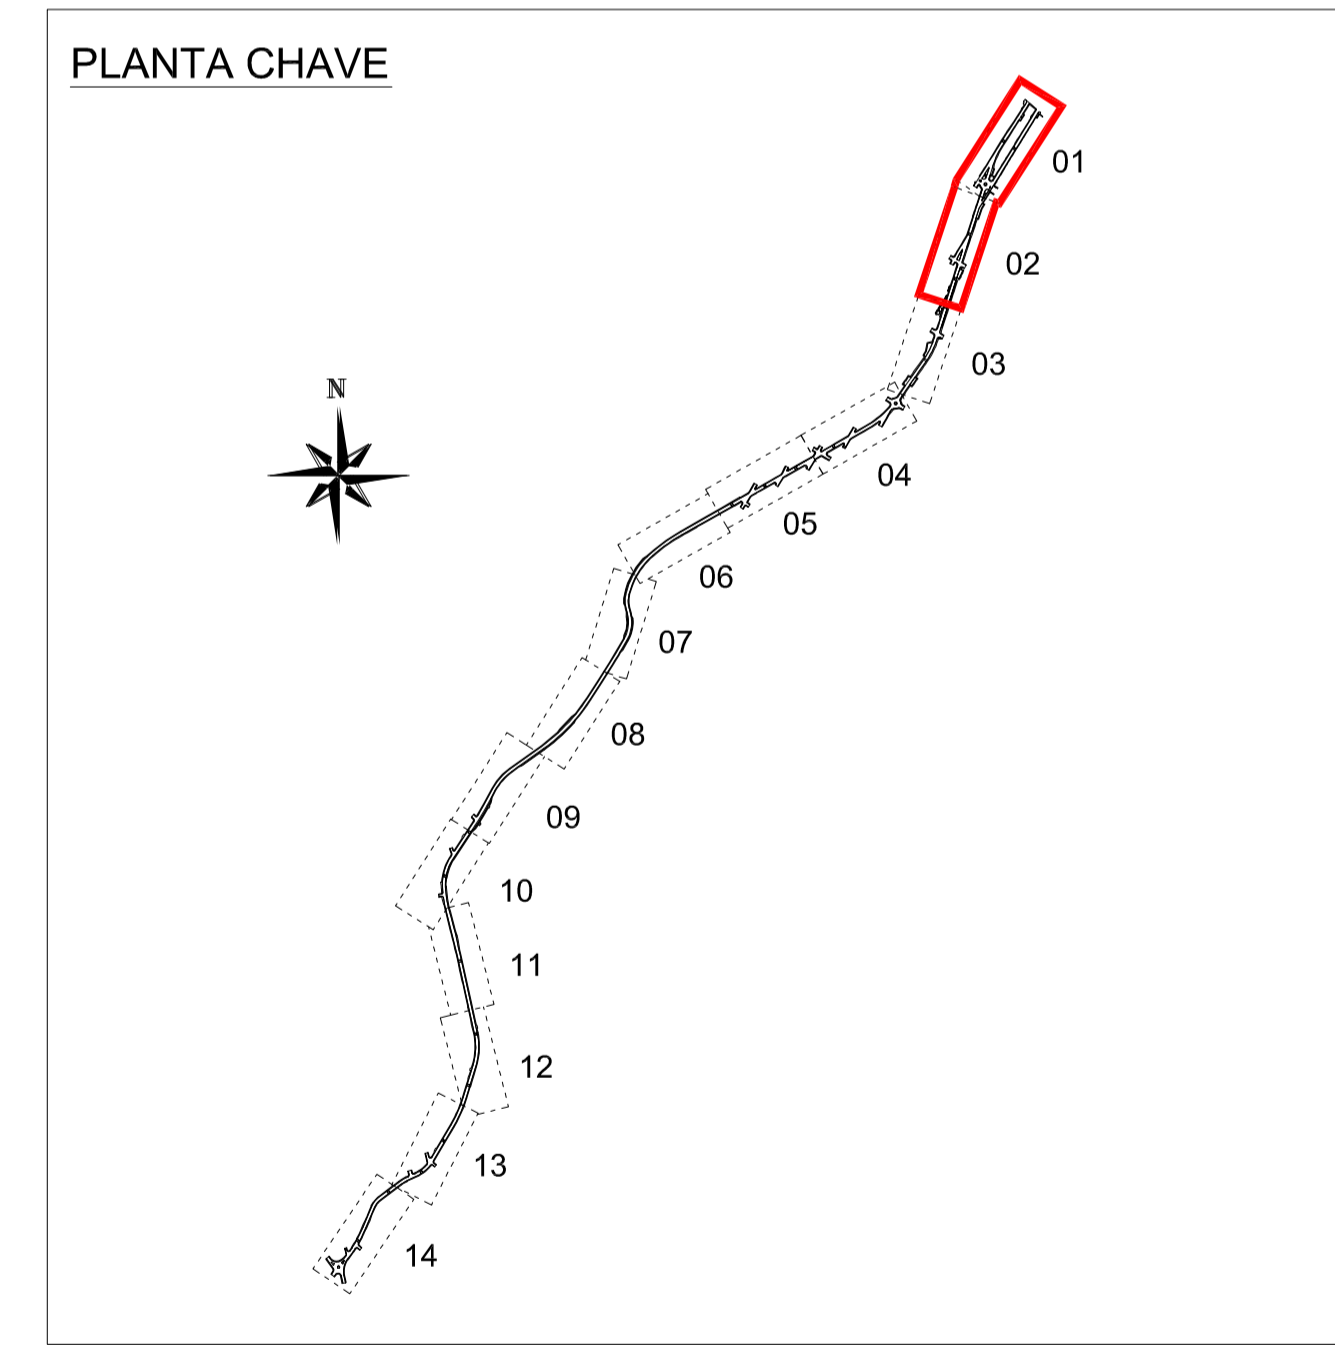


- LEGENDA**
- PISO PODOTÁTIL ALERTA
  - PLACA DE TRÂNSITO
  - PLACA DE IDENTIFICAÇÃO DE LOGRADOURO
  - REBAIXAMENTO DE PASSEIO
  - FAIXA DE ROLAGEM
  - PASSEIO
  - POSTE

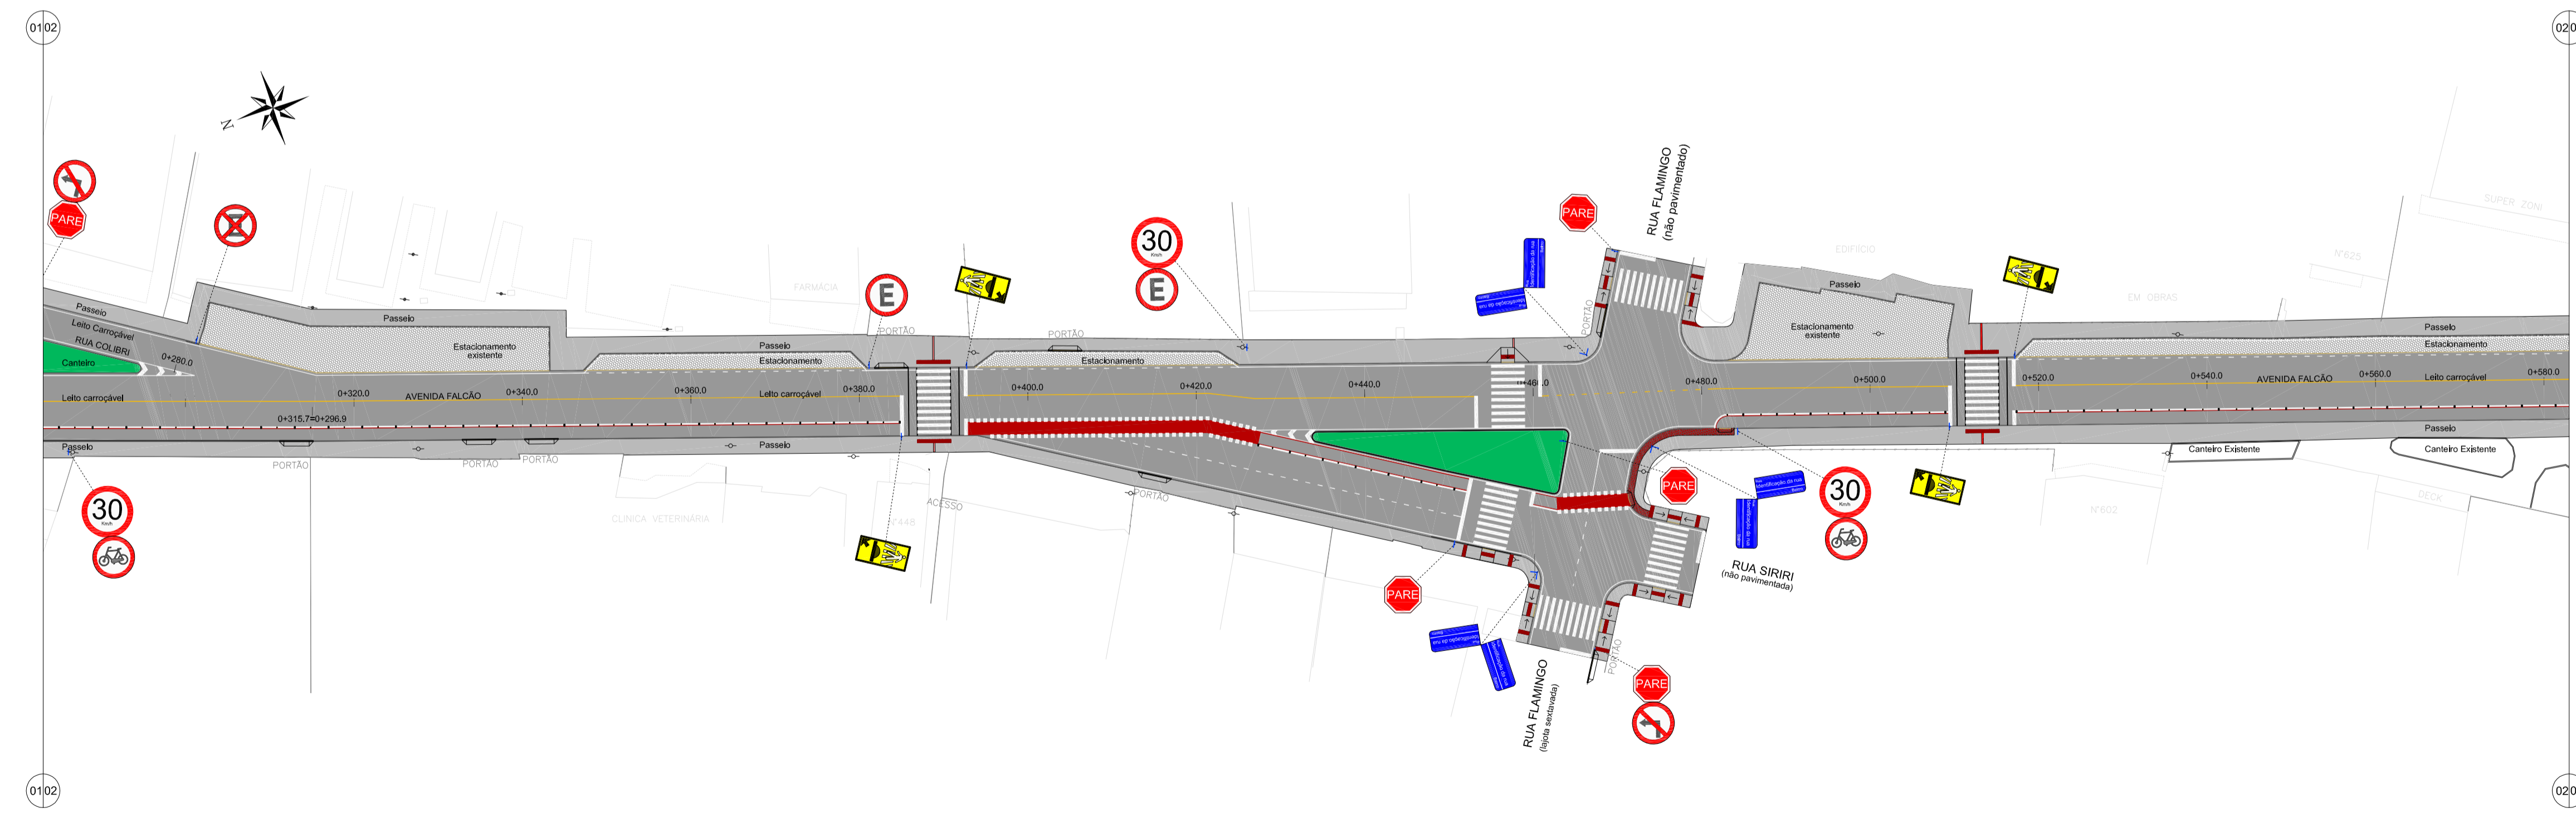

Nº	Registro de Modificações	Visto	Data
<p>Cliente: <b>ESTADO DE SANTA CATARINA</b> <b>PREFEITURA MUNICIPAL DE BOMBINHAS</b></p> <p>Programa: <b>Pavimentação e Qualificação de Vias Urbanas</b></p> <p>Proprietário / Local de Obra: <b>Avenida Falcão, Rua Colibri e e Rua Araçá - Bombinhas/SC</b></p> <p>Projeto: <b>Projeto Executivo - Sinalização Viária</b> Data: Out/2013 Escala: Indicada</p> <p>Conteúdo: <b>Sinalização Viária - Articulação 01 e 02</b> Desenho: DNS Planilha: S</p> <p>Elaboração: <b>alleanza</b> Responsável Técnico: <b>SÉRGIO GUILHERME GOLLNICK</b> Coordenador: <b>DAYSI NASS DOS SANTOS</b> Engenheiro Civil: <b>MARCO ROBERTO STRAMARI</b></p> <p>01/07</p>			