



- LEGENDA**
- PISO PODOTÁTIL ALERTA
 - PLACA DE TRÂNSITO
 - PLACA DE IDENTIFICAÇÃO DE LOGRADOURO
 - REBAIXAMENTO DE PASSEIO
 - FAIXA DE ROLAGEM
 - PASSEIO
 - POSTE

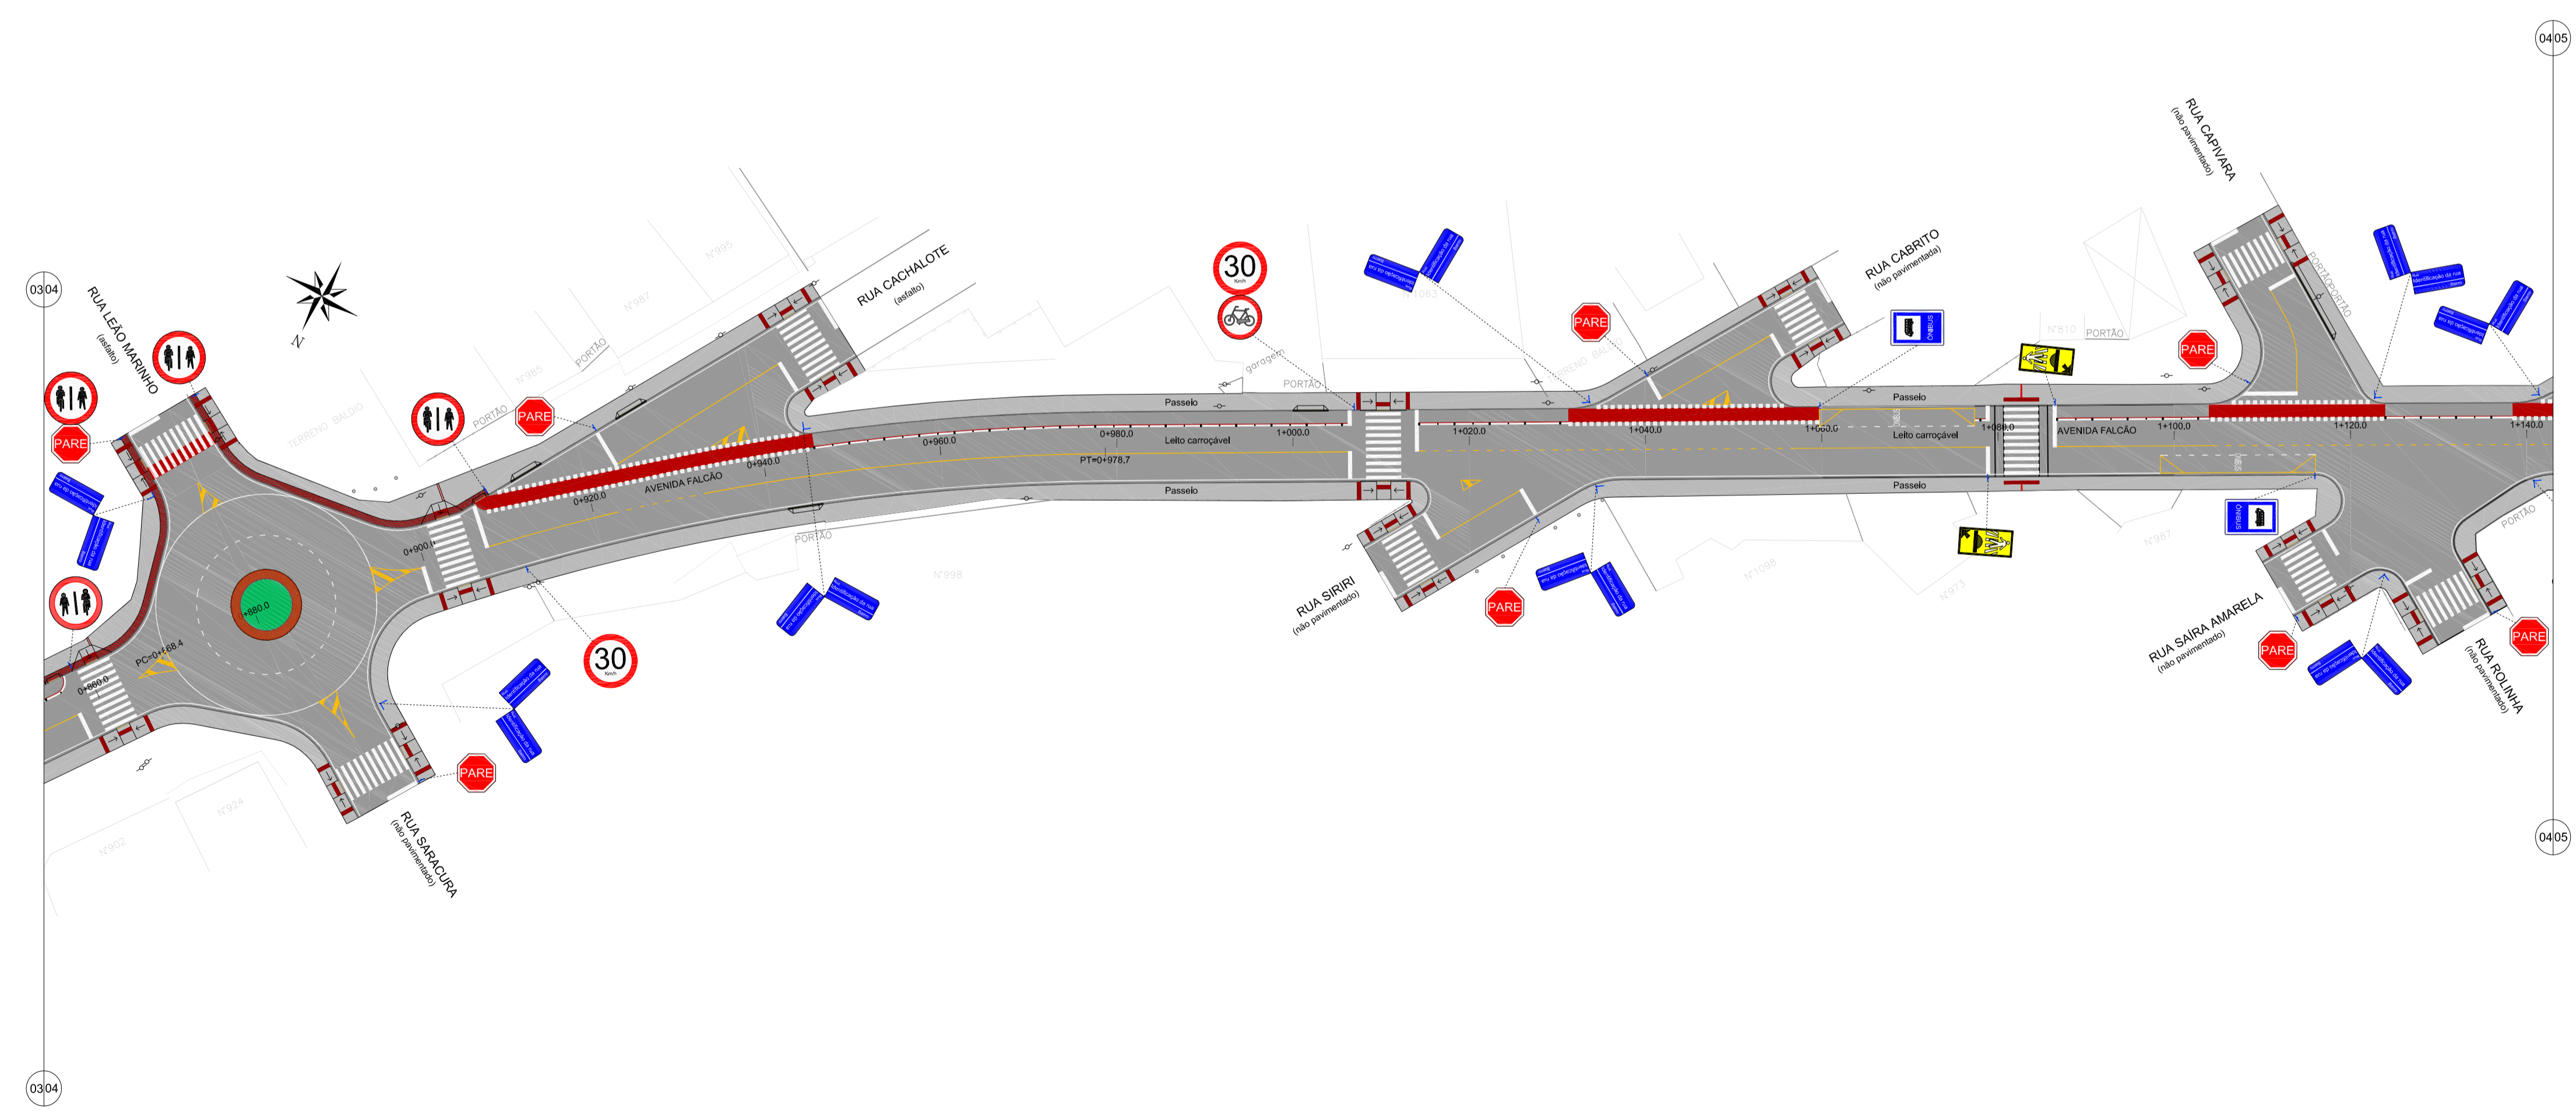

PLANTA CHAVE

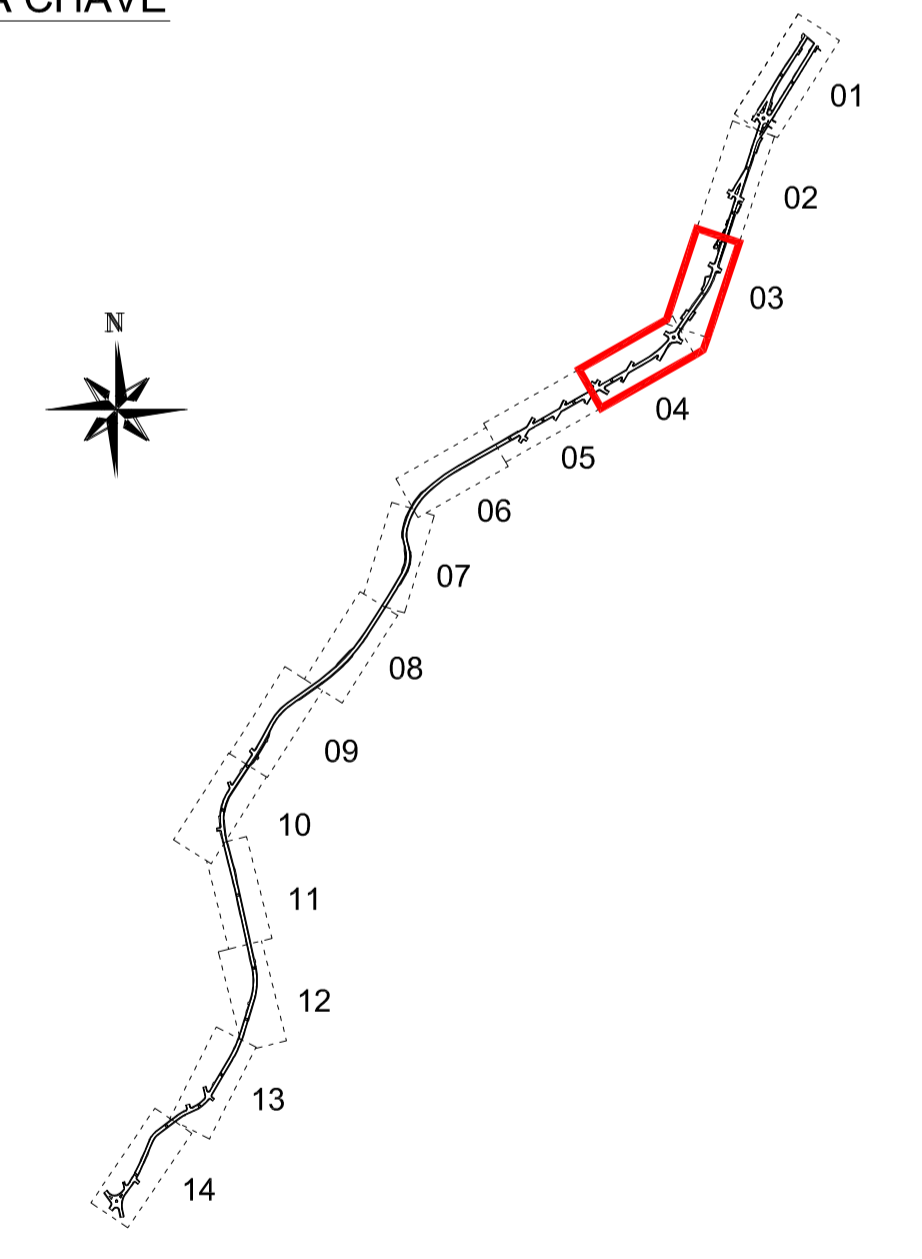

Nº	Registro de Modificações	Visto	Data
<p>Cliente: ESTADO DE SANTA CATARINA PREFEITURA MUNICIPAL DE BOMBINHAS</p> <p>Programa: Pavimentação e Qualificação de Vias Urbanas</p> <p>Propriedade / Local de Obra: Avenida Falcão, Rua Colibri e e Rua Araçá - Bombinhas/SC</p> <p>Projeto: Projeto Executivo - Sinalização Viária</p> <p>Conteúdo: Sinalização Viária - Articulação 03 e 04</p> <p>Elaboração: Responsáveis Técnicos: alleanza SÉRGIO GUILHERME GÖLNIK MARCO ROBERTO STRAMARI ARQUITETO R. URBANISTA ENGENHEIRO CIVIL projeto e consultoria ltda ENGENHEIRO CIVIL ALIANZA/PROJETOS/PRODUTOS/2013/03 CREA/SC 10524 CREA/SC 19692</p>			
Data:	Out/2013	Escala:	Indicada
Desenho:	DNS	Plancha:	S 02/07
Coordenação:	DNS		