



LEGENDA

-  PISO PODOTÁTIL ALERTA
-  PLACA DE TRÂNSITO
-  PLACA DE IDENTIFICAÇÃO DE LOGRADOURO
-  REBAIXAMENTO DE PASSEIO
-  FAIXA DE ROLAGEM
-  PASSEIO
-  POSTE

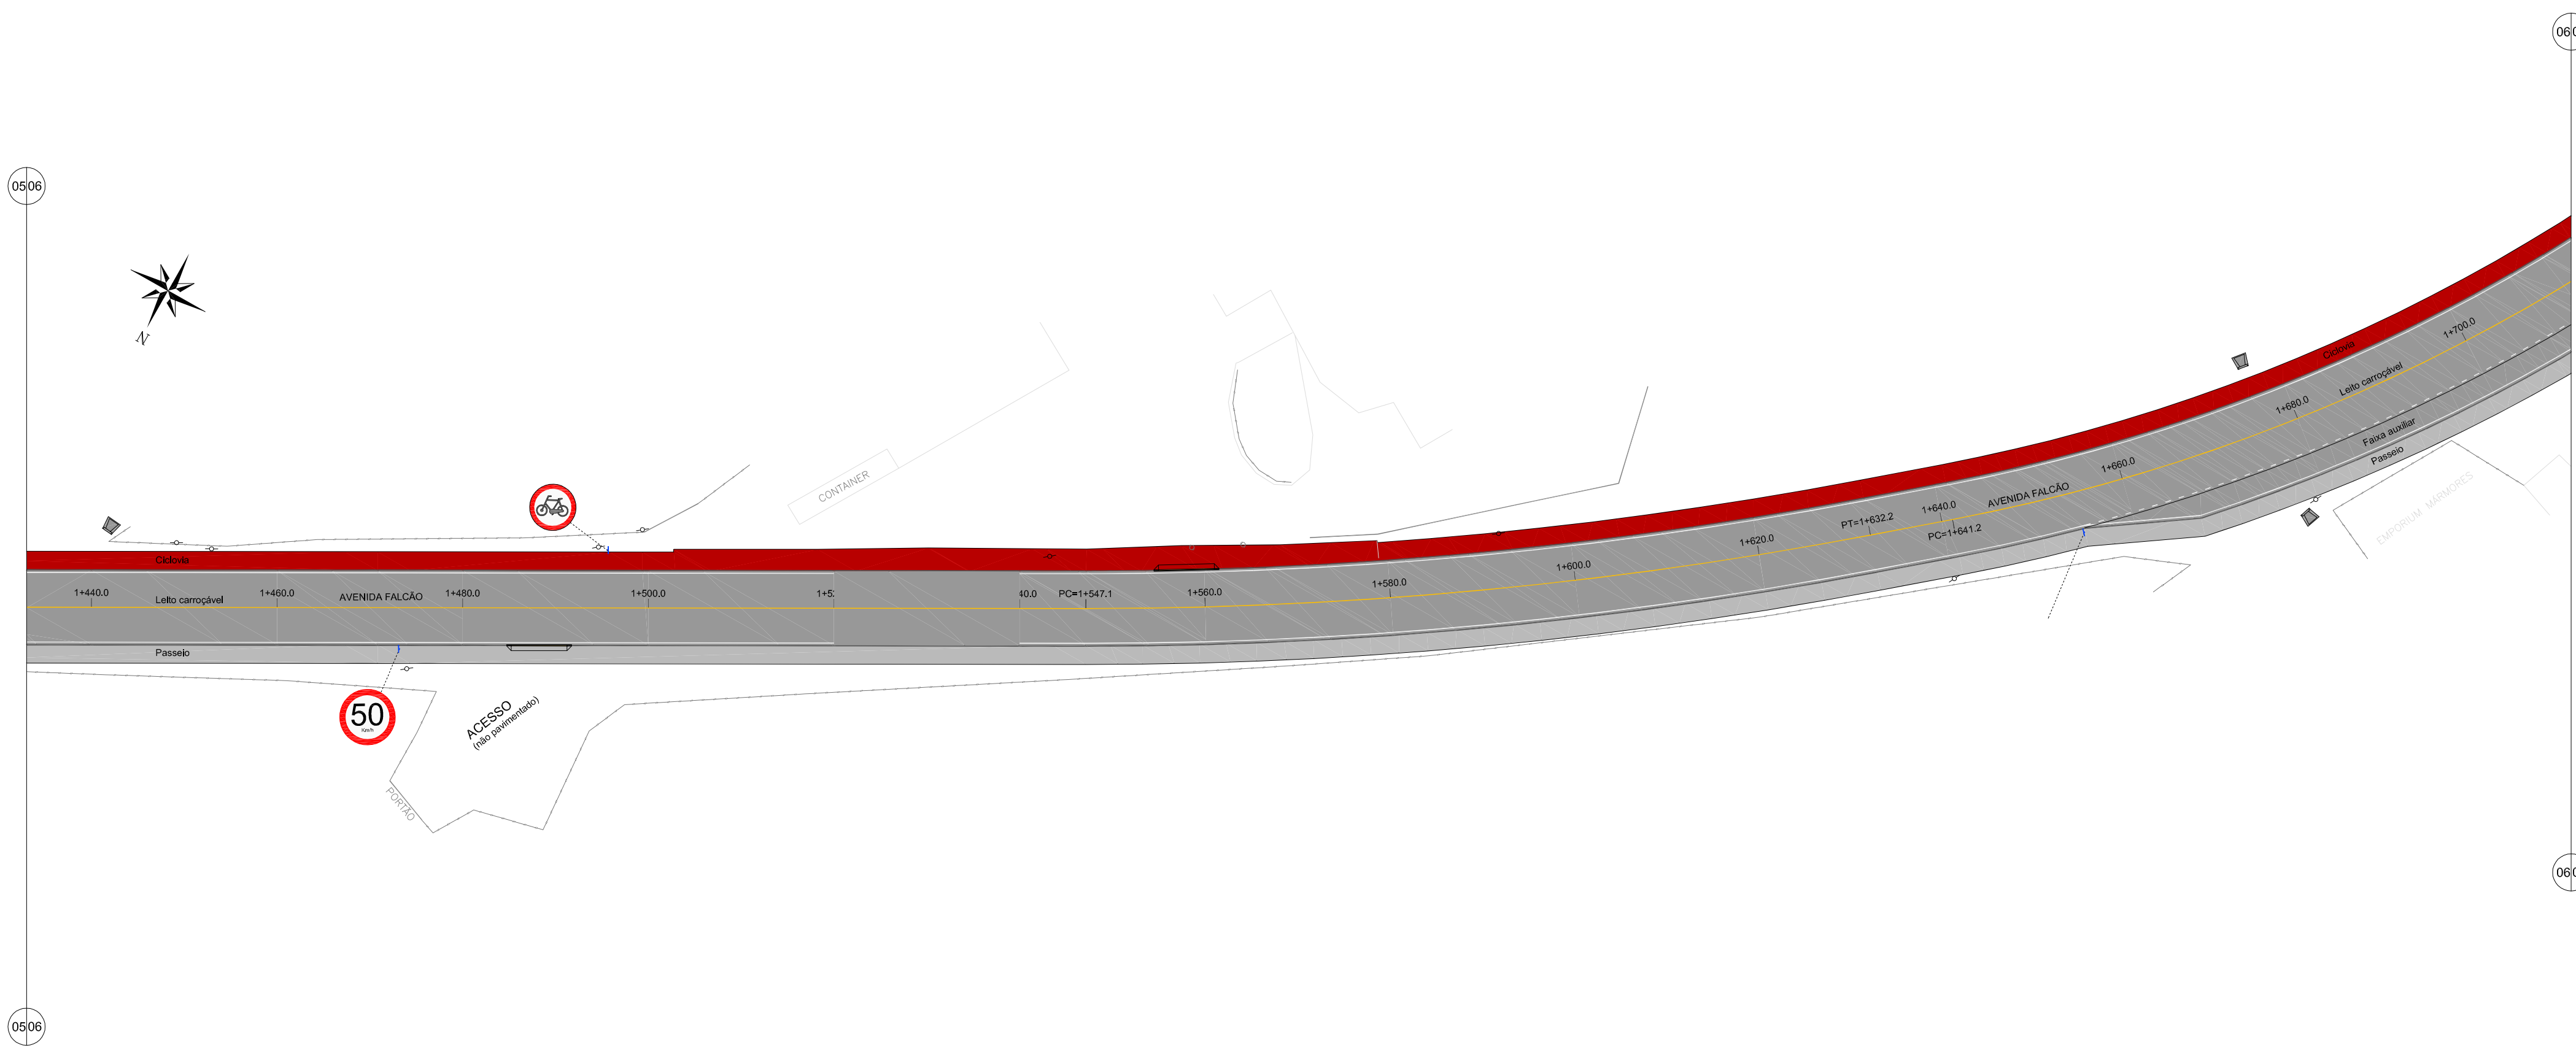

PLANTA CHAVE

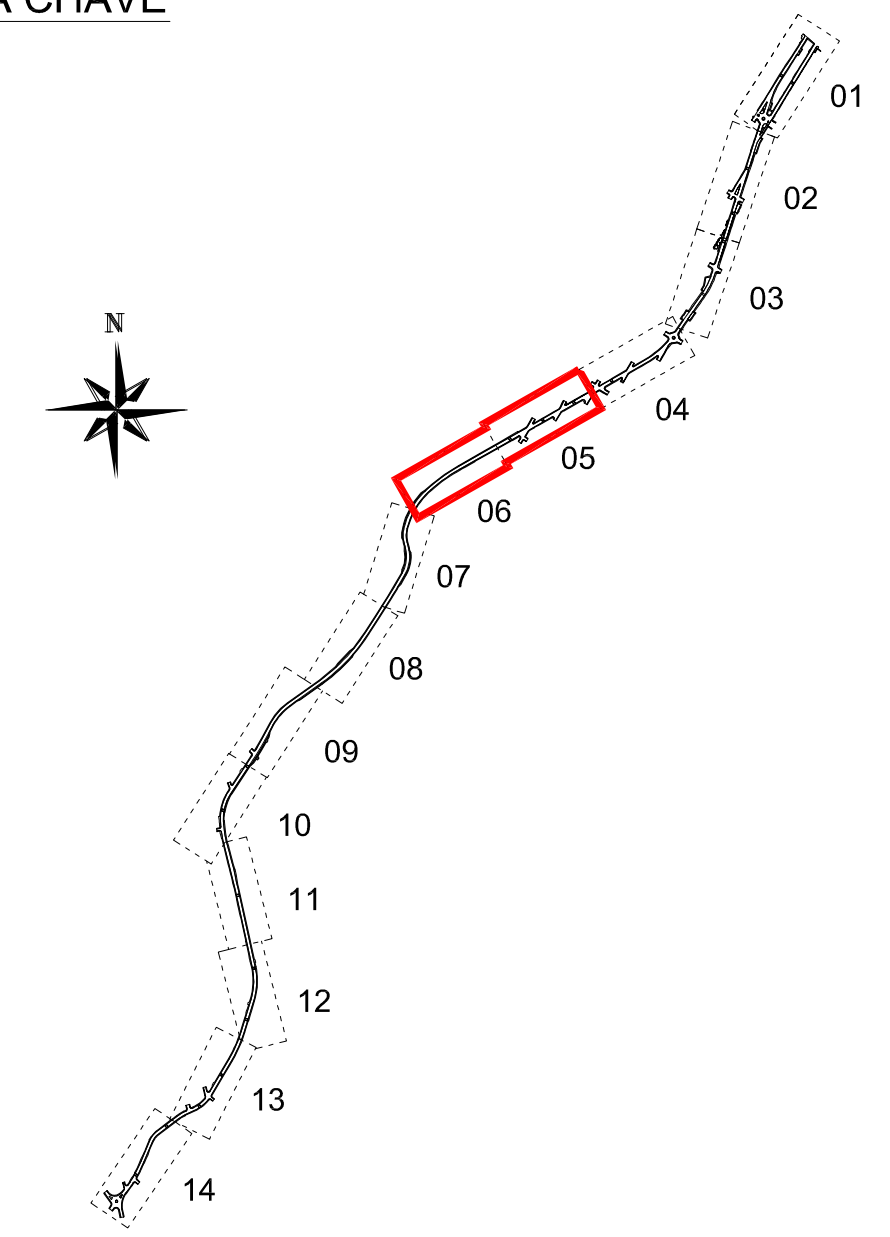

Nº	Registro de Modificações	Visto	Data
<p>Cliente: ESTADO DE SANTA CATARINA PREFEITURA MUNICIPAL DE BOMBINHAS</p> <p>Programa: Pavimentação e Qualificação de Vias Urbanas</p> <p>Proprietário / Local da Obra: Avenida Falcão, Rua Colibri e e Rua Araçá - Bombinhas/SC</p> <p>Projeto: Projeto Executivo - Sinalização Viária</p> <p>Conteúdo: Sinalização Viária - Articulação 05 e 06</p>			
Data:	Out/2013	Escala:	Indicada
Desenho:	DNS	Plancha:	S
Coordenação:	DNS		
<p>Elaboração: alleanza Responsável Técnico: SÉRGIO GUILHERME GOLLNICK ARQUITETO E URBANISTA (CREA/SC 10597)</p> <p>DAYSI NASS DOS SANTOS ENGENHEIRA CIVIL (CREA/SC 10552)</p> <p>MARCO ROBERTO STRAMARI ENGENHEIRO CIVIL (CREA/SC 10692)</p>			
			03/07