




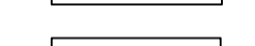
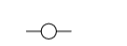
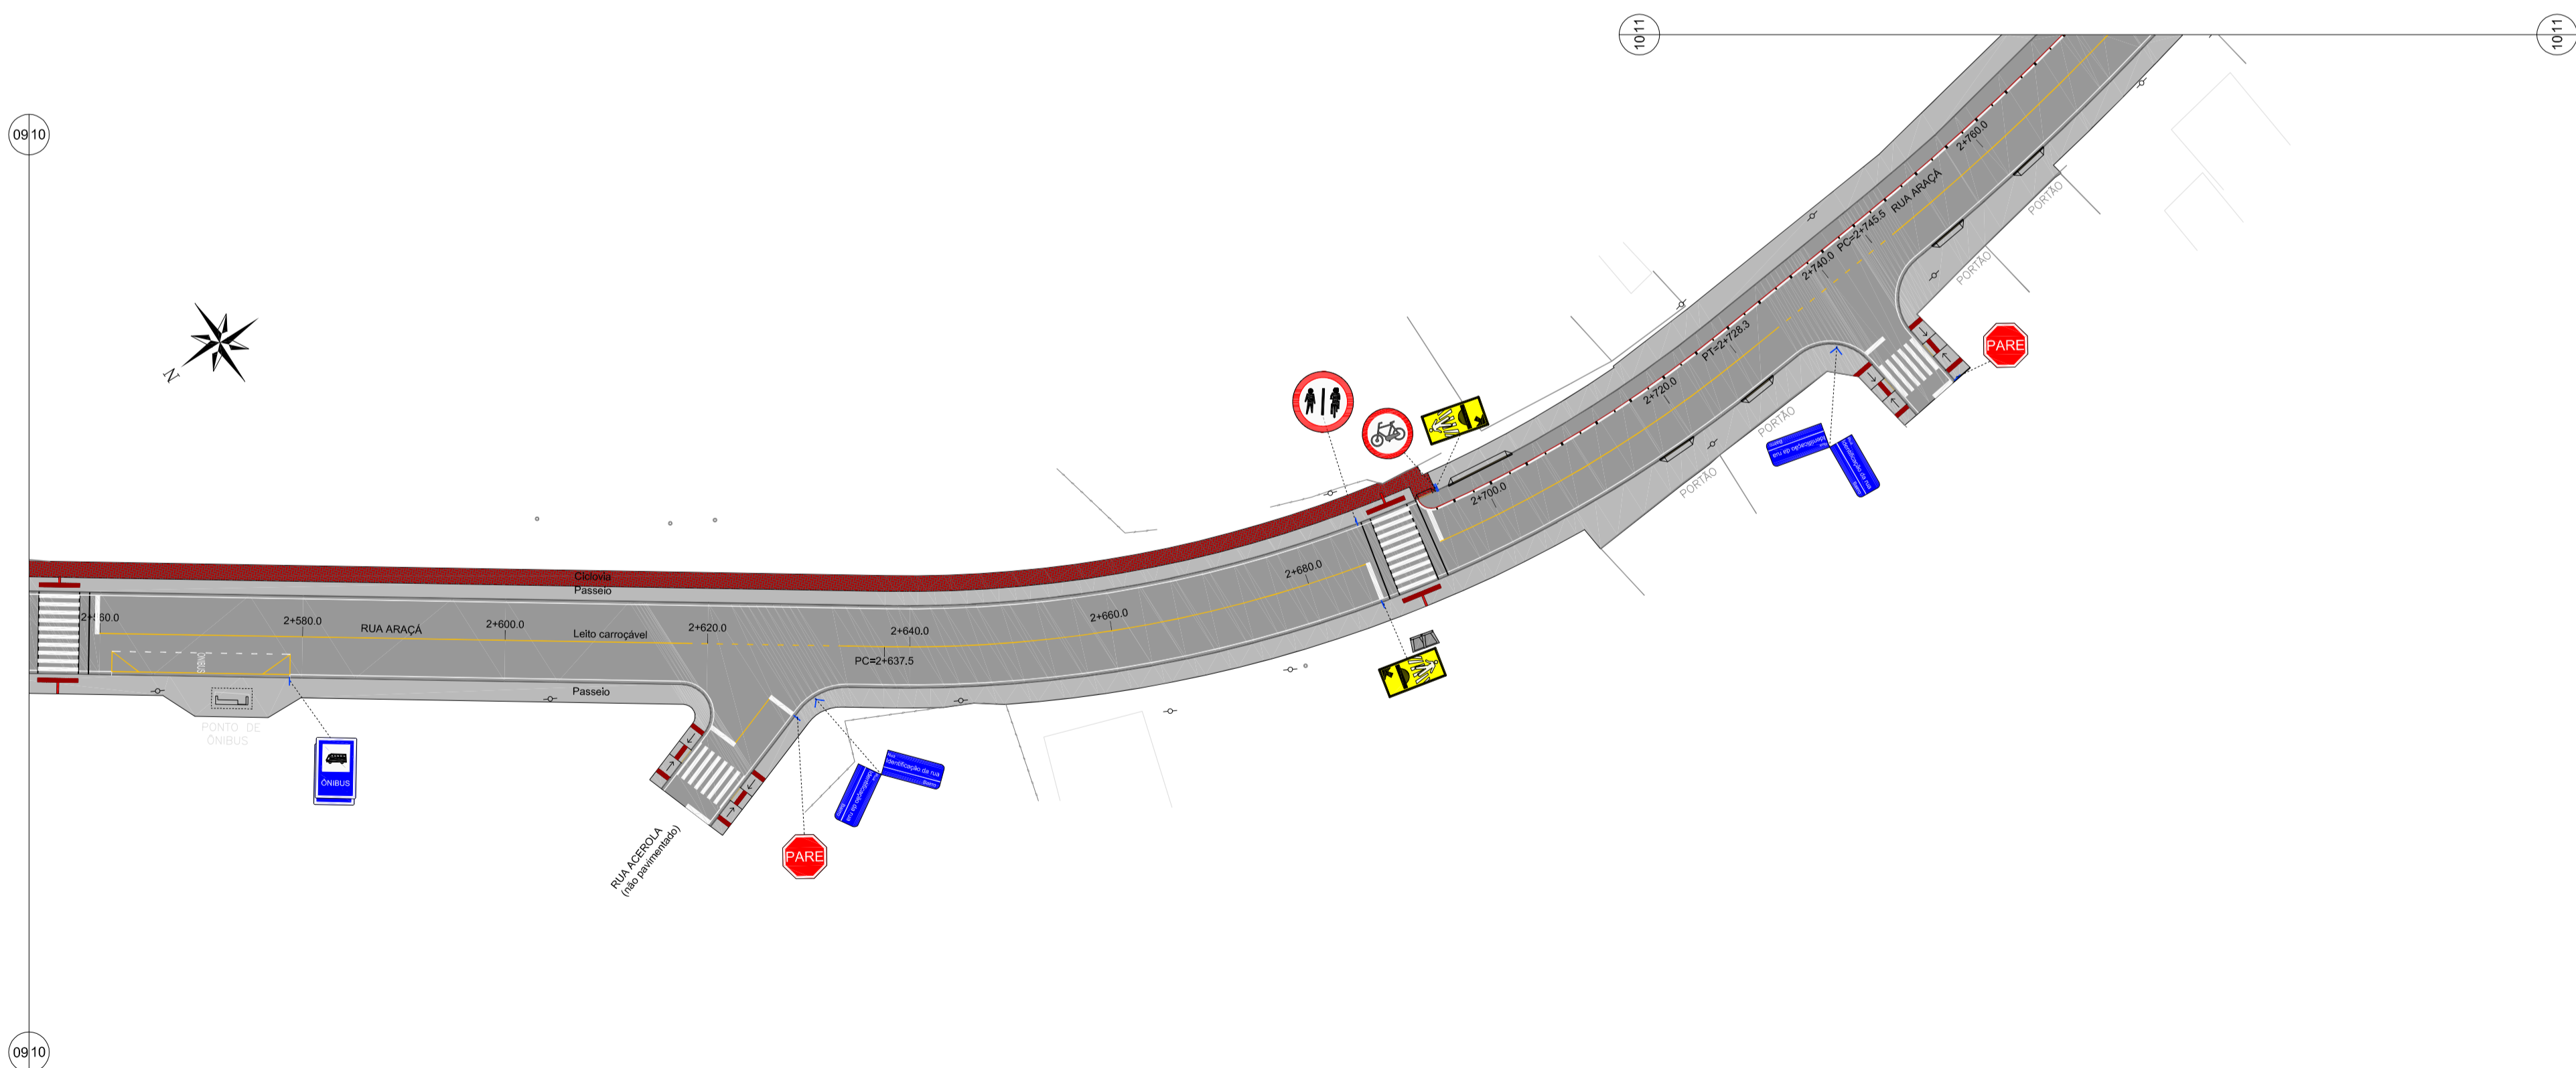
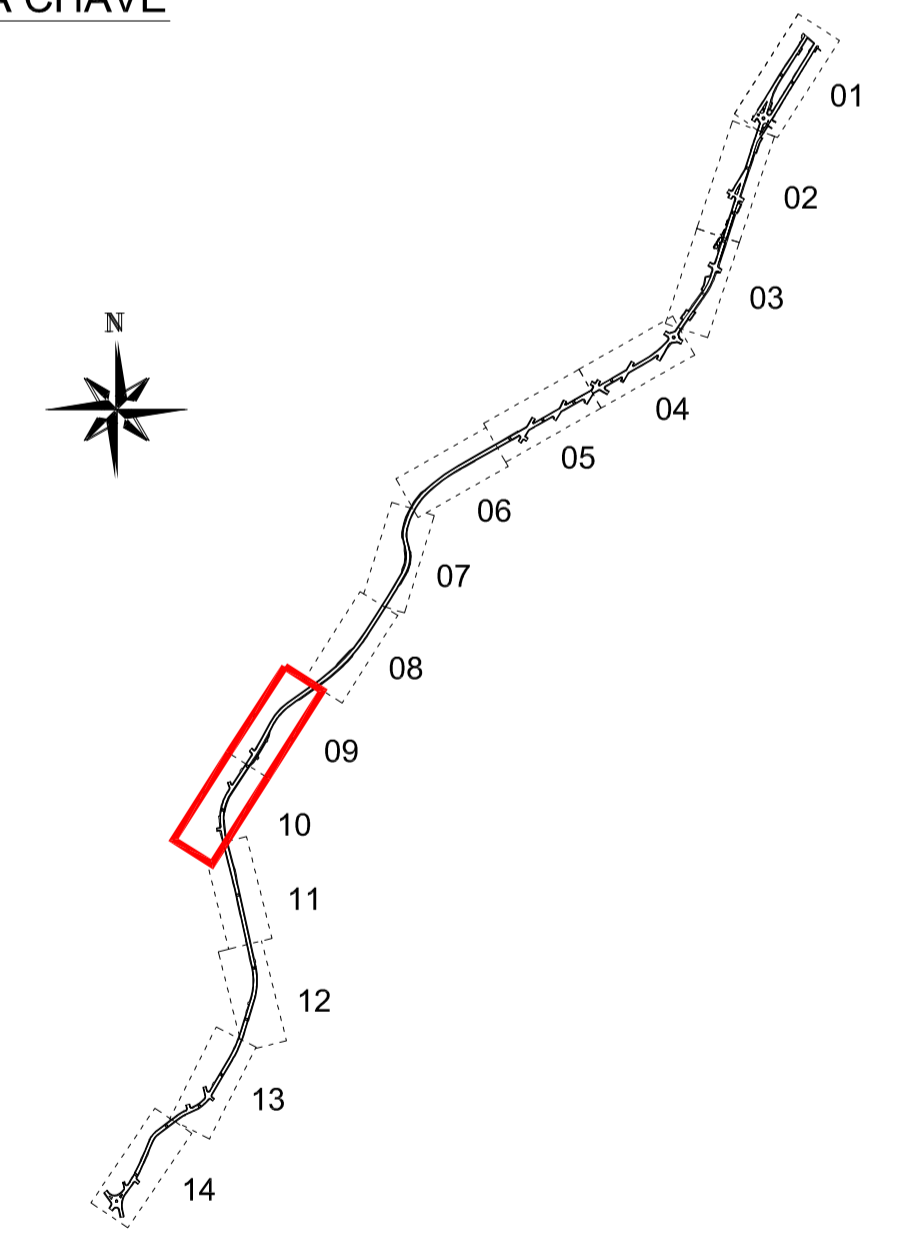


LEGENDA

-  PISO PODOTÁTIL ALERTA
-  PLACA DE TRÂNSITO
-  PLACA DE IDENTIFICAÇÃO DE LOGRADOURO
-  REBAIXAMENTO DE PASSEIO
-  FAIXA DE ROLAGEM
-  PASSEIO
-  POSTE



PLANTA CHAVE



Nº	Registro de Modificações	Visto	Data
<p>ESTADO DE SANTA CATARINA PREFEITURA MUNICIPAL DE BOMBINHAS</p>			
<p>Programa: Pavimentação e Qualificação de Vias Urbanas</p>			
<p>Proprietário / Local de Obra: Avenida Falcão, Rua Colibri e e Rua Araça - Bombinhas/SC</p>			
Projeto:	Projeto Executivo - Sinalização Viária	Data: Out/2013	Escala: Indicada
Desenho:	DNS	Coordenação:	DNS
<p>Conteúdo: Sinalização Viária - Articulação 09 e 10</p>		<p>S</p>	
<p>Elaboração: aleanza (Projeto e consultoria Ltda)</p>		<p>Responsáveis Técnicos: SÉRGIO GUILHERME GÖLLNICK (ARQUITETO E URBANISTA) / DAYSI NASS DOS SANTOS (ENGENHEIRA CIVIL) / MARCO ROBERTO STRAMARI (ENGENHEIRO CIVIL)</p>	
		<p>05/07</p>	