
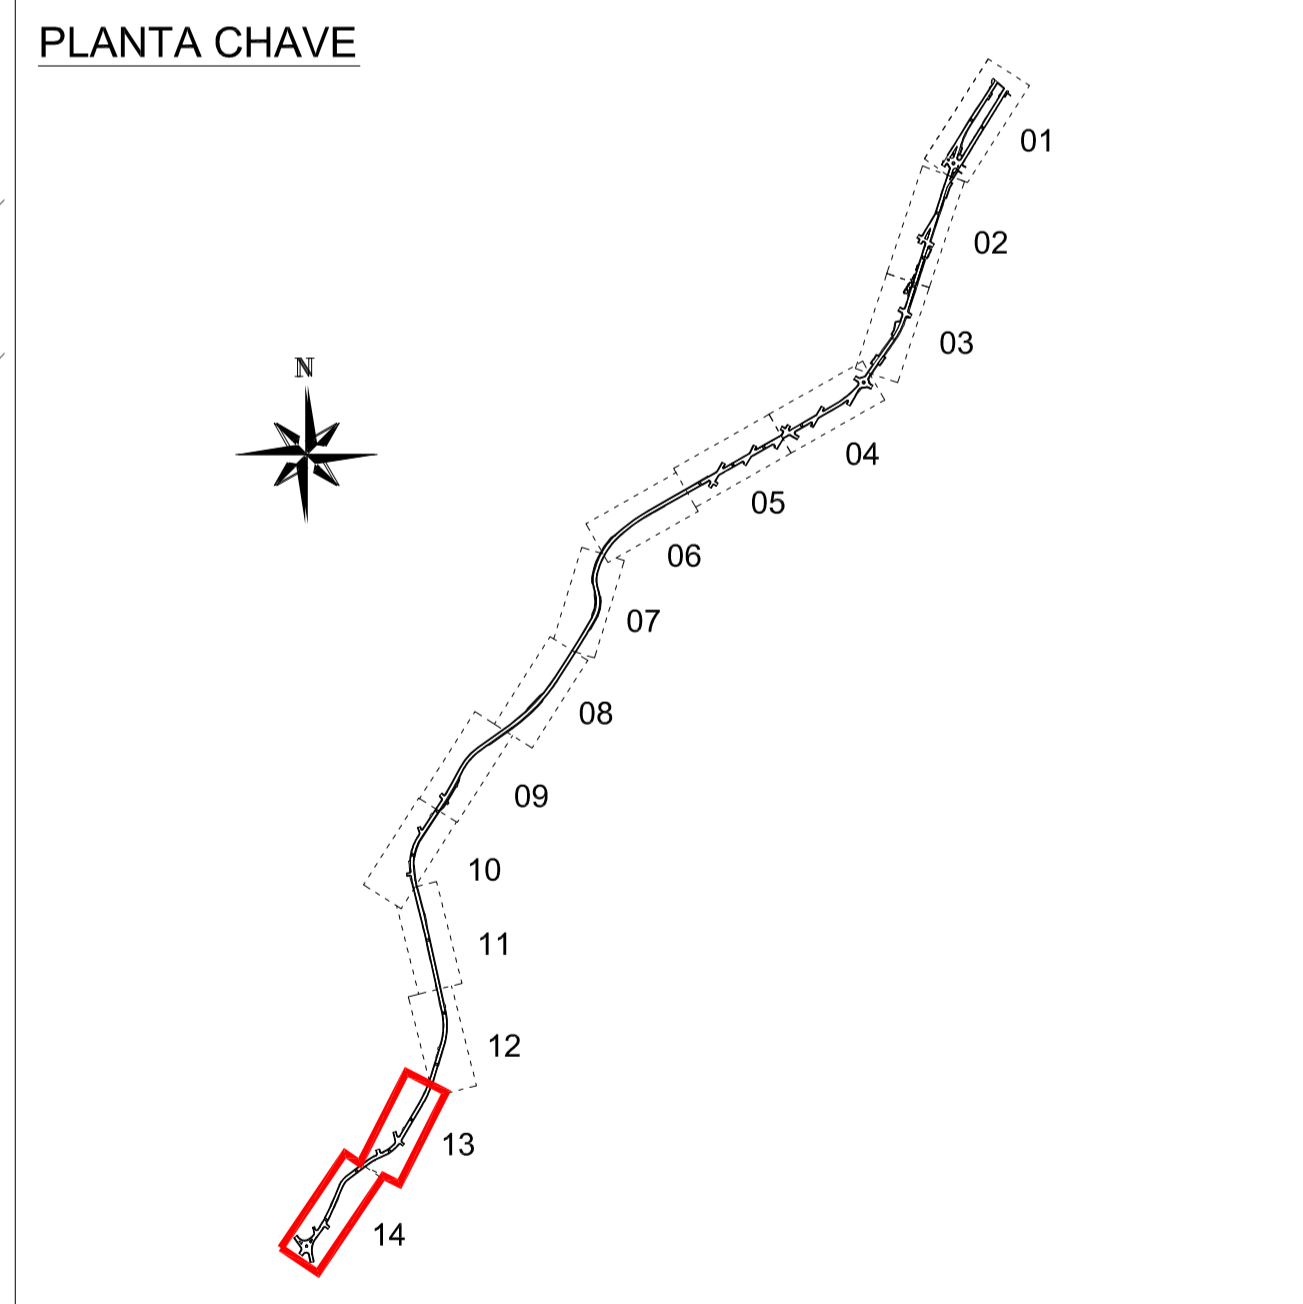


- LEGENDA**
- PISO PODOTÁTIL ALERTA
 - PLACA DE TRÂNSITO
 - PLACA DE IDENTIFICAÇÃO DE LOGRADOURO
 - REBAIXAMENTO DE PASSEIO
 - FAIXA DE ROLAGEM
 - PASSEIO
 - POSTE

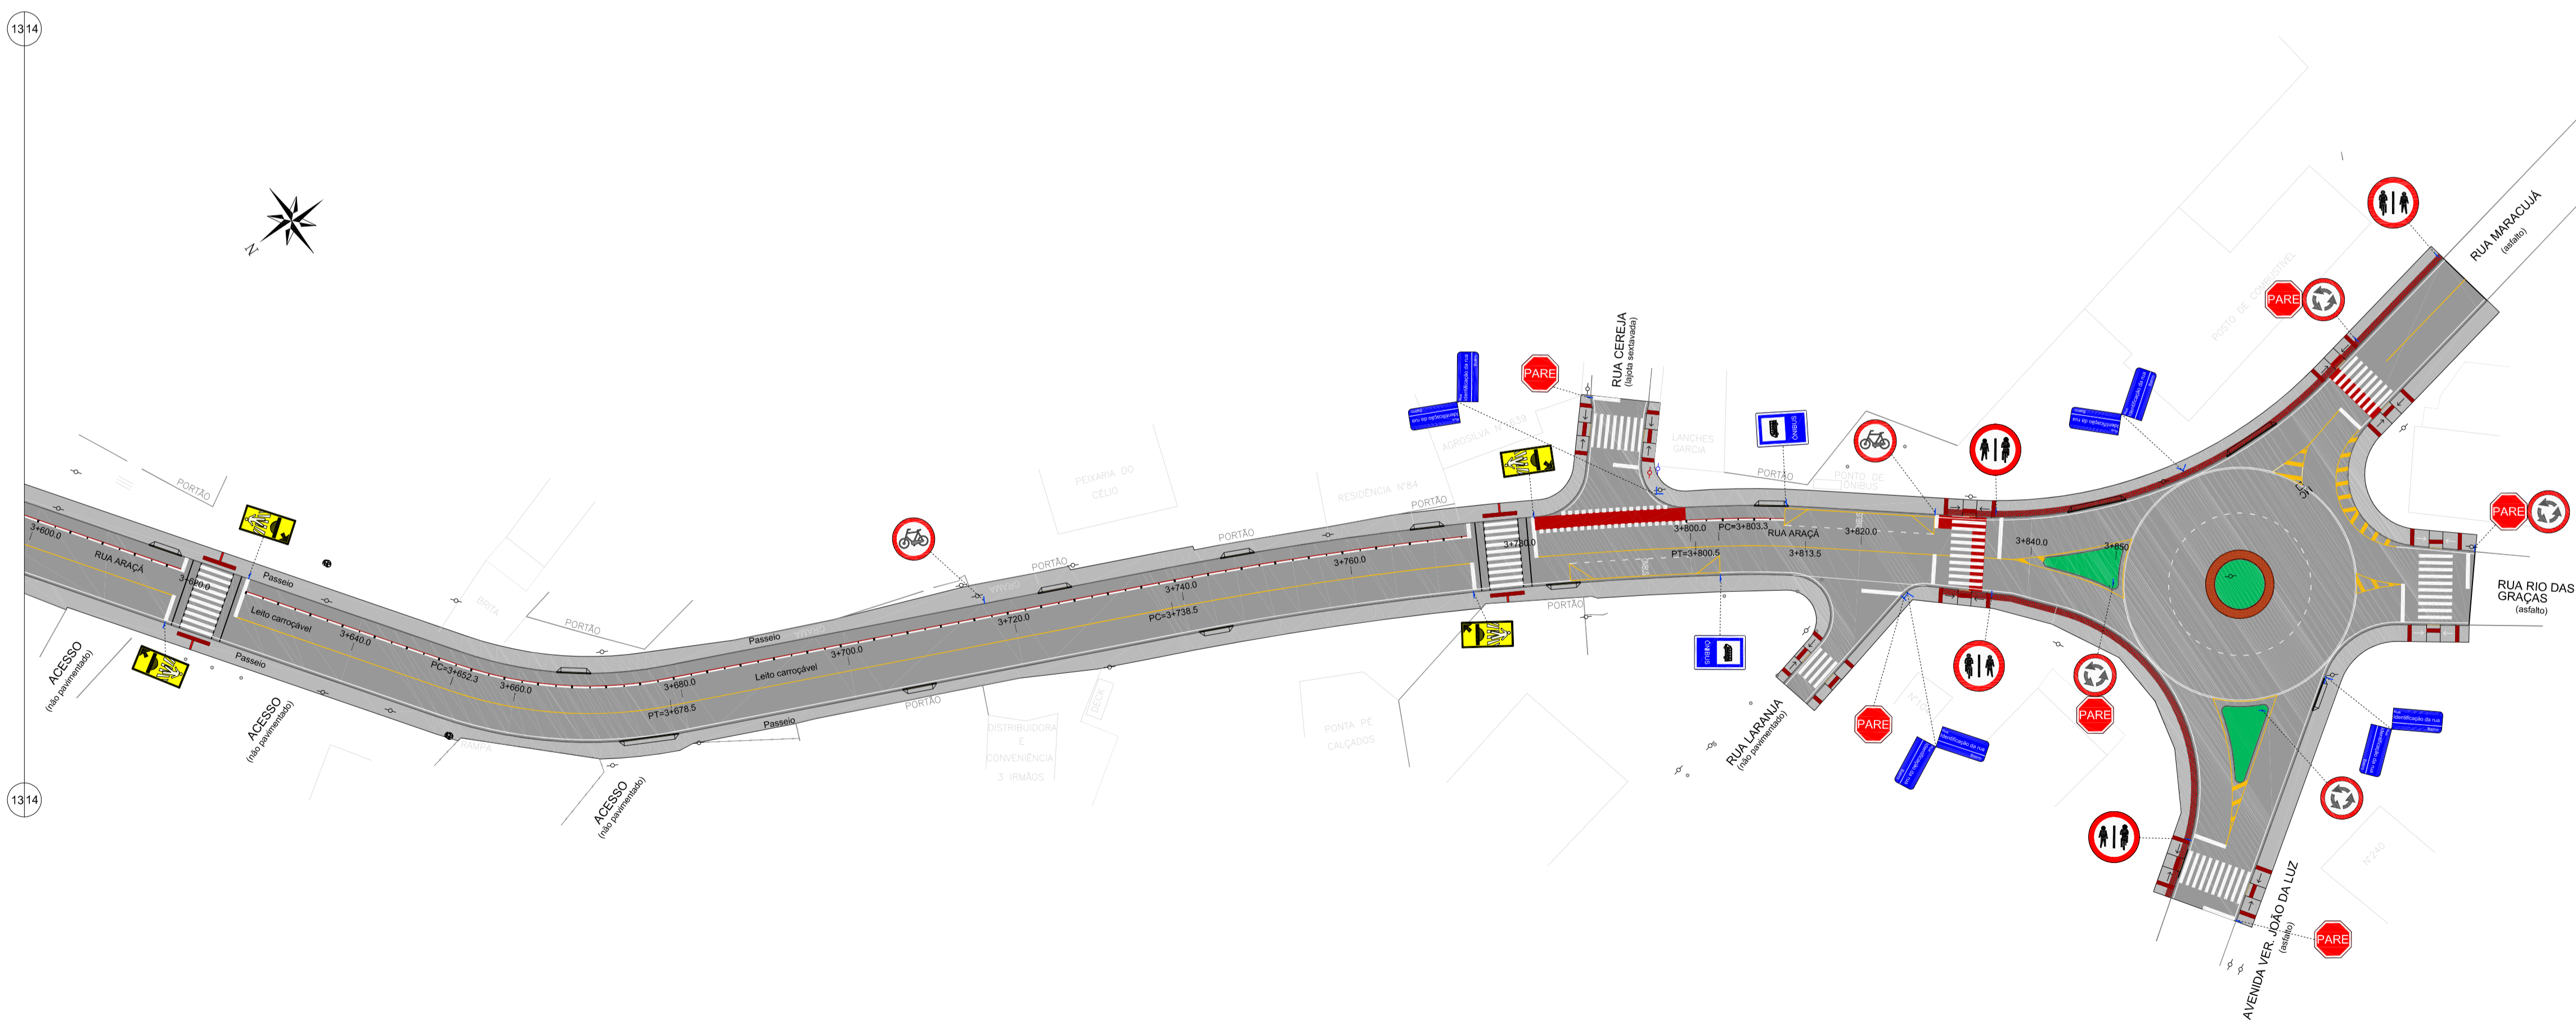

Nº	Registro de Modificações	Visto	Data
<p>ESTADO DE SANTA CATARINA PREFEITURA MUNICIPAL DE BOMBINHAS</p> <p>Programa: Pavimentação e Qualificação de Vias Urbanas</p> <p>Proprietário / Local de Obra: Avenida Falcão, Rua Colibri e e Rua Araça - Bombinhas/SC</p> <p>Projeto: Projeto Executivo - Sinalização Viária</p> <p>Conteúdo: Sinalização Viária - Articulação 13 e 14</p> <p>Elaboração: alleanza Responsável Técnico: SÉRGIO GUILHERME GOLLNICK <small>ARQUITETO E URBANISTA</small></p> <p>DAYSI NASS DOS SANTOS ENGENHEIRA CIVIL <small>CREA/SC 105523</small></p> <p>MARCO ROBERTO STRAMARI ENGENHEIRO CIVIL <small>CREA/SC 19692</small></p>			
Data:	Out/2013	Escala:	Indicada
Desenho:	DNS	Plancha:	S
Coordenação:	DNS		
			07/07