

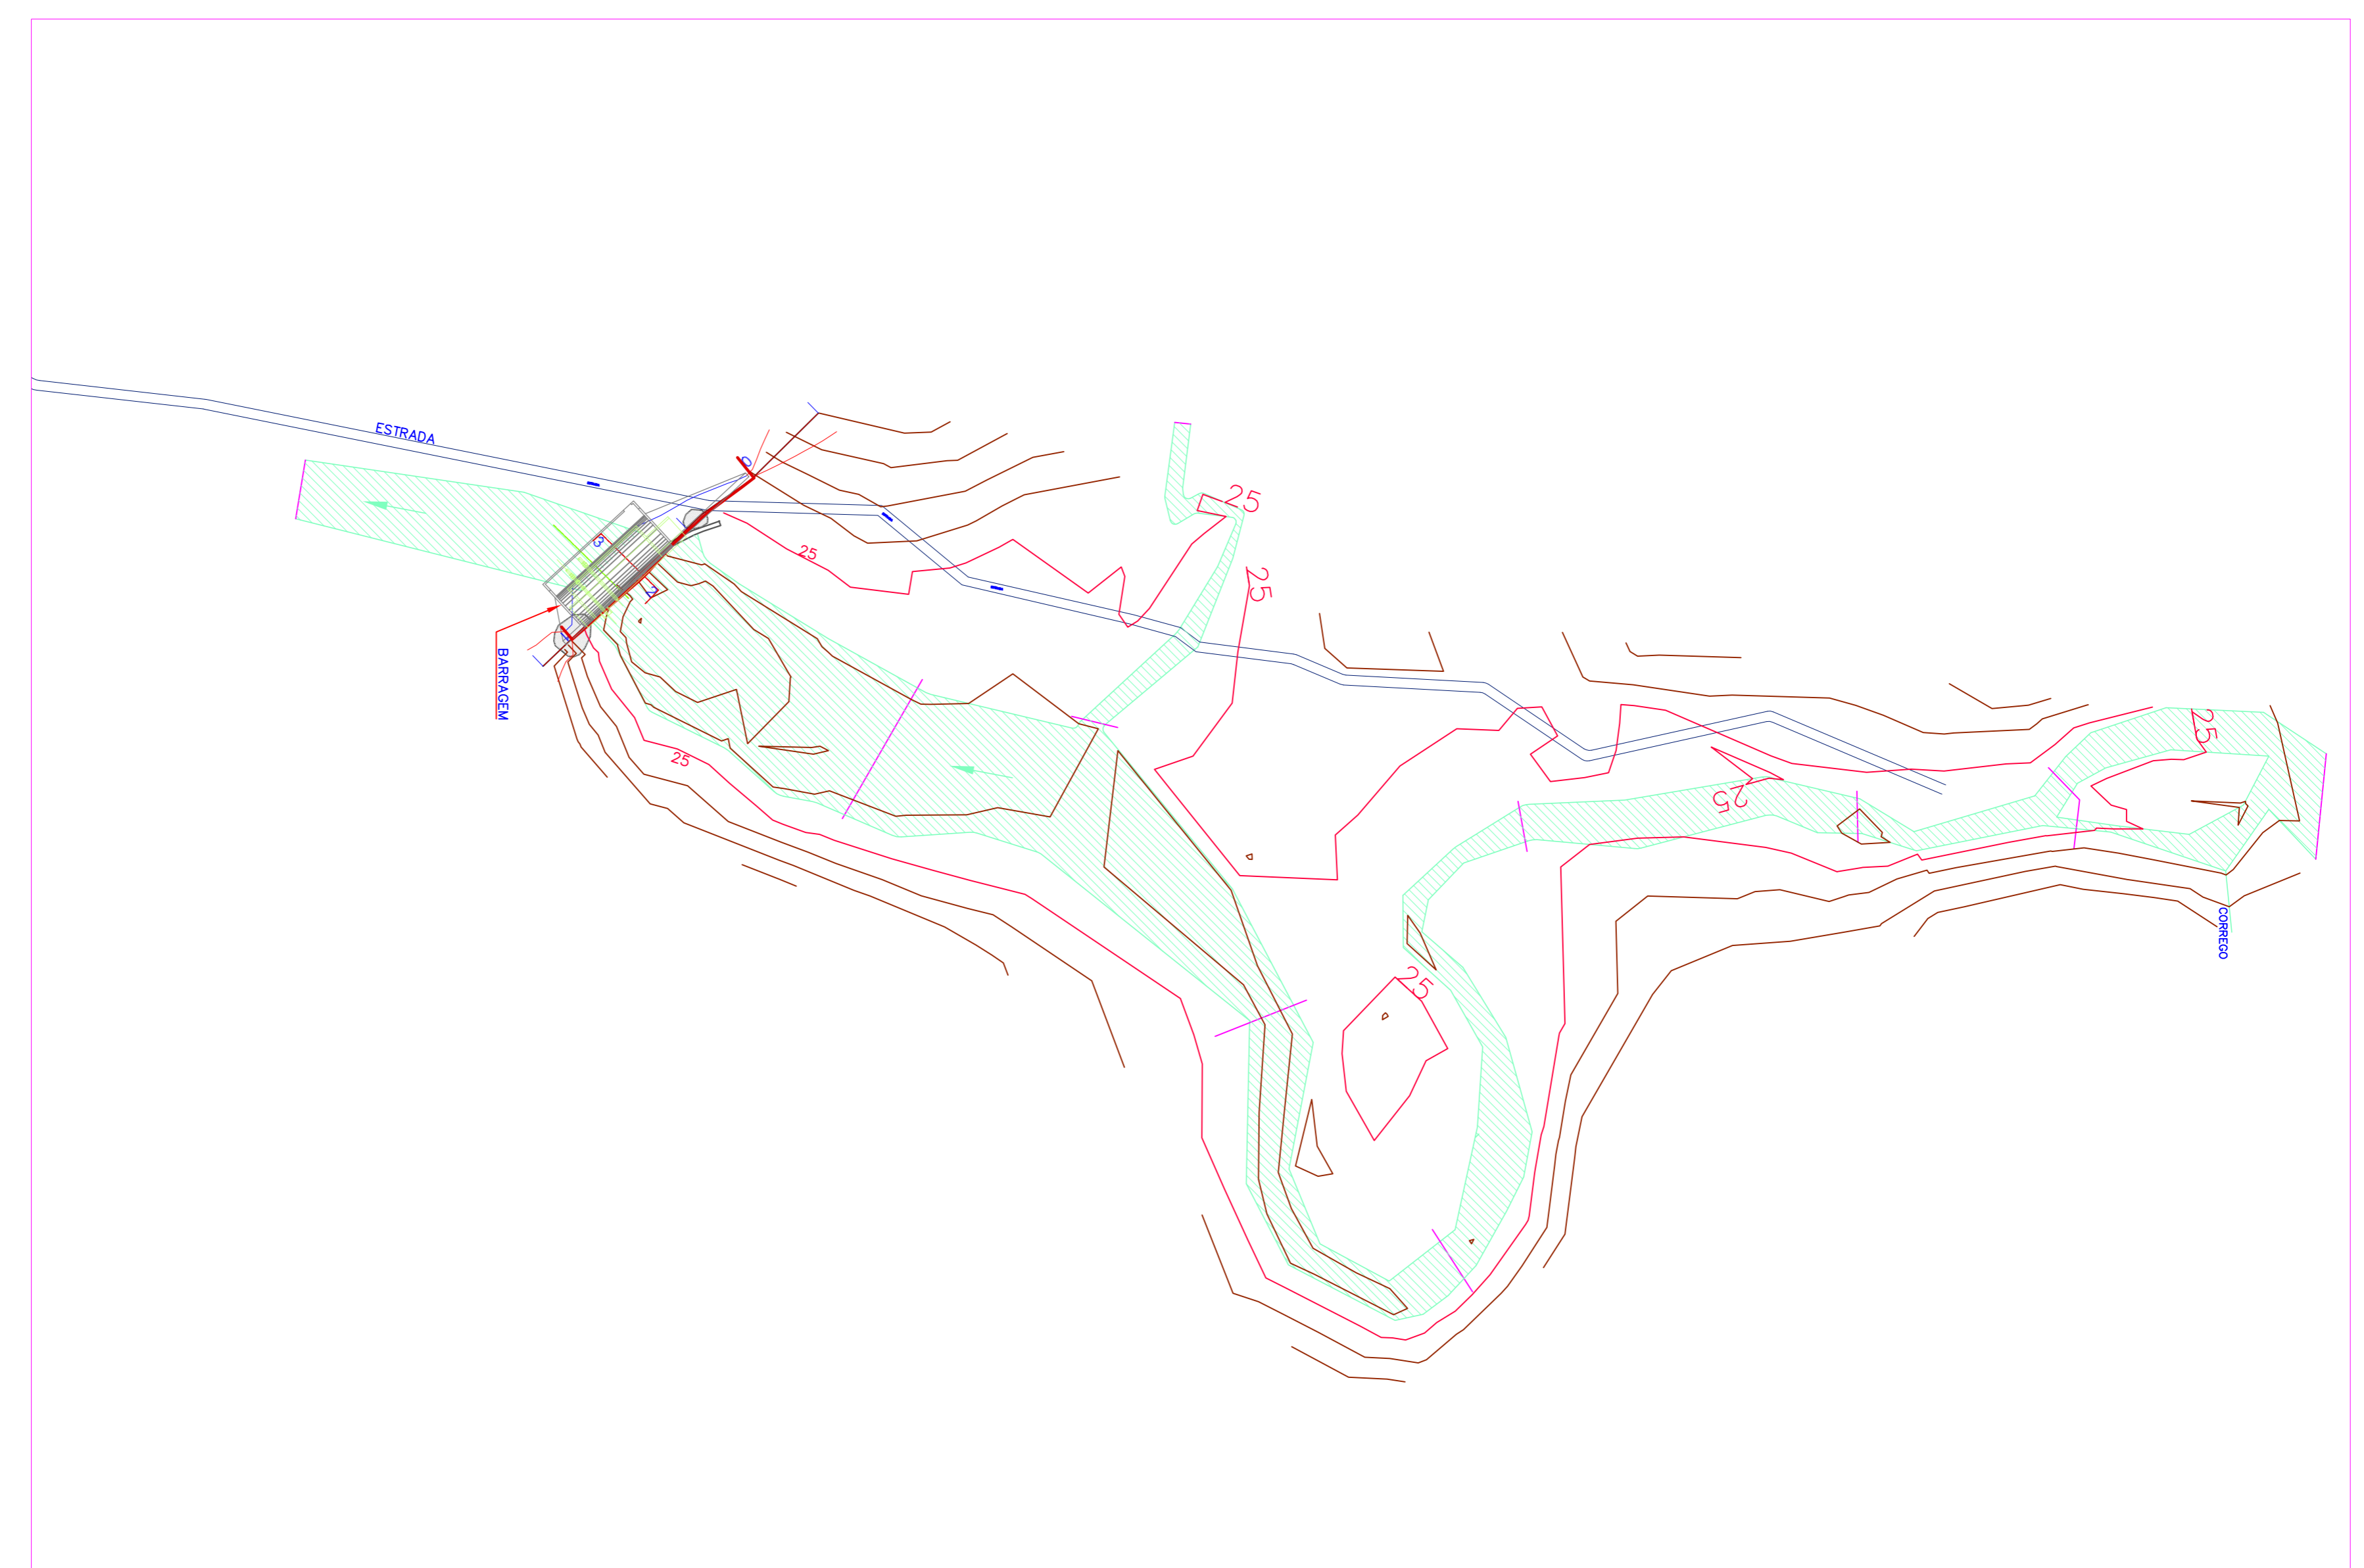


1 LOCALIZAÇÃO
ESCALA 1:500

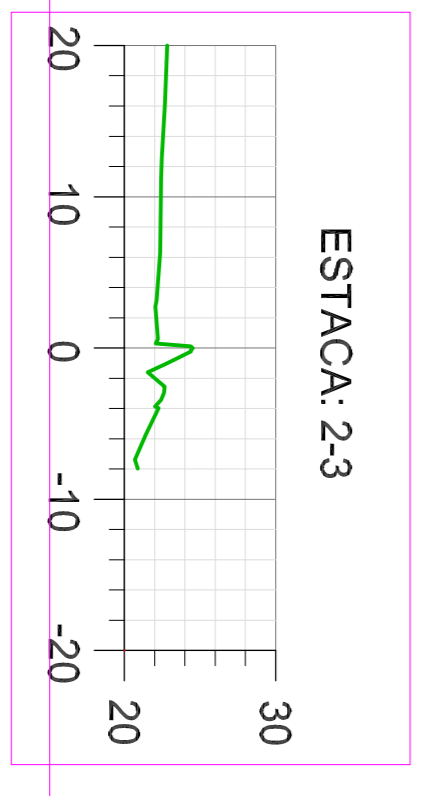

1 SITUAÇÃO
ESCALA 1:500

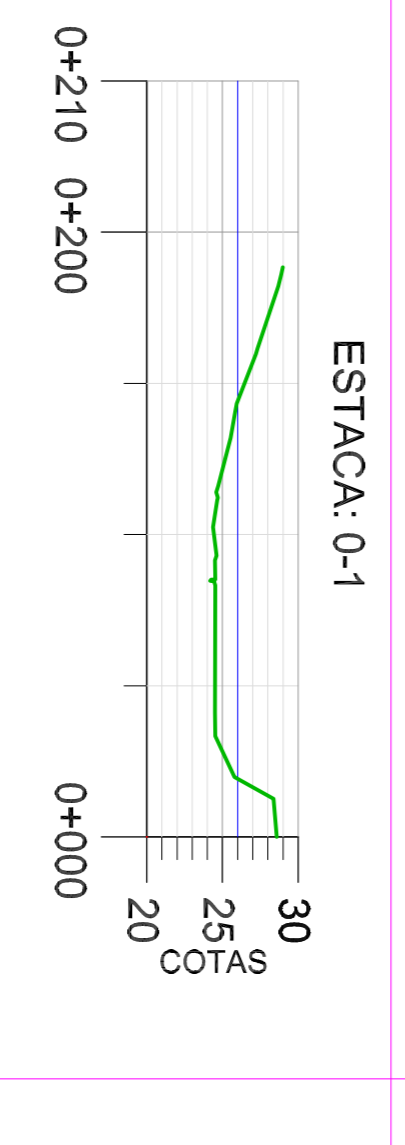

CONVENÇÕES

NORTE

ARTICULAÇÕES

Nº

REVISÃO

DATA

COORDENADA DA OBRA: 1000000000

casan

Companhia Catarinense de Águas e Saneamento

SISTEMA S.A.A. INTEGRADO DE BOMBINHAS - PORTO BELO


LEVANTAMENTO TOPOGRÁFICO

LEVANTAMENTO PLANALTIMÉTRICO

BARRAGEM E CAPTAÇÃO

PLANTA DE LOCAÇÃO

ZIMMERO - BOMBINHAS

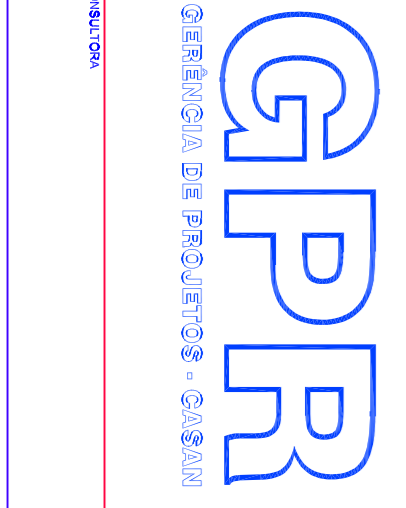

casan

PROJETO: 03219-SAA-CAP-TOP-0030-A

DATA: MAIO/2013

PROJETO: 03219-SAA-CAP-TOP-0030-A

PROJETO: 03219-SAA-CAP-TOP-0030-A

PROJETO: 03219-SAA-CAP-TOP-0030-A

PROJETO: 03219-SAA-CAP-TOP-0030-A