


PLANTA DOS BLOCOS E EIXOS DE BALDRAME
ESCALA: 1/100

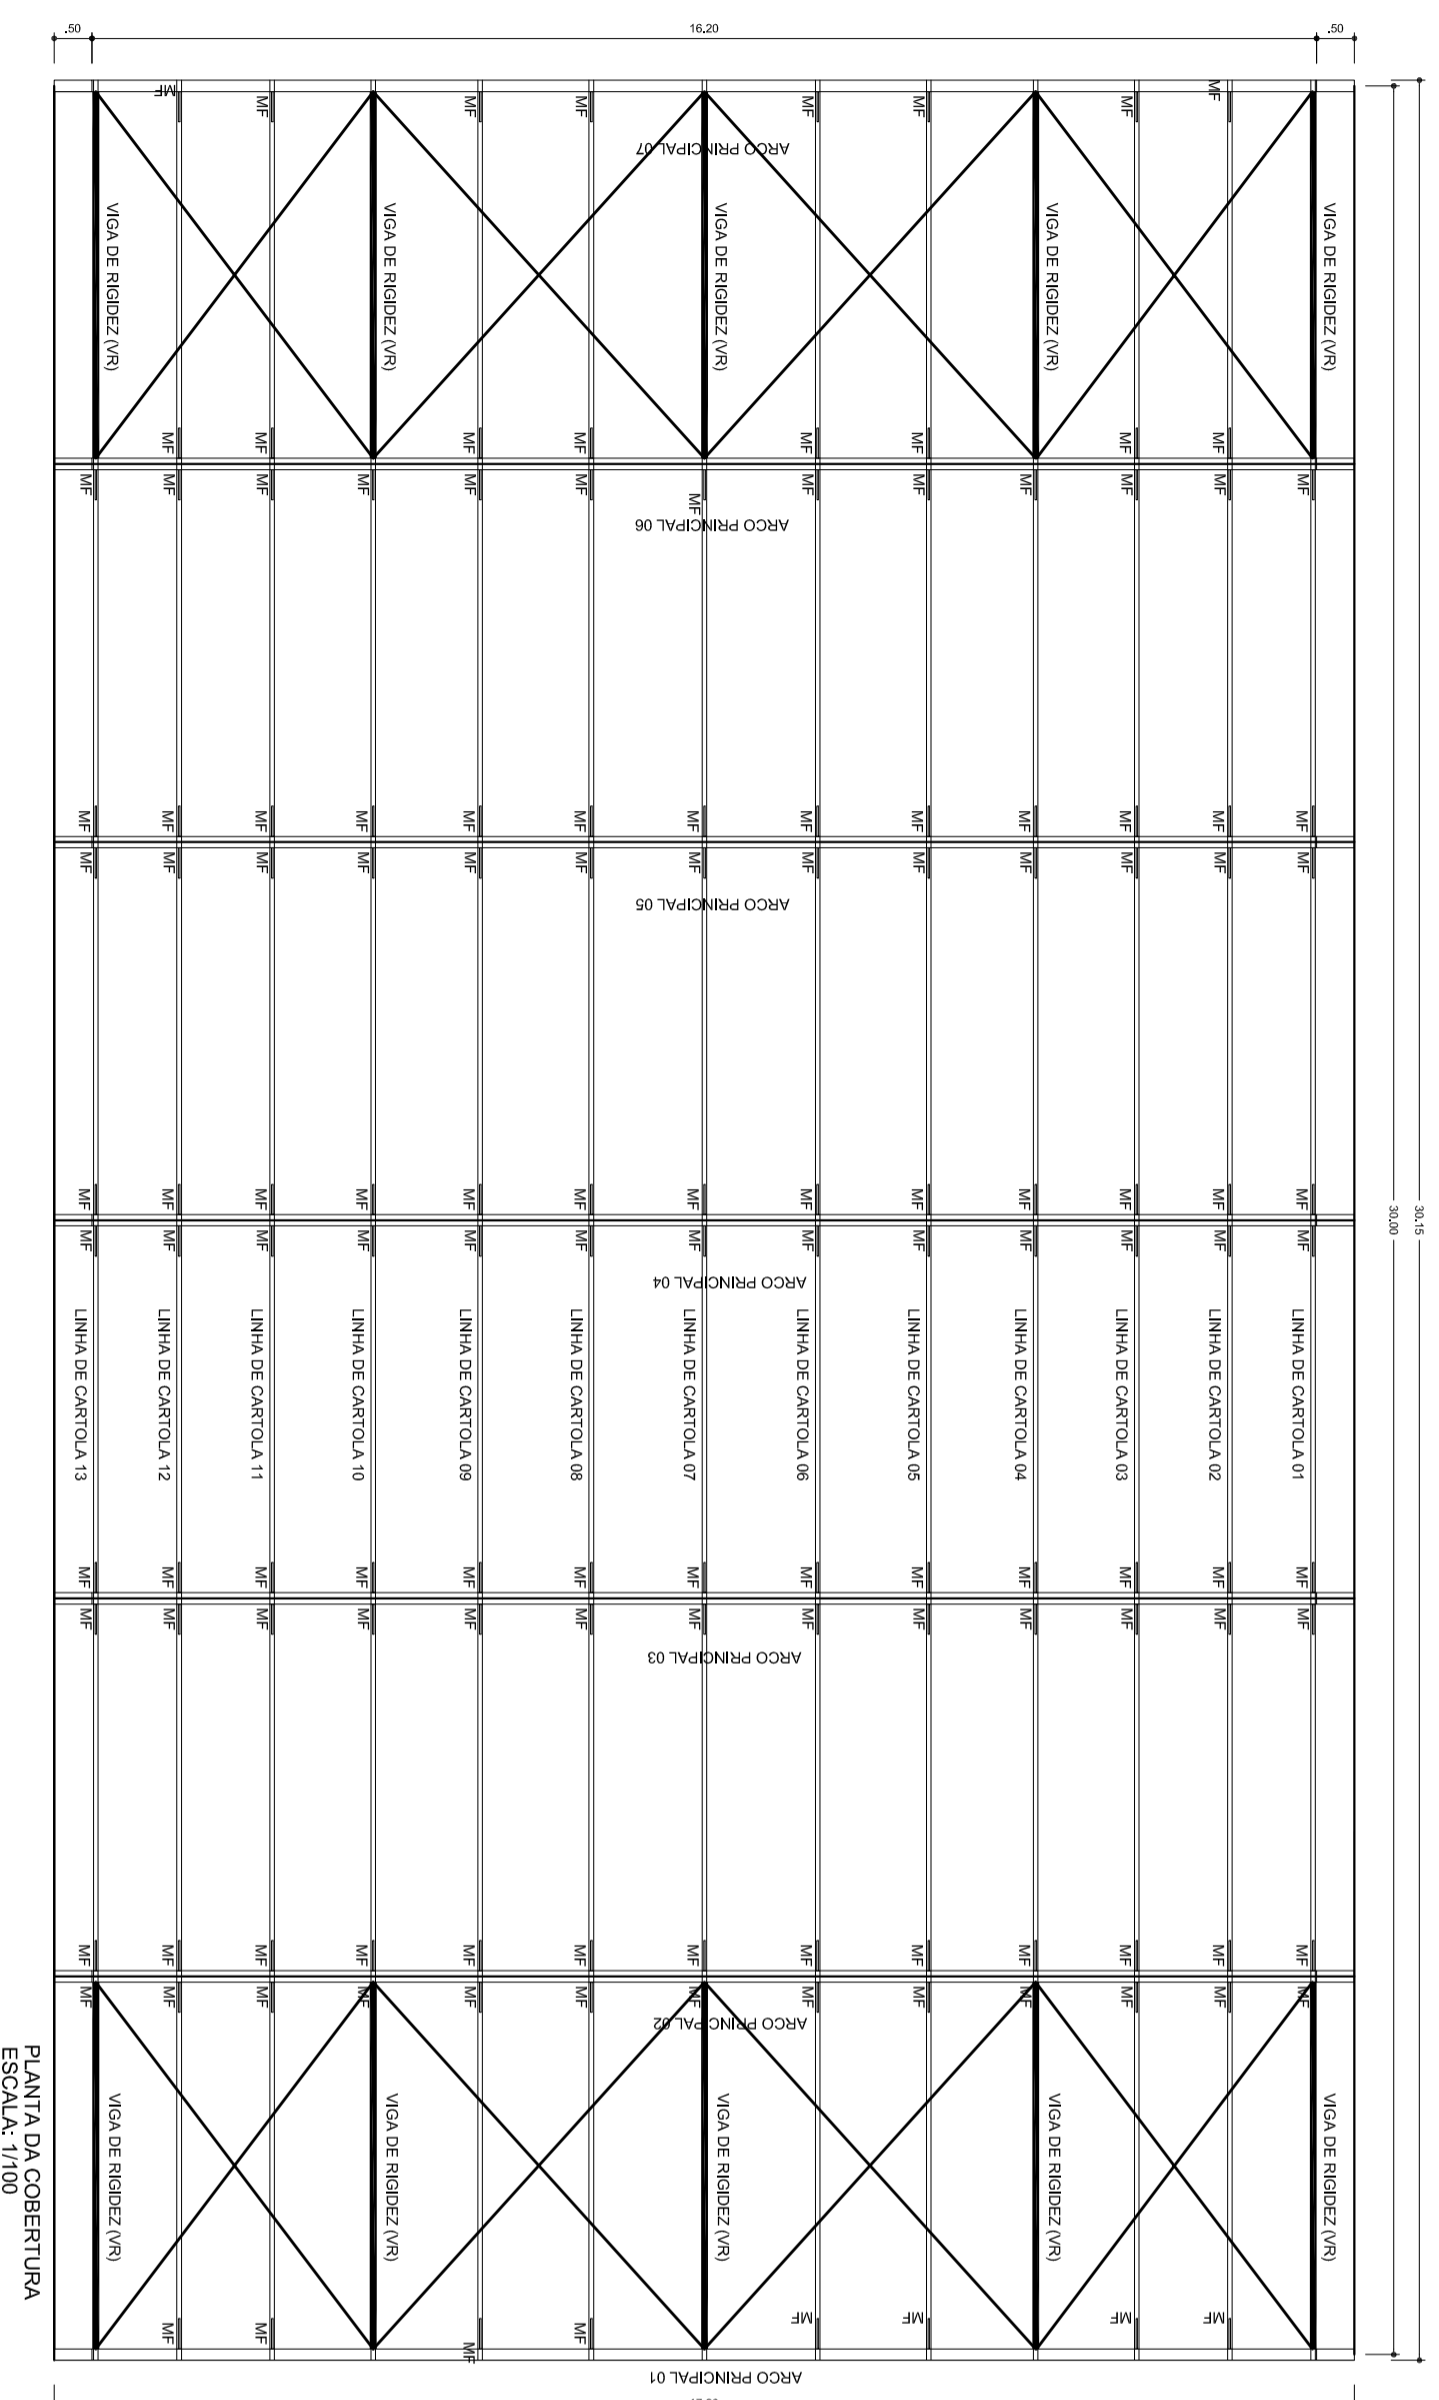

PLANTA DA COBERTURA
ESCALA: 1/100





PROJETO PADRÃO - FUNDE

MUNICÍPIO - UF: _____
 PROPRIETÁRIO: _____
 ENDEREÇO: _____

PROPRIETÁRIO _____
 RESP. TÉCNICO _____
 CREA _____

DLFO	CREA
	RA

COBERTURA DE QUADRA

COORDENAÇÃO CGEST - Coordenação Geral de Infraestrutura Educativa		REVISÃO	ESCALA	PRANCHA
FORMATO			DATA EMISSÃO	