



POÇO DE VISITA Ø40/60 cm - SIMPLES


Sem Escala

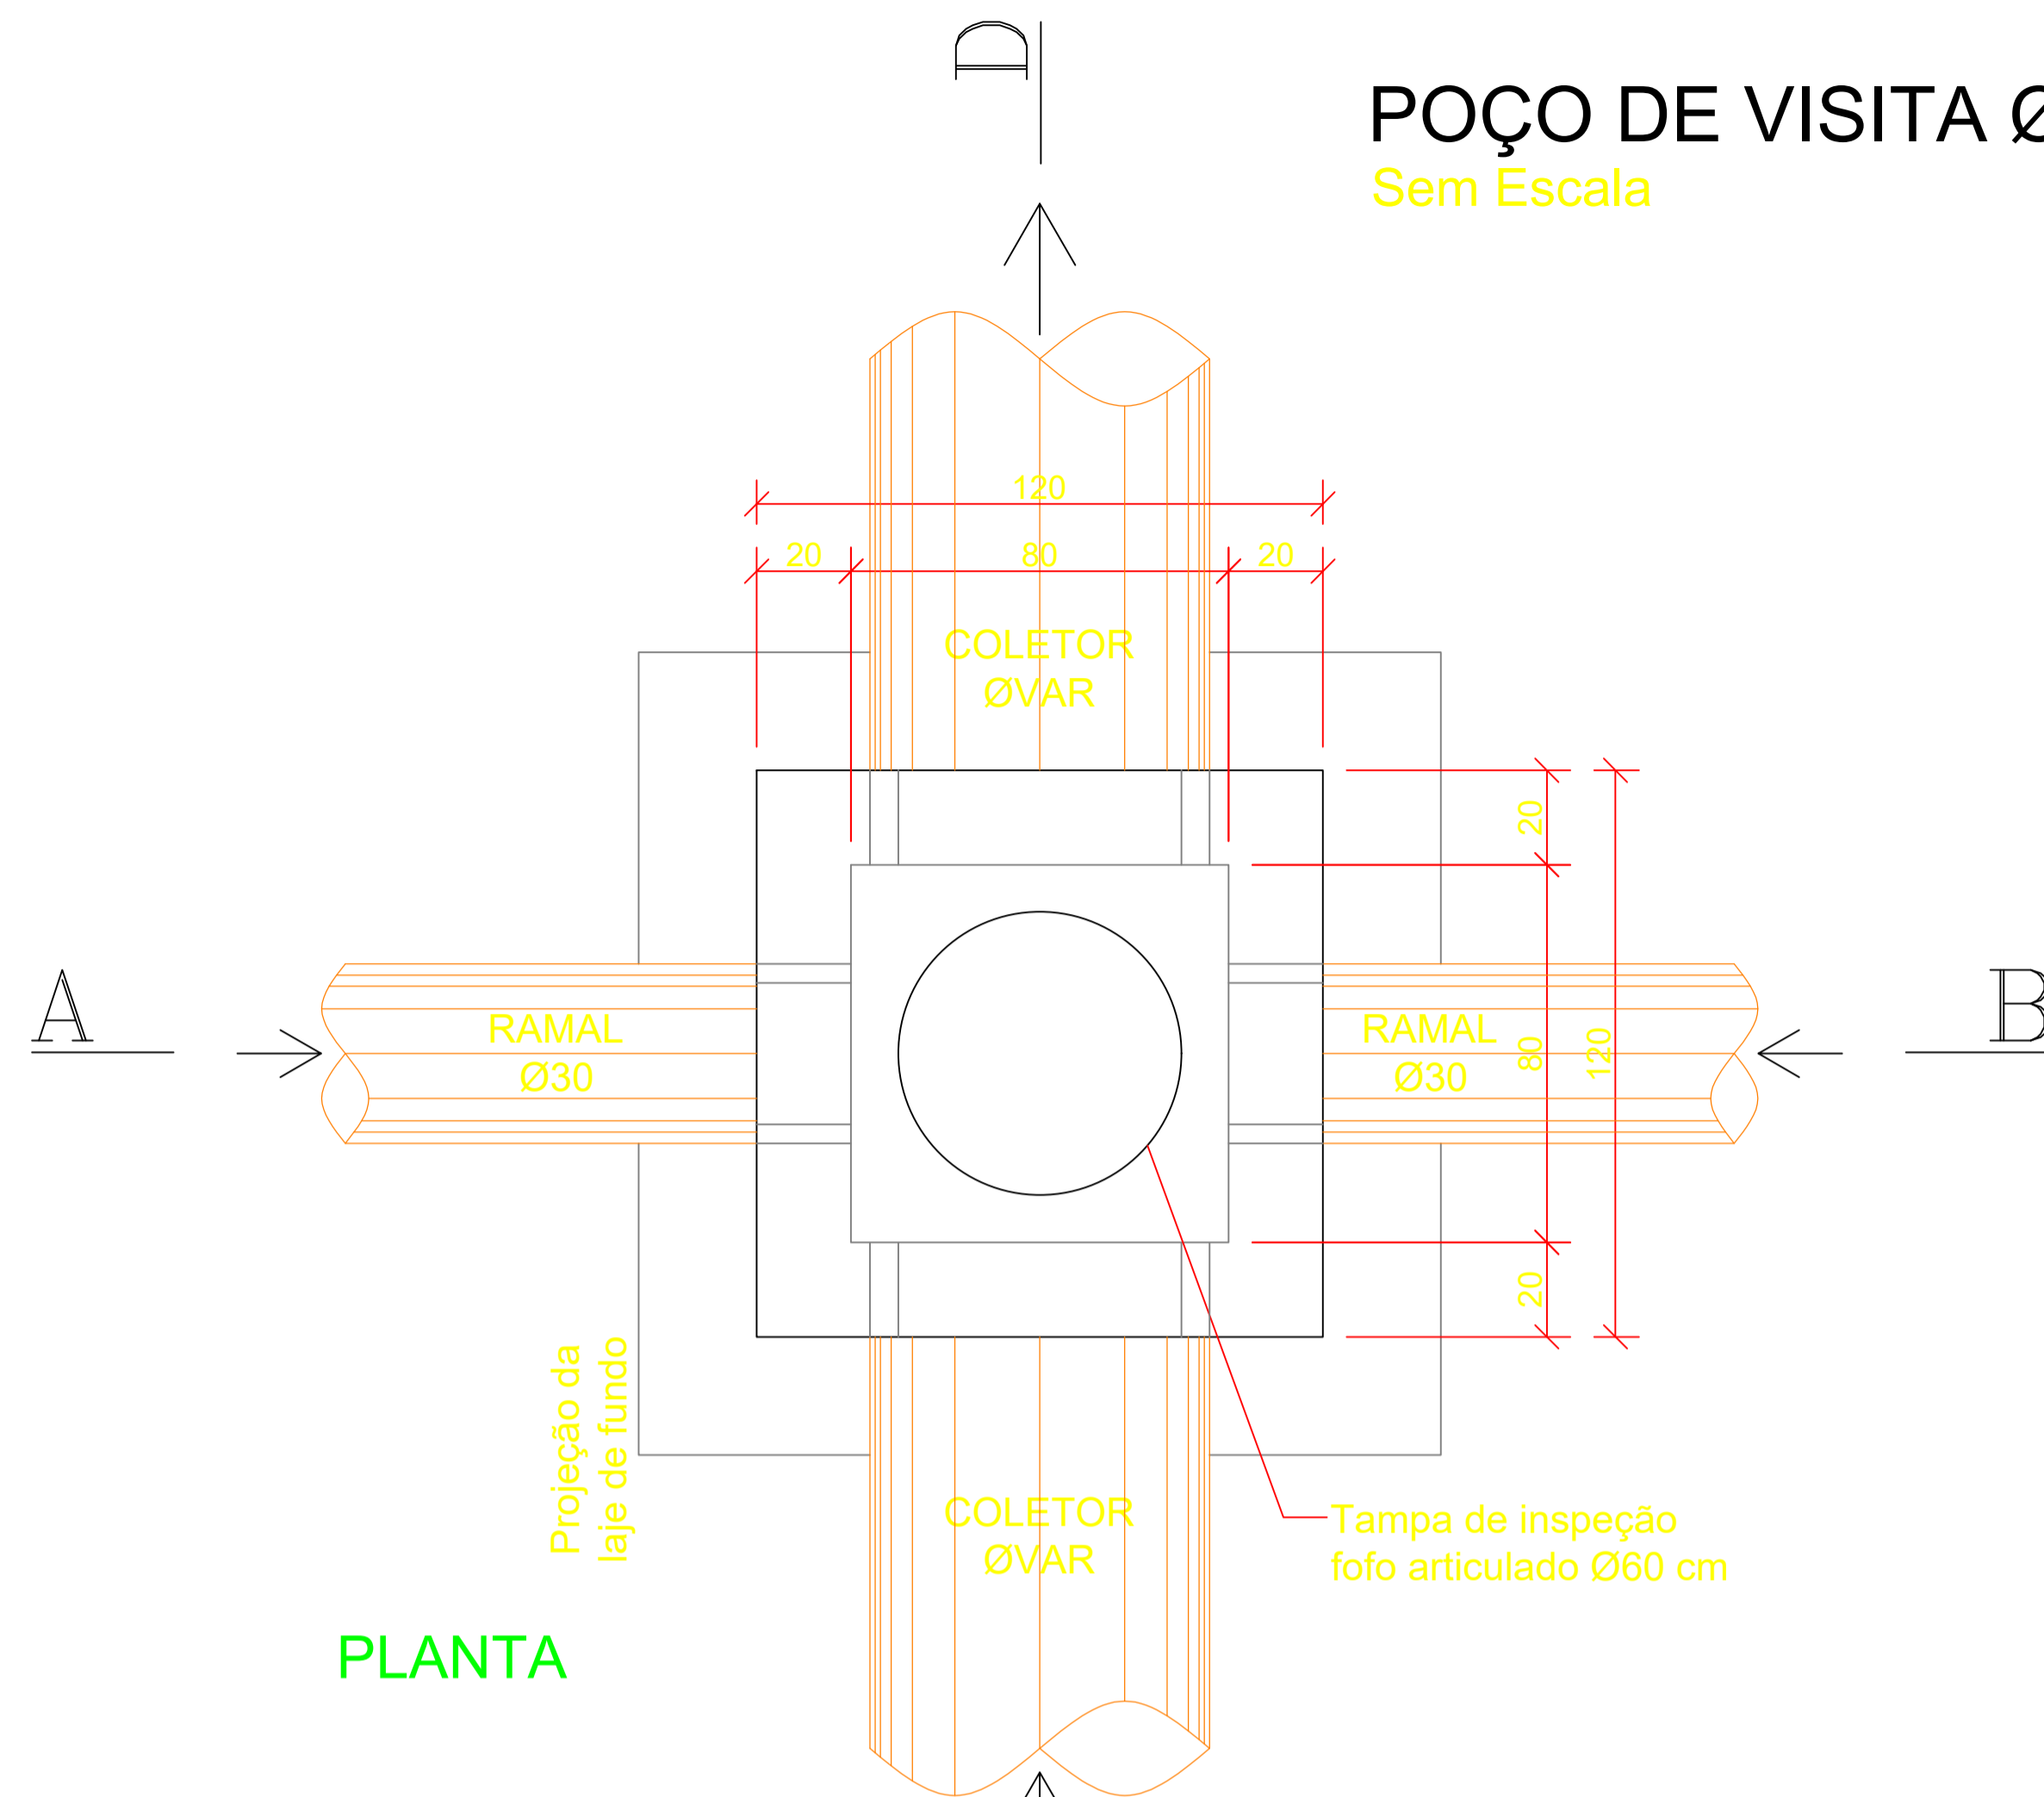


PLANTA

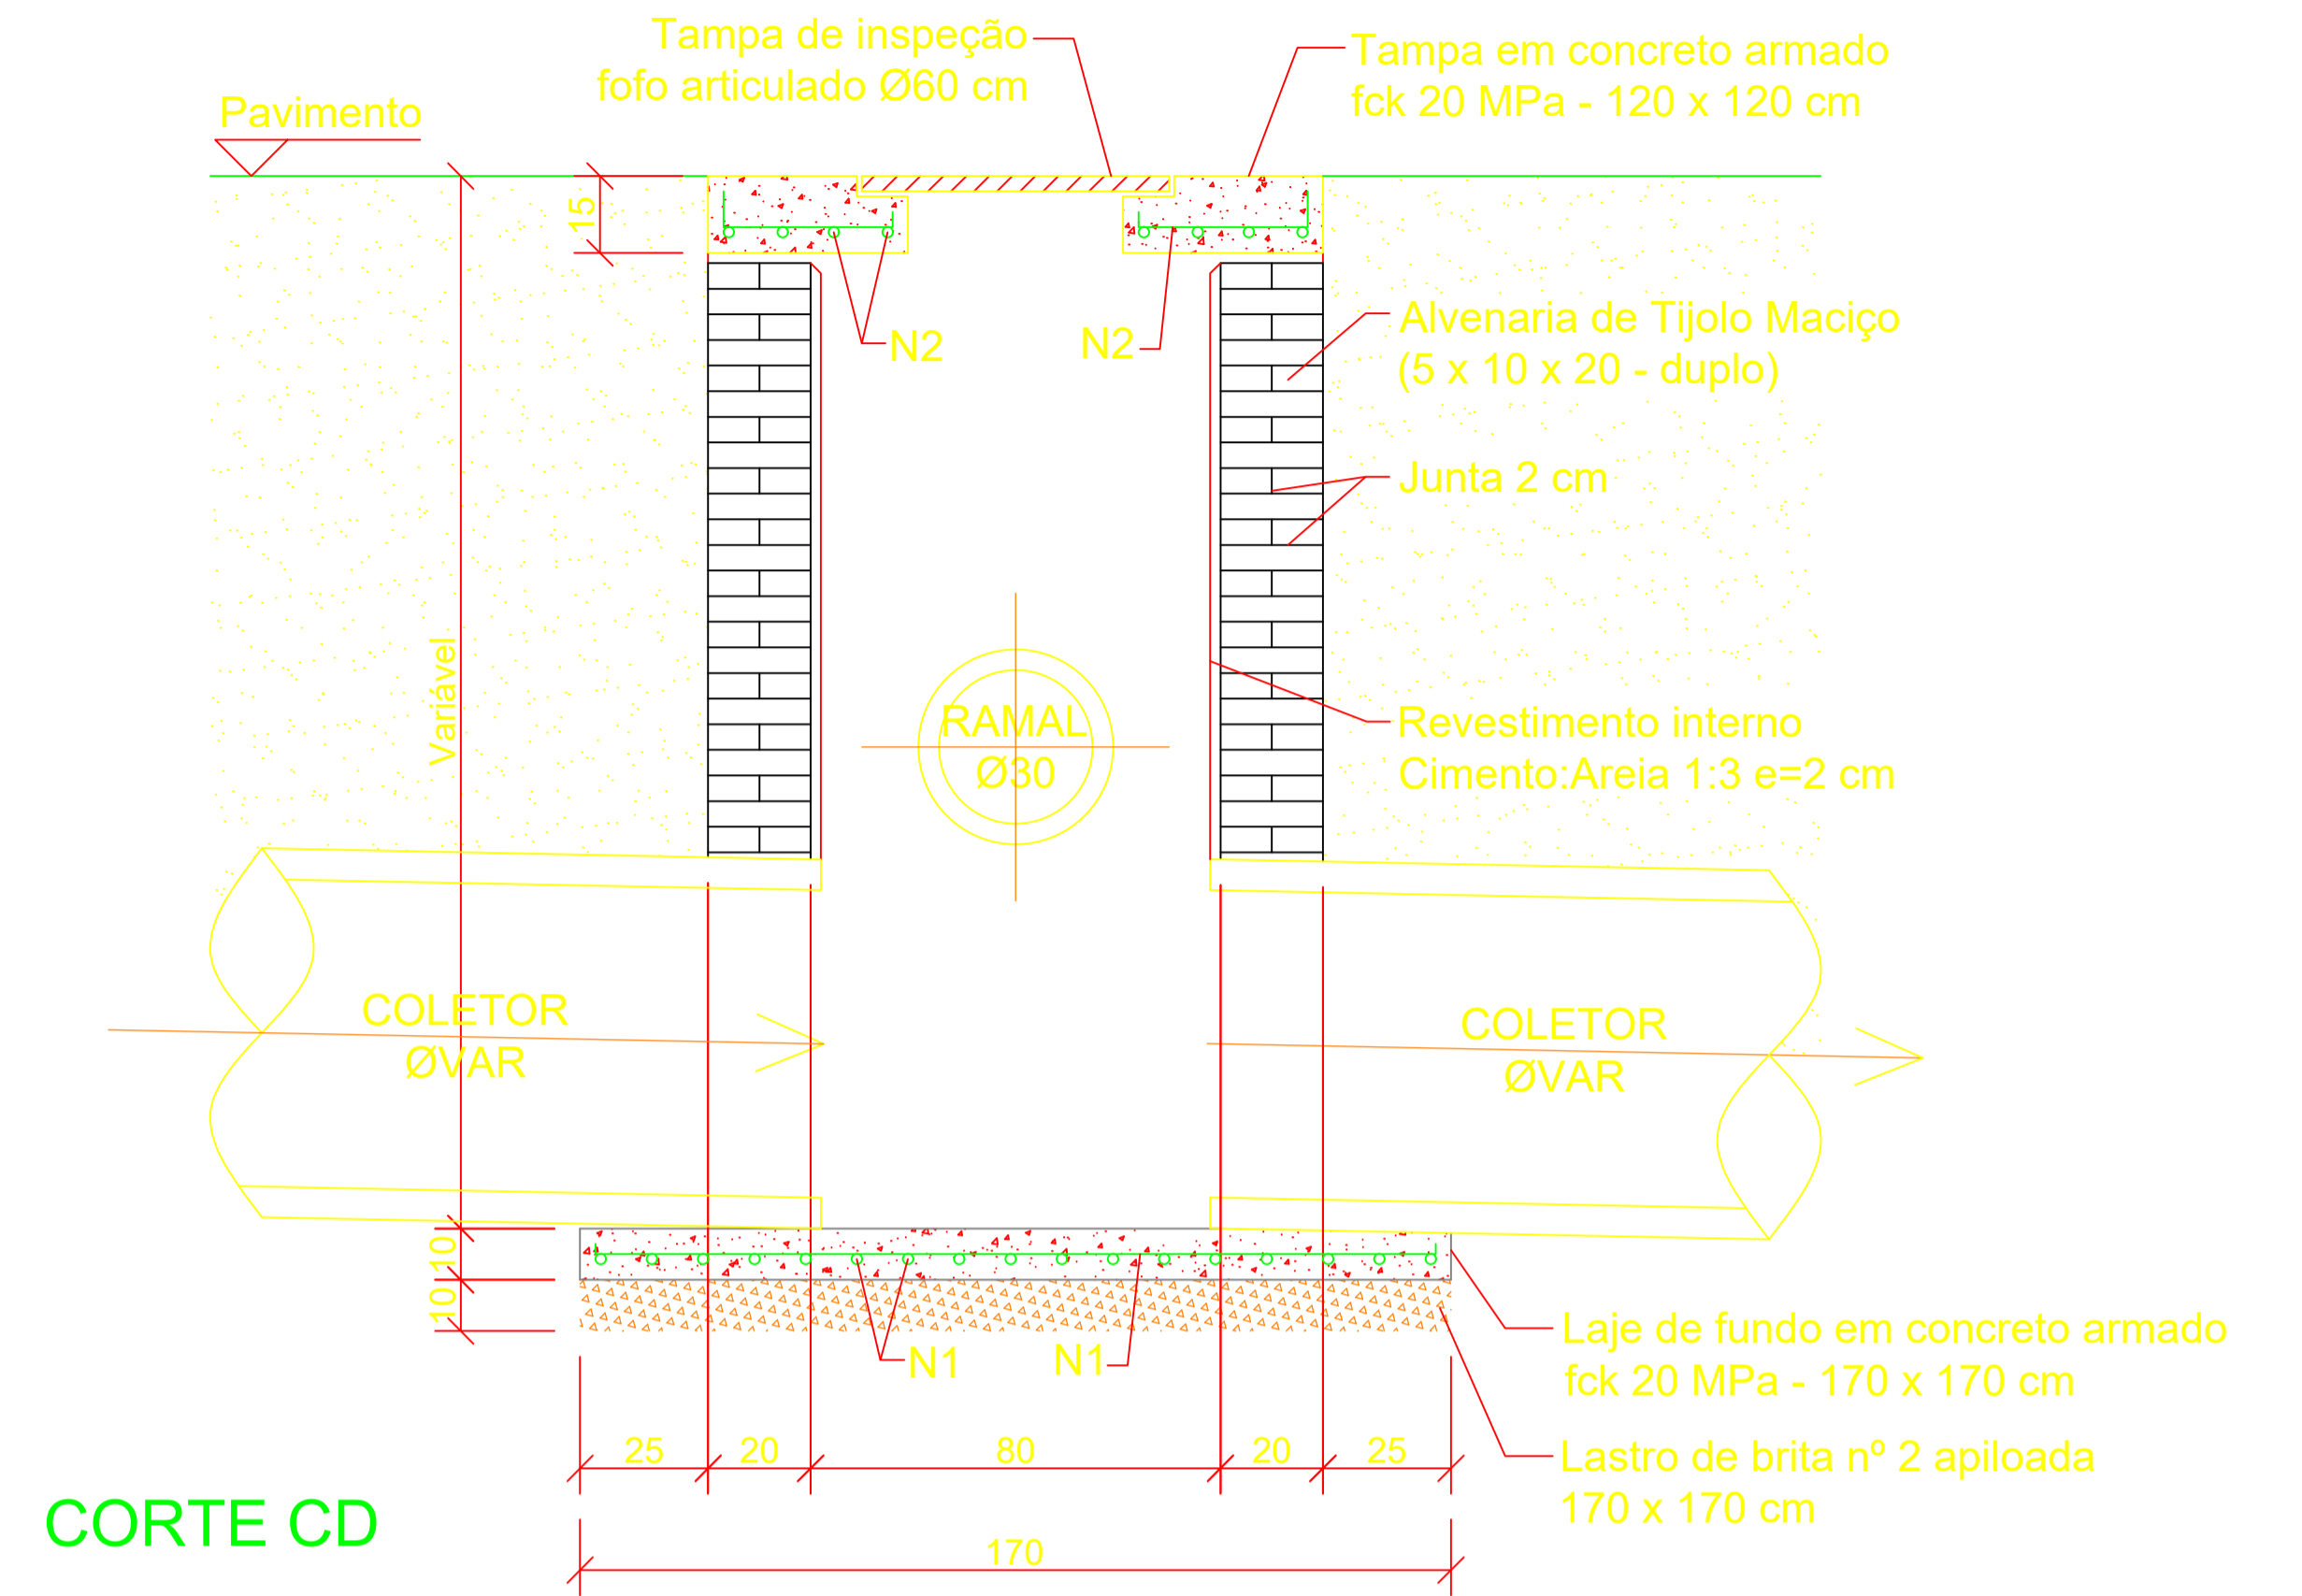


CORTE CD

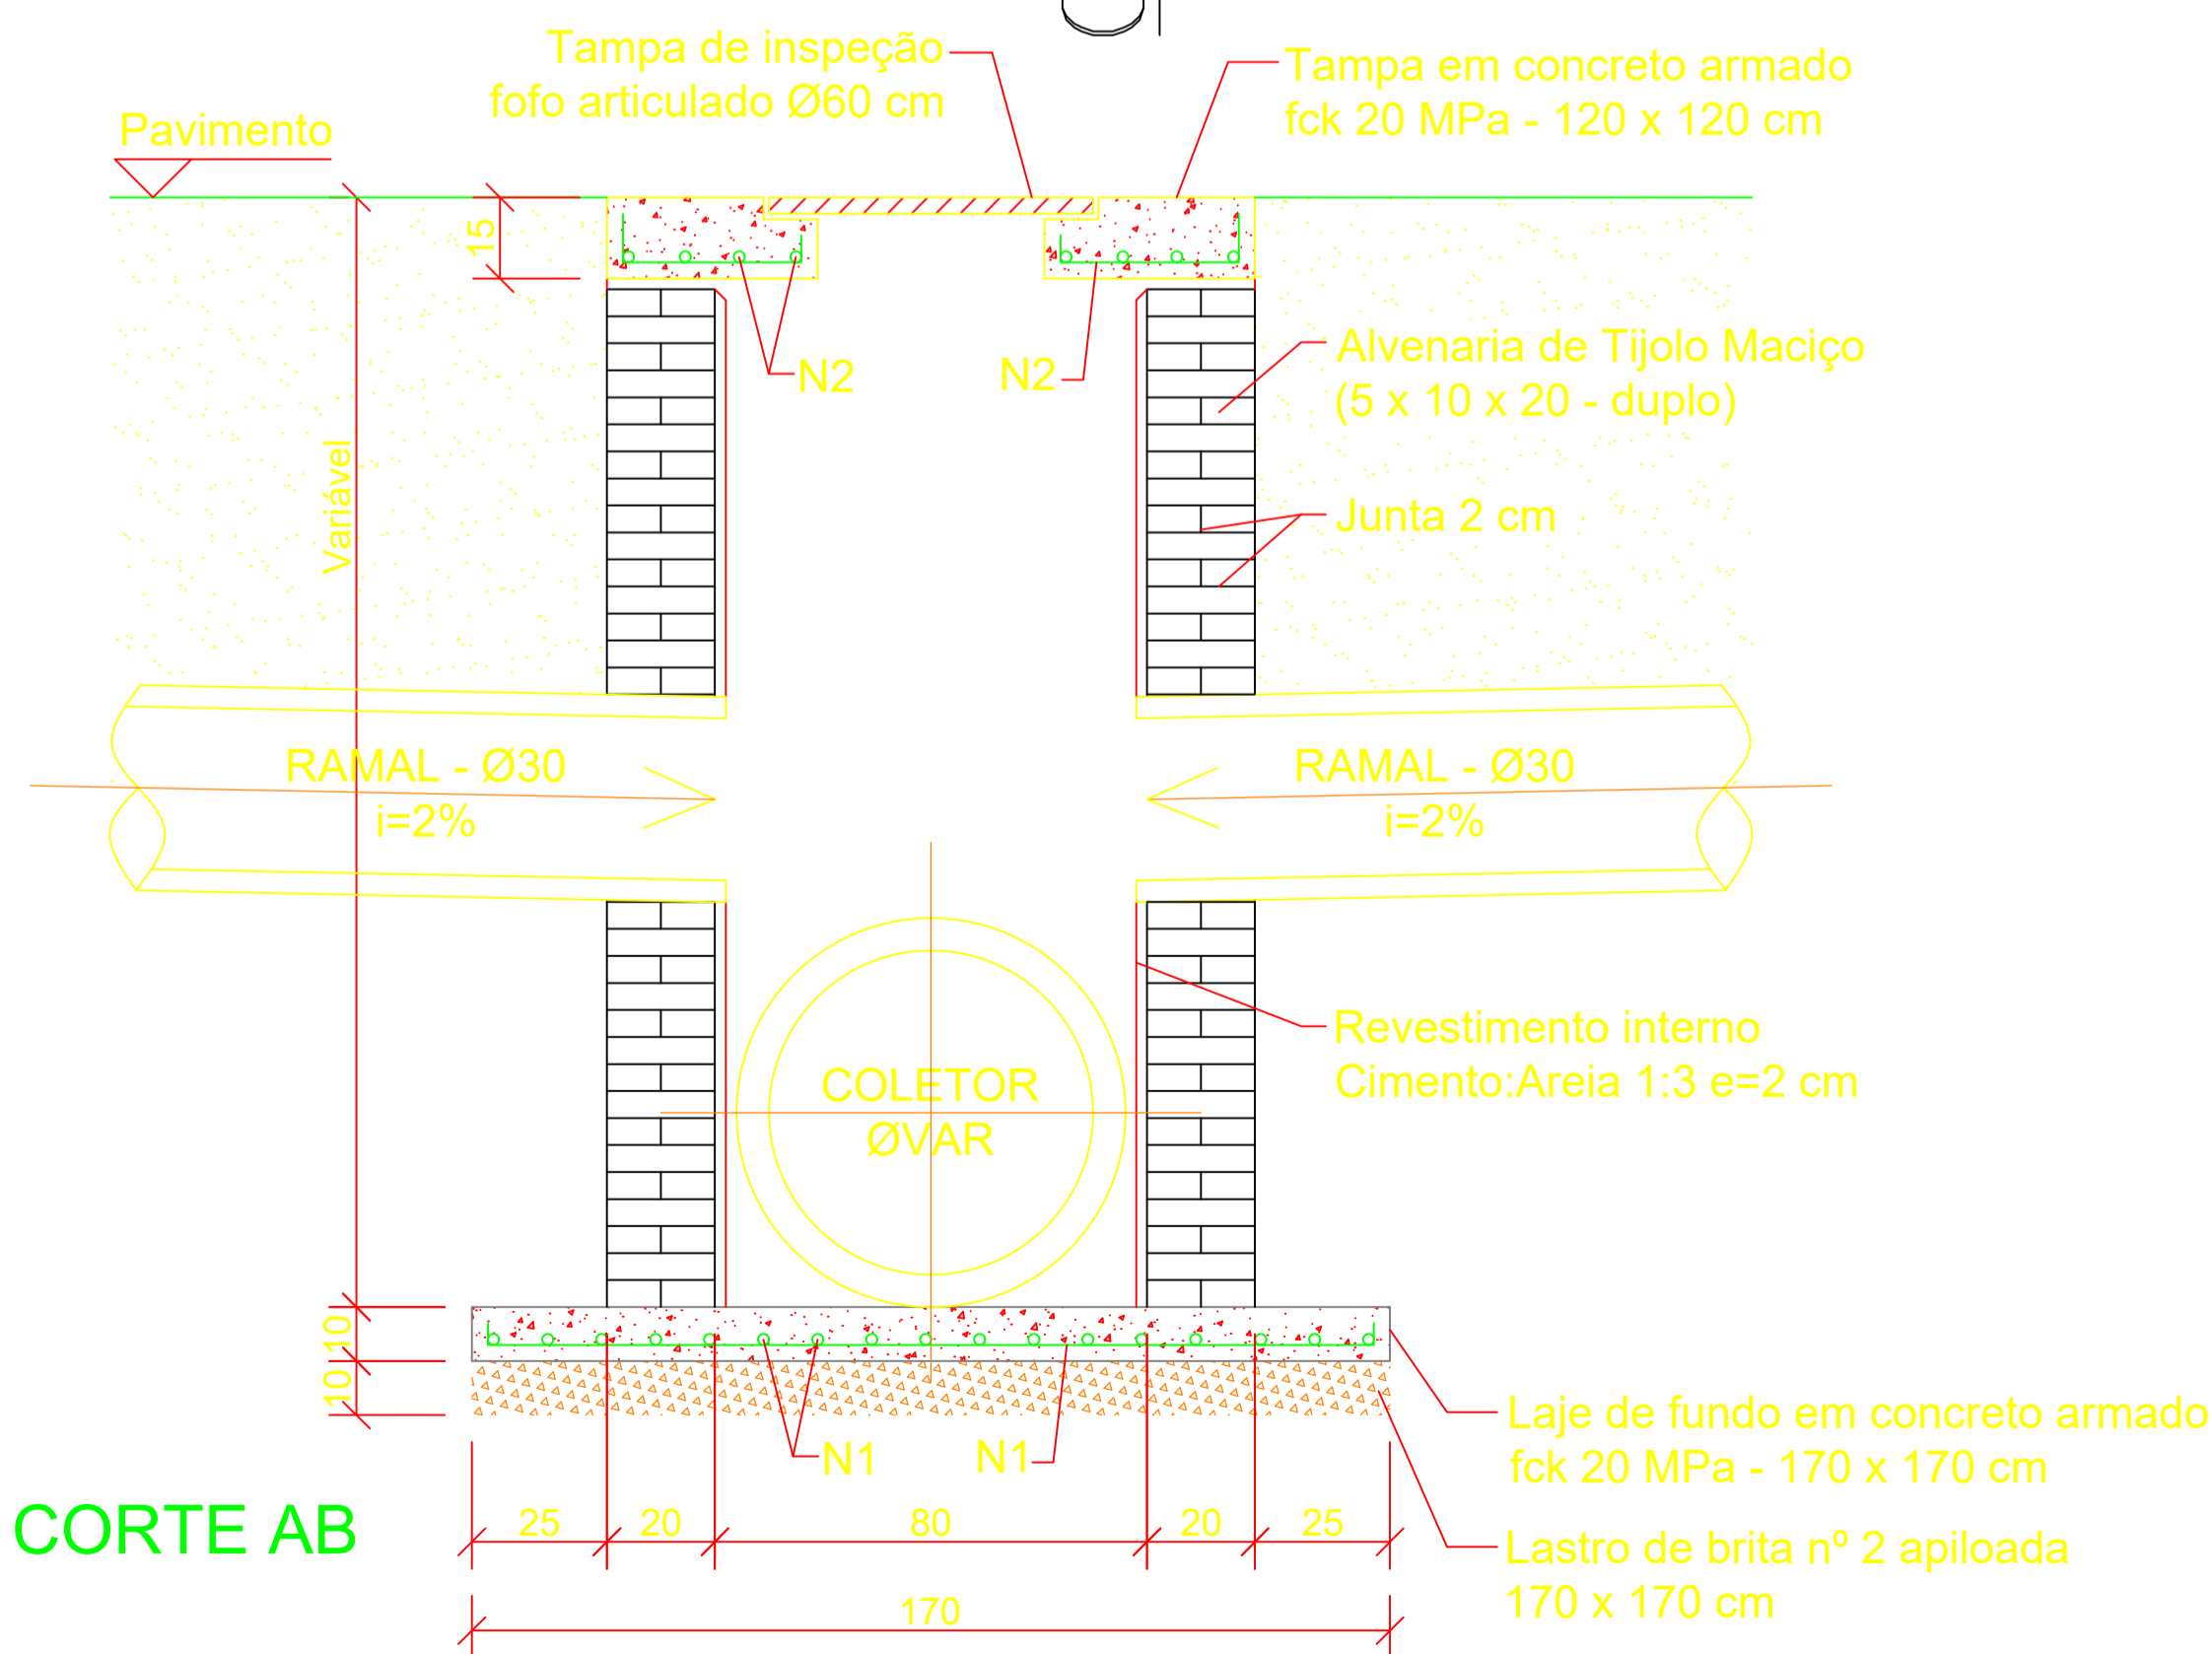

CORTE AB

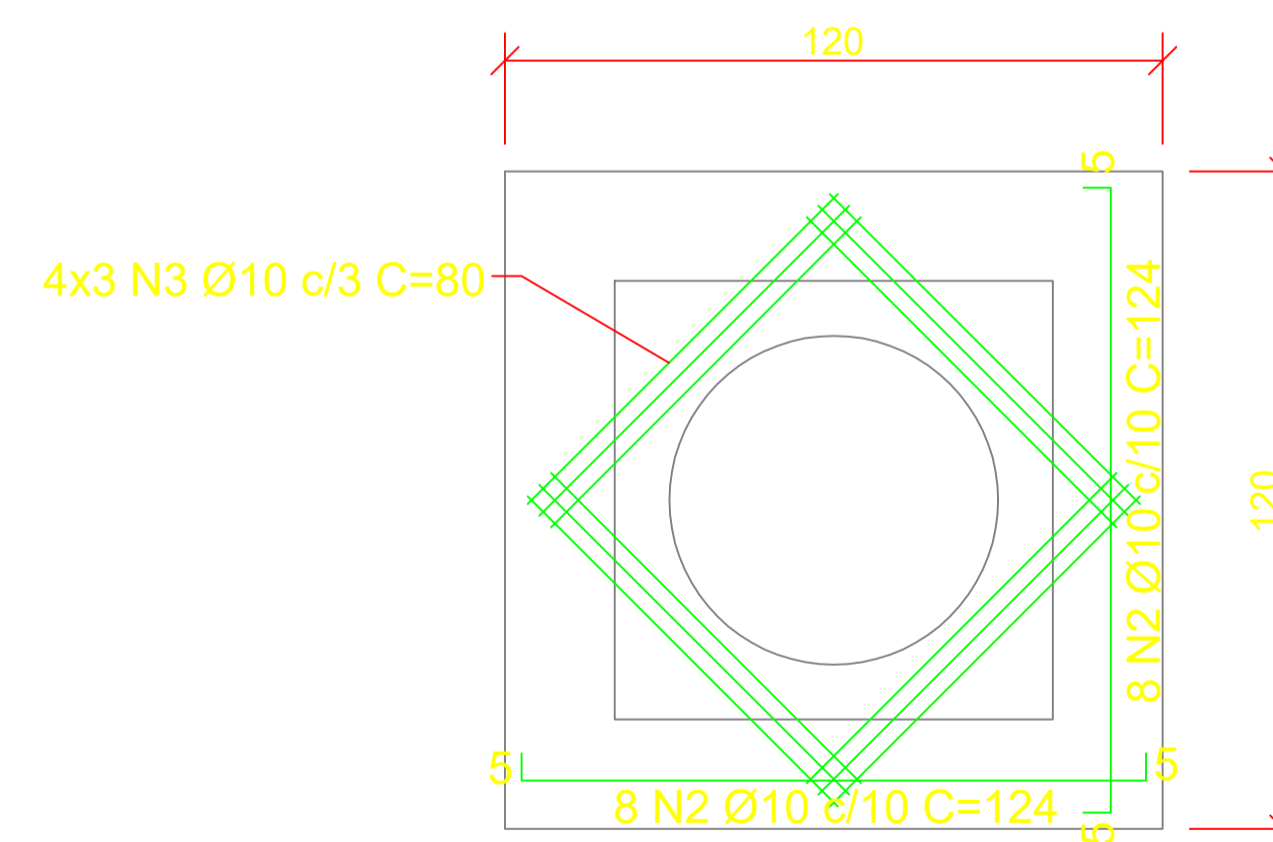

DETALHE DA TAMPA EM CONCRETO ARMADO

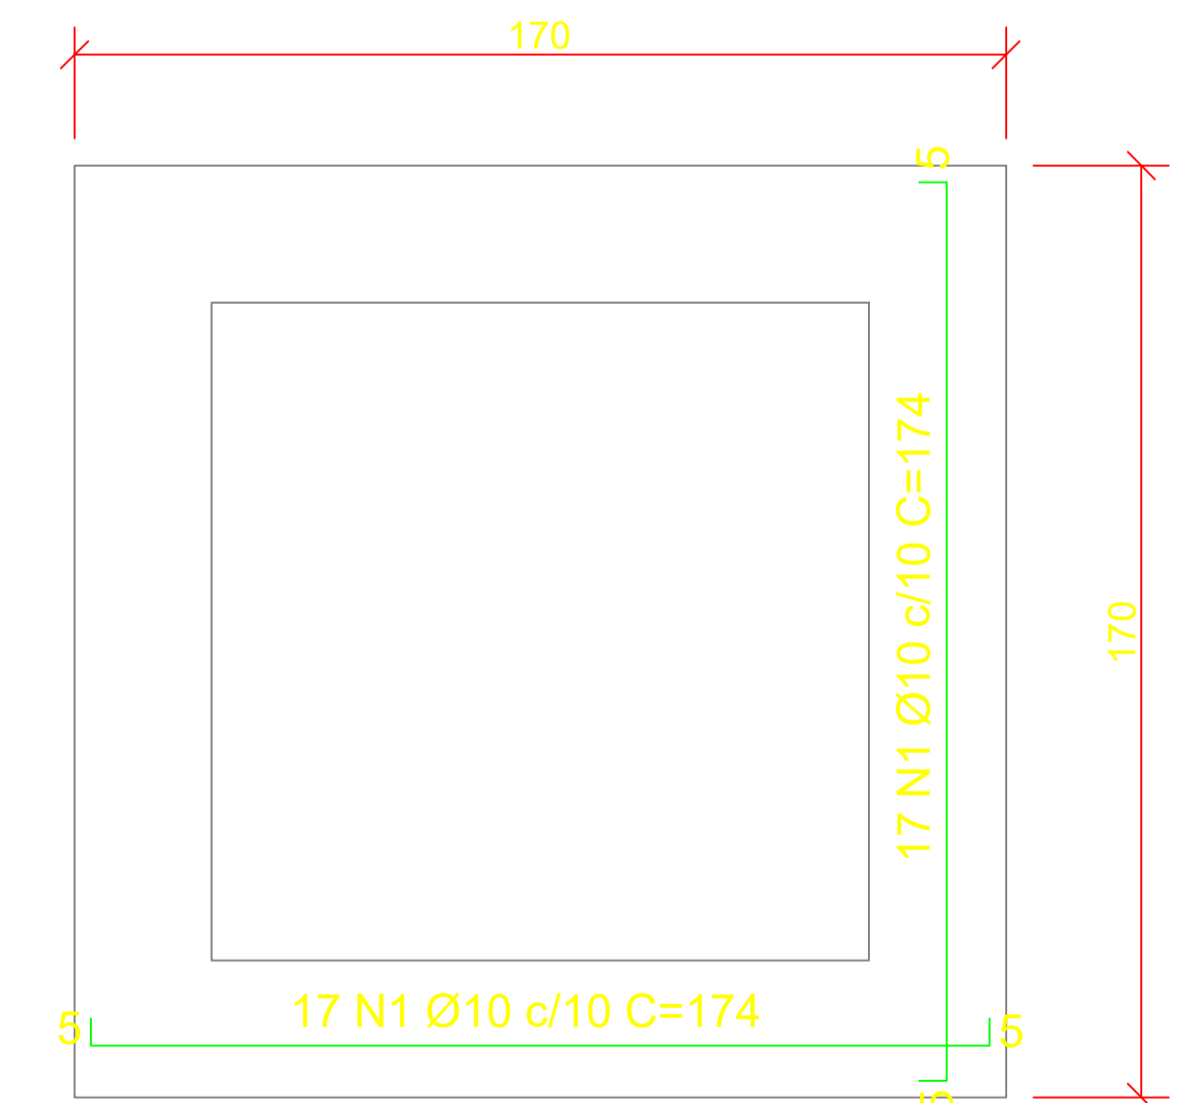

DETALHE DA LAJE DE FUNDO EM CONCRETO ARMADO