


OBS.: PINTURA COM TINTA BASE EPOXI

### PINTURA DO PISO DA QUADRA - ÁREA INTERNA

ESCALA 1:100

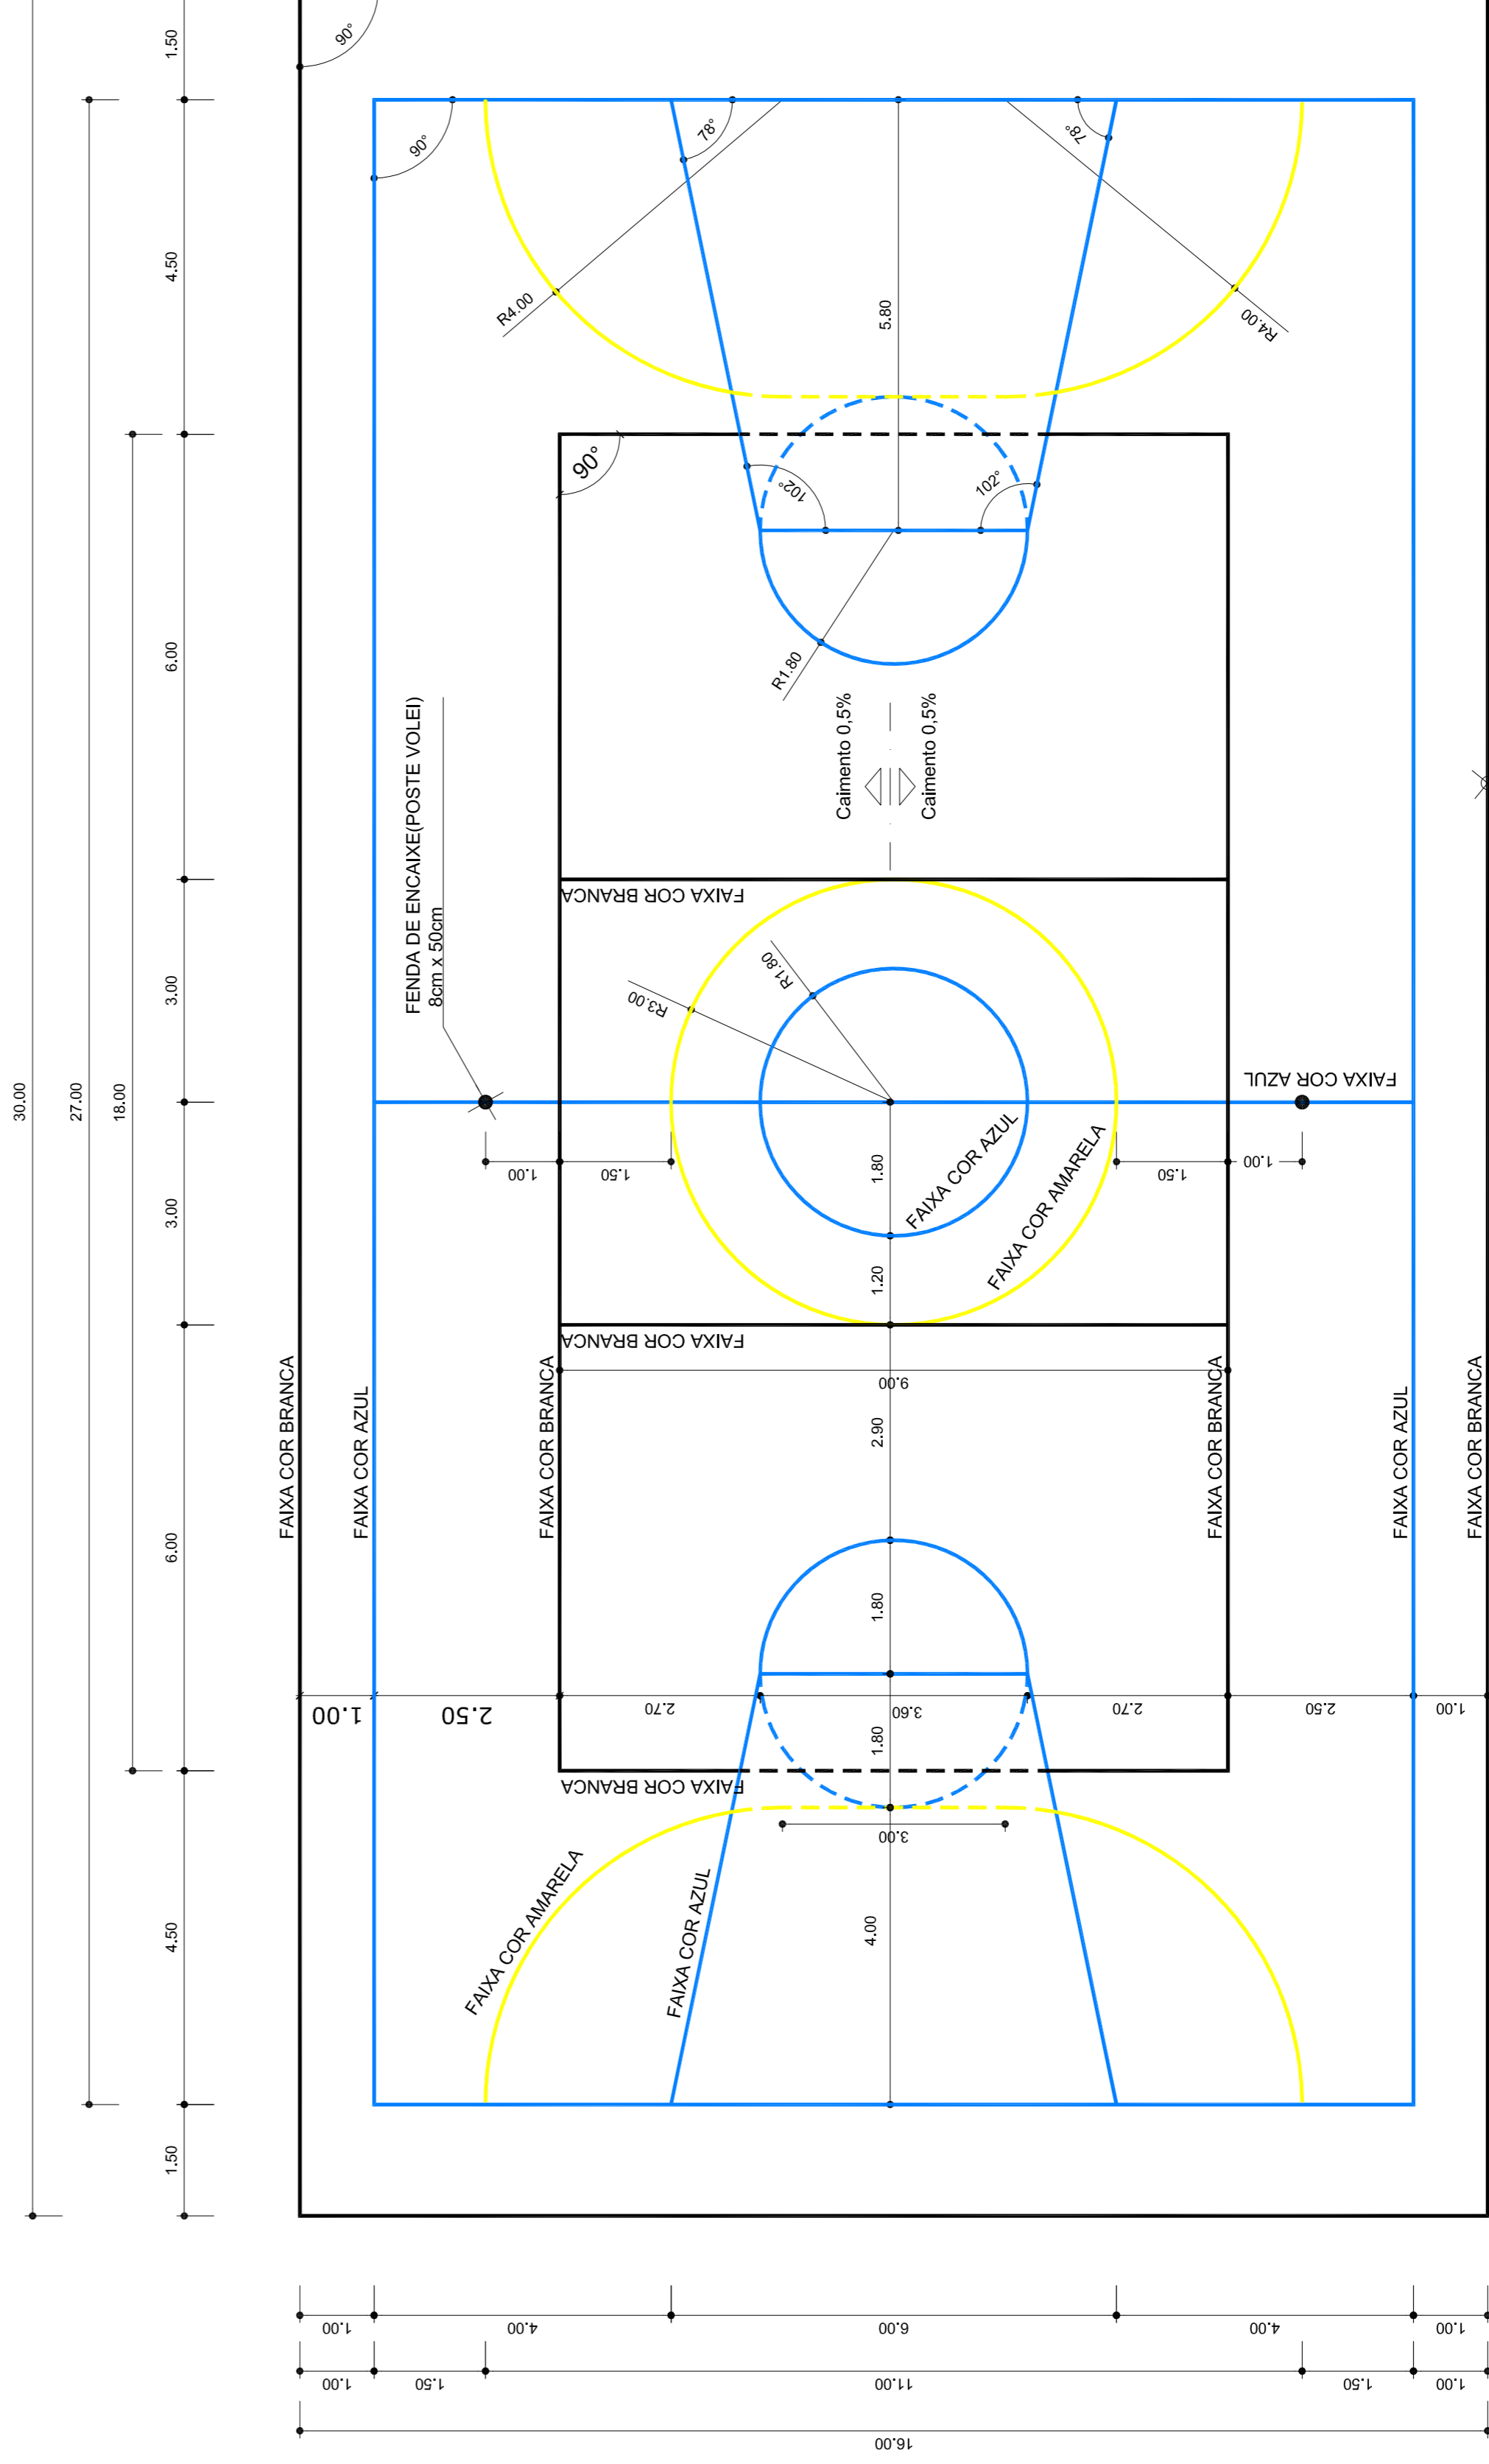

OBS.: PINTURA COM TINTA BASE EPOXI

LARGURA DAS FAIXAS  
DERMATORIAS 5 cm

### PINTURA DO PISO DA QUADRA - FAIXAS

ESCALA 1:100

<b>PROJETO PADRÃO - FNDE</b>	
MUNICÍPIO - UF:	
PROPRIETÁRIO:	
ENDEREÇO:	
PROPRIETÁRIO:	
RESP. TÉCNICO:	CREA
D.I.F.O:	CREA
	RA
OBSERVAÇÕES:	
<b>QUADRA COBERTA COM PALCO</b>	
<b>PROJETO ARQUITETÔNICO</b>	
COORDENAÇÃO	QUADRA COBERTA
CGEST - Coordenação Geral de Infraestrutura Educativa	DETALHE PINTURA DO PISO
REVISÃO	ESCALA
ELABORADO	INDICADA
FORMATO	DATA EMISSÃO
A1 (841 X 594)	JULHO/2011
	FRANCHA
	03/04