




PLANTA DE DRENAGEM - TRECHO 1
Escala: 1:250

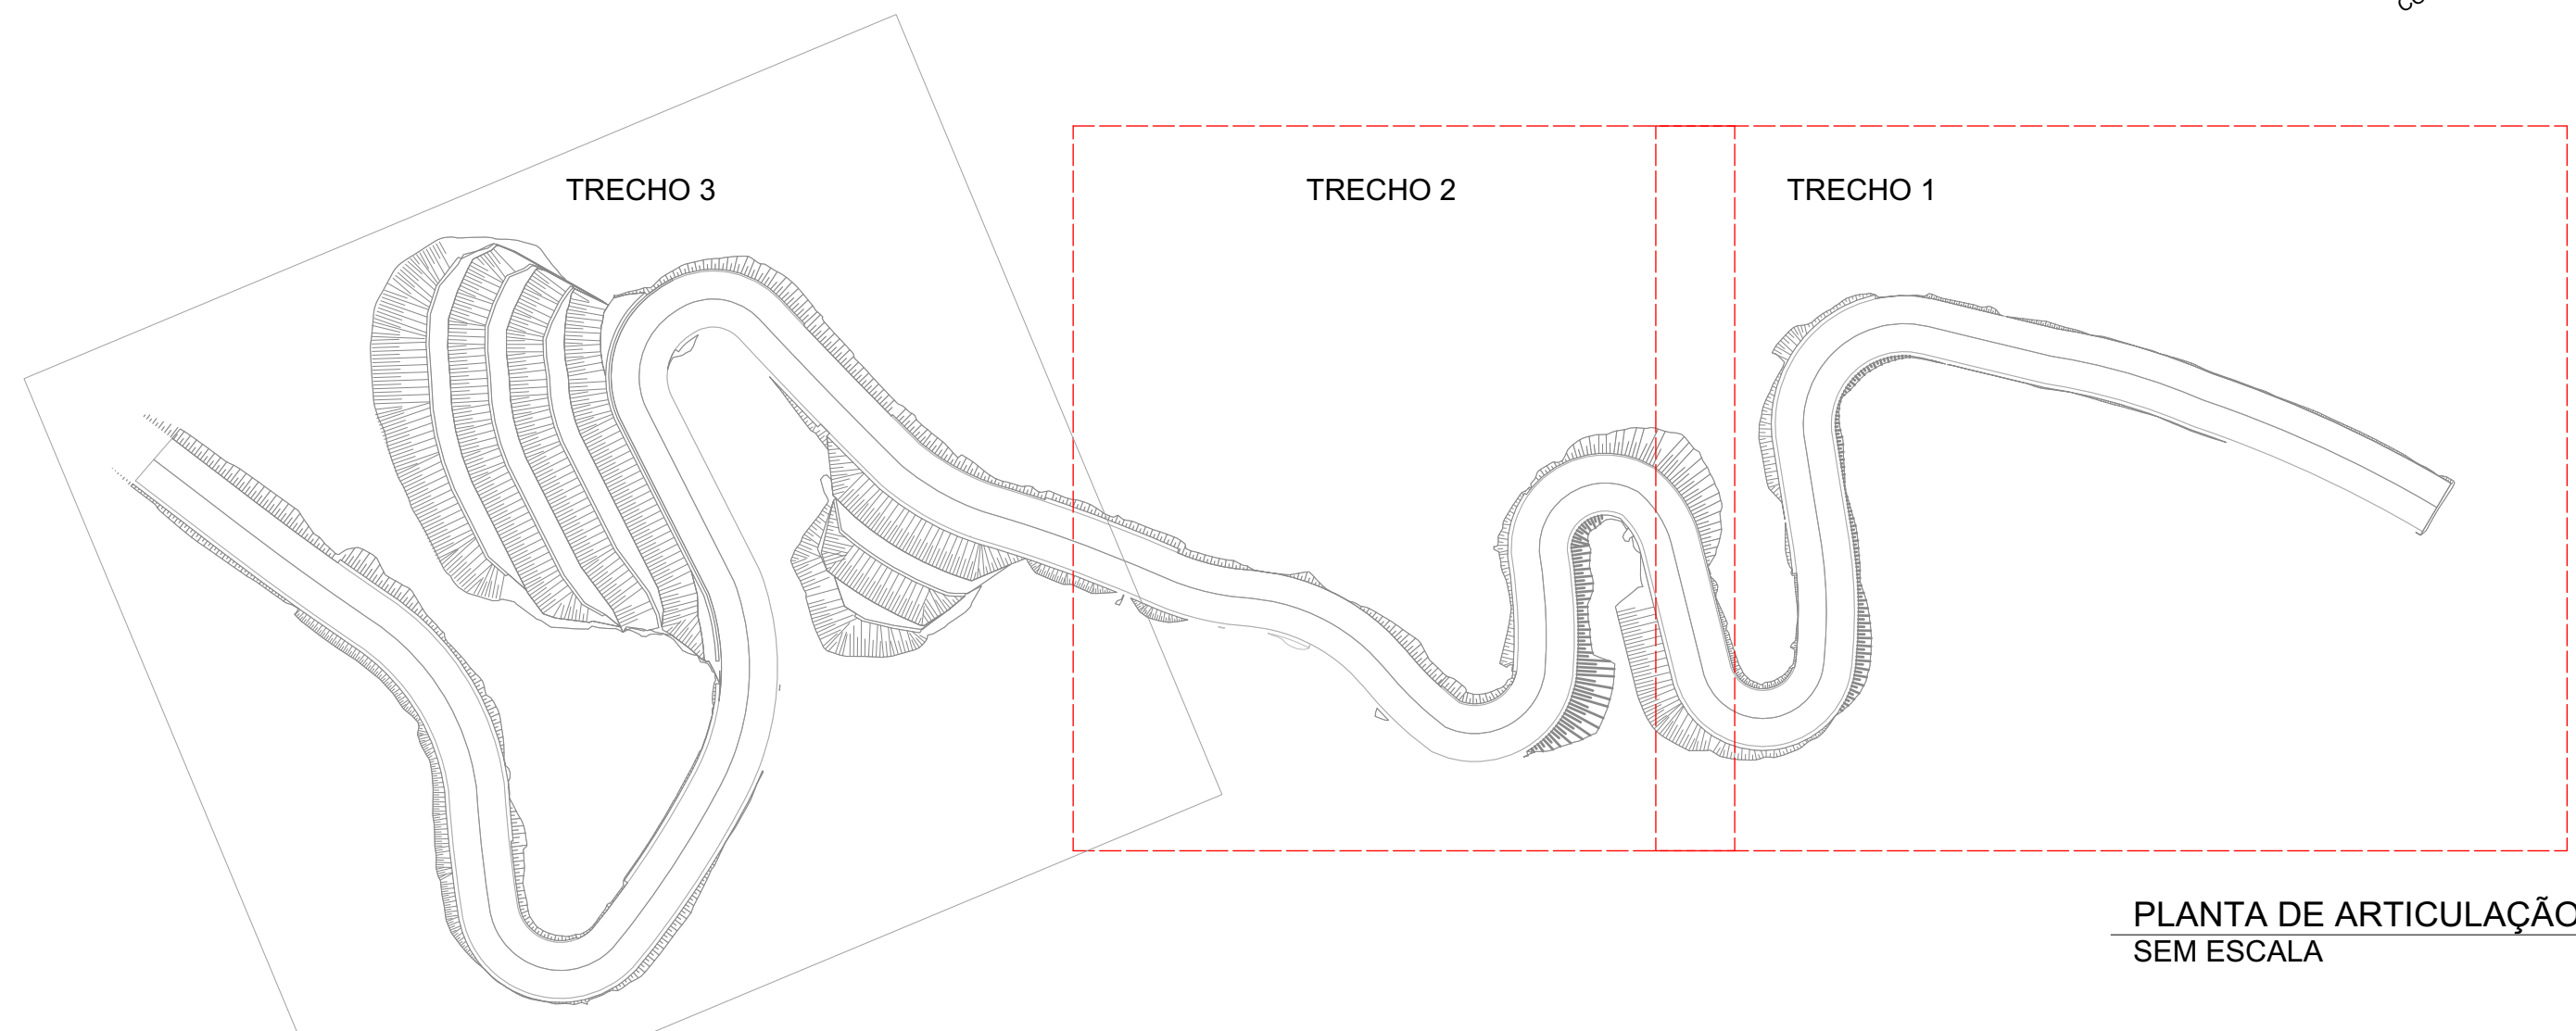

PLANTA DE ARTICULAÇÃO
SEM ESCALA

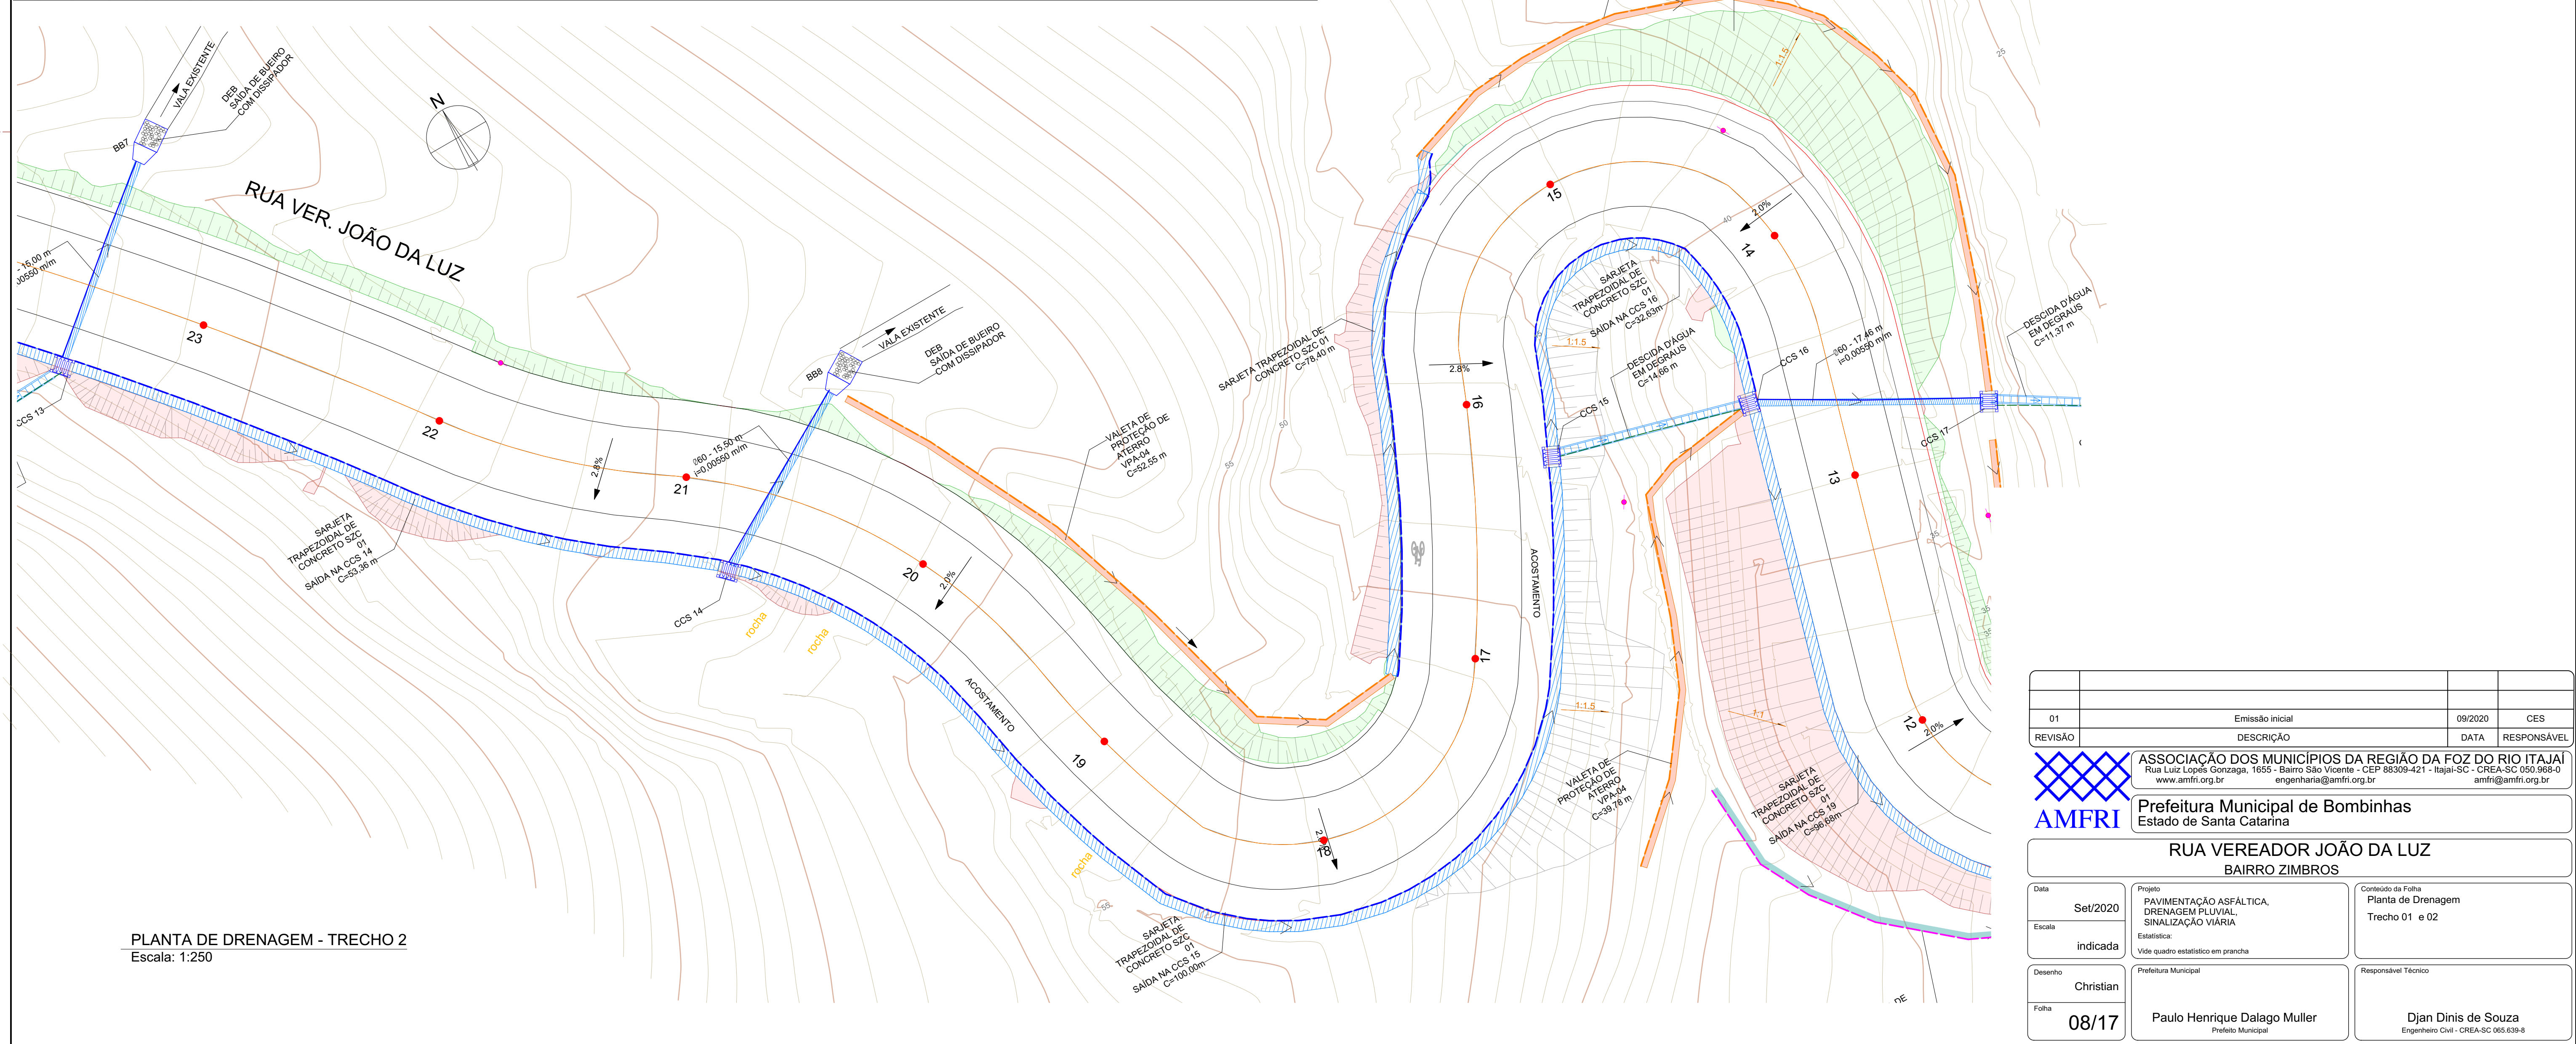

PLANTA DE DRENAGEM - TRECHO 2
Escala: 1:250

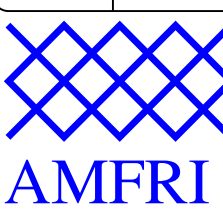01	Emissão Inicial		CES
REVISÃO	DESCRIÇÃO	DATA	RESPONSÁVEL
 ASSOCIAÇÃO DOS MUNICÍPIOS DA REGIÃO DA FOZ DO RIO ITAJÁ Rua Luís Lopes Gonzaga, 1655 - Bairro São Vicente - CEP 86300-421 - Itajaí-SC - CREA-SC 030.985-0 www.amfri.org.br engenharia@amfri.org.br amfri@amfri.org.br			
Prefeitura Municipal de Bombinhas Estado de Santa Catarina			
RUA VEREADOR JOÃO DA LUZ BAIRRO ZIMBROS			
Data	Projeto	Conteúdo de Folha	
Set/2020	PAVIMENTAÇÃO ASFÁLTICA, DRENAGEM PLUVIAL, SINALIZAÇÃO VÁRIA	Planta de Drenagem Trecho 01 e 02	
Execução	Estatística		
indicada	Vide quadro estatístico em prancha		
Desenho	Prefeitura Municipal	Responsável Técnico	
Christian			
Folha	08/17	Pedro Henrique Dalago Muller Prefeito Municipal	Djan Dinis de Souza Engenheiro Civil - CREA-SC 065.639-6