


PLANTA DE ARTICULAÇÃO
SEM ESCALA

LEGENDA	
LEVANTAMENTO TOPOGRÁFICO	
	Muro existente
	Edificação existente
	Cerca a realocar
	Cerca existente
	Muro existente
	Eixo do pavimento
	Estacas (de 20 em 20 metros)
	Defensa semialeável simples
	Poste existente
	Poste de iluminação pública para realocar

LEGENDA	
SINALIZAÇÃO VIÁRIA	
	SINALIZAÇÃO HORIZONTAL
	Linha dupla contínua - LFO-3
	Linha de bordo - LBO
	Marcação de ciclofaixa ao longo da via - MCL-V
	Marcação de ciclofaixa ao longo da via - MCL-B
	Linha de estímulo à redução de velocidade - LRV
	Legendas
	SINALIZAÇÃO POR CONDUÇÃO ÓTICA
	Tachão reflexivo bidirecional
	SINALIZAÇÃO VERTICAL DE REGULAMENTAÇÃO
	R-1 - Parada obrigatória
	R-19 - Velocidade máxima permitida
	R-34 - Circulação exclusiva de bicicletas
	SINALIZAÇÃO VERTICAL DE ADVERTÊNCIA
	A-3a - Pista sinuosa à esquerda
	A-3b - Pista sinuosa à direita
	A-1a - Curva acentuada à esquerda
	A-1b - Curva acentuada à direita
	EA-1 - Especial de advertência (pista sinuosa)
	SINALIZAÇÃO VERTICAL DE INDICAÇÃO
	Placa esmaltada para identificação de rua

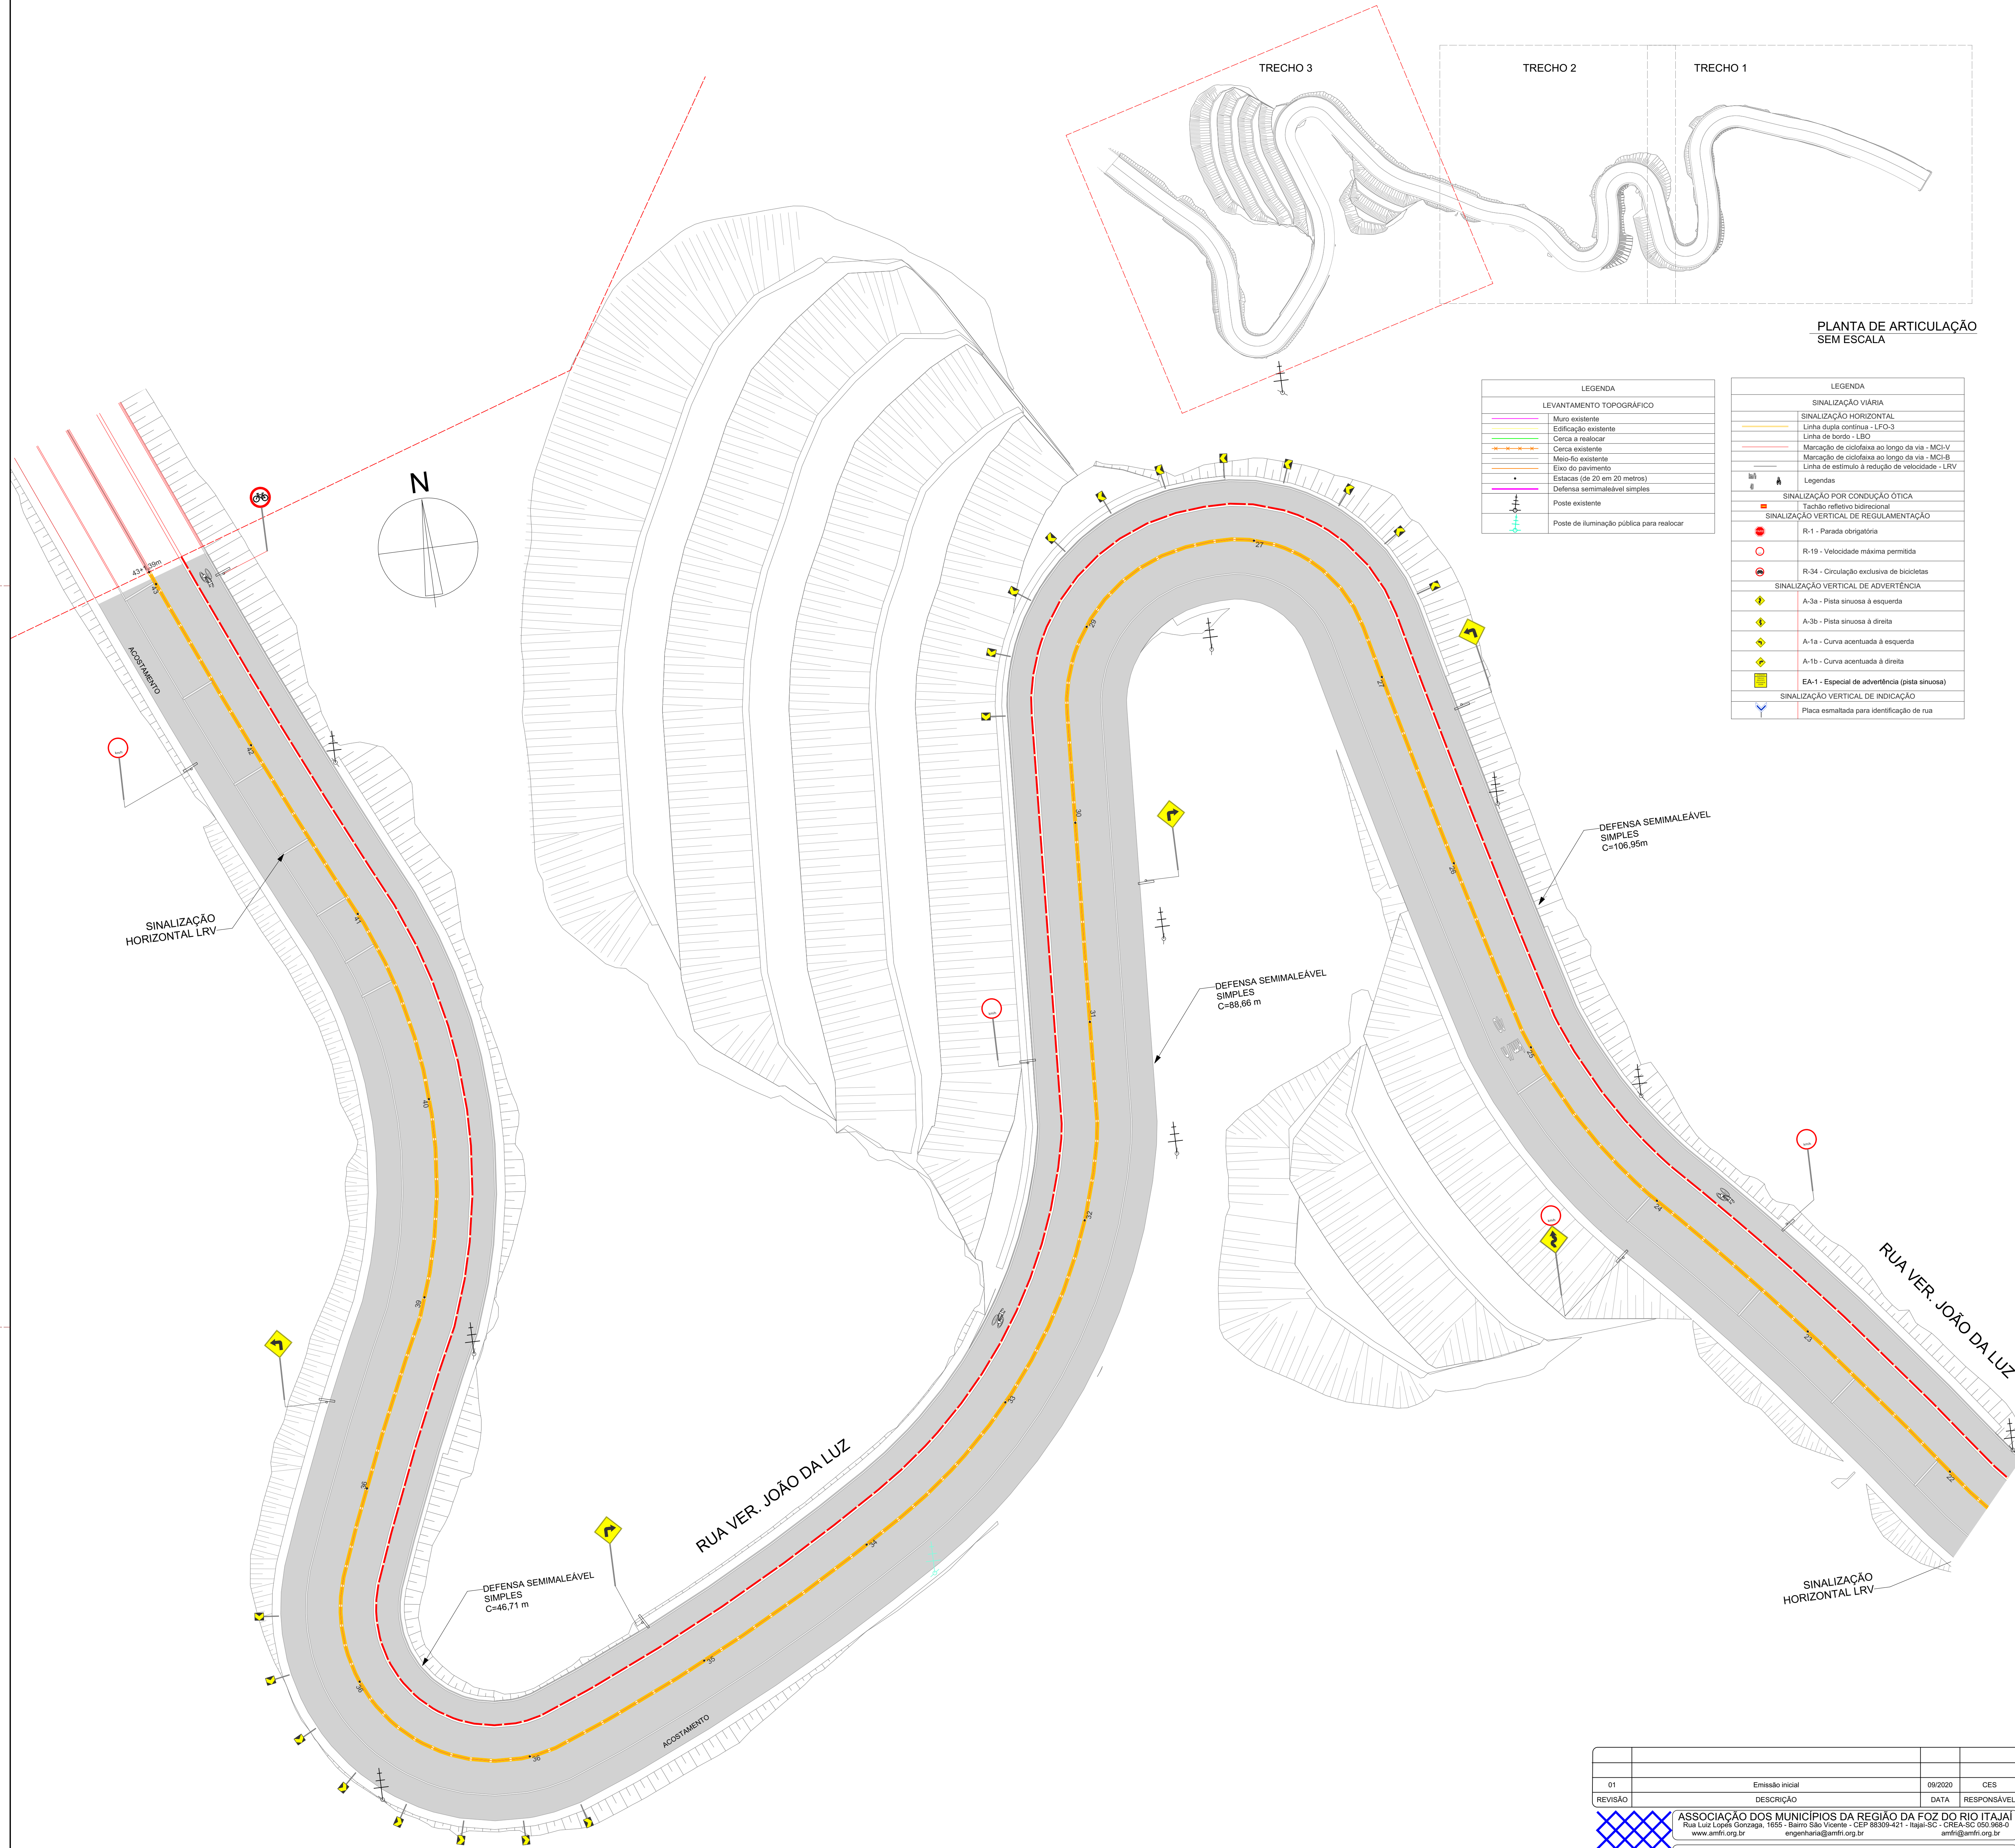

REVISÃO	01	Emissão inicial	09/2020	CES
REVISÃO	DESCRICOÃO	DATA	RESPONSÁVEL	
ASSOCIAÇÃO DOS MUNICÍPIOS DA REGIÃO DA FOZ DO RIO ITAJAI Rua Luiz Lopes Gonzaga, 1655 - Bairro São Vicente - CEP 88309-421 - Itajaí-SC - CREA-SC 650.988-0 www.amfri.org.br engenharia@amfri.org.br amfri@amfri.org.br				
Prefeitura Municipal de Bombinhas Estado de Santa Catarina				
RUA VEREADOR JOÃO DA LUZ BAIRRO ZIMBROS				
Data	Projeto	Correção de Ficha		
Set/2020	PAVIMENTAÇÃO ASFÁLTICA, DRENAGEM PLUVIAL, SINALIZAÇÃO VIÁRIA	Planta de Sinalização Trecho 03		
Escala	Estática			
Indicada	Via quadro estatístico em prancha			
Desenho	Prefeitura Municipal	Responsável Técnico		
Christian				
Folha	11/17	Paulo Henrique Dalago Muller Prefeito Municipal	Djan Dinis de Souza Engenheiro Civil - CREA-SC 965.038-4	