


ESTÁDIO MUNICIPAL CRISTIANO CUNHA (CAMPO DE FUTEBOL)

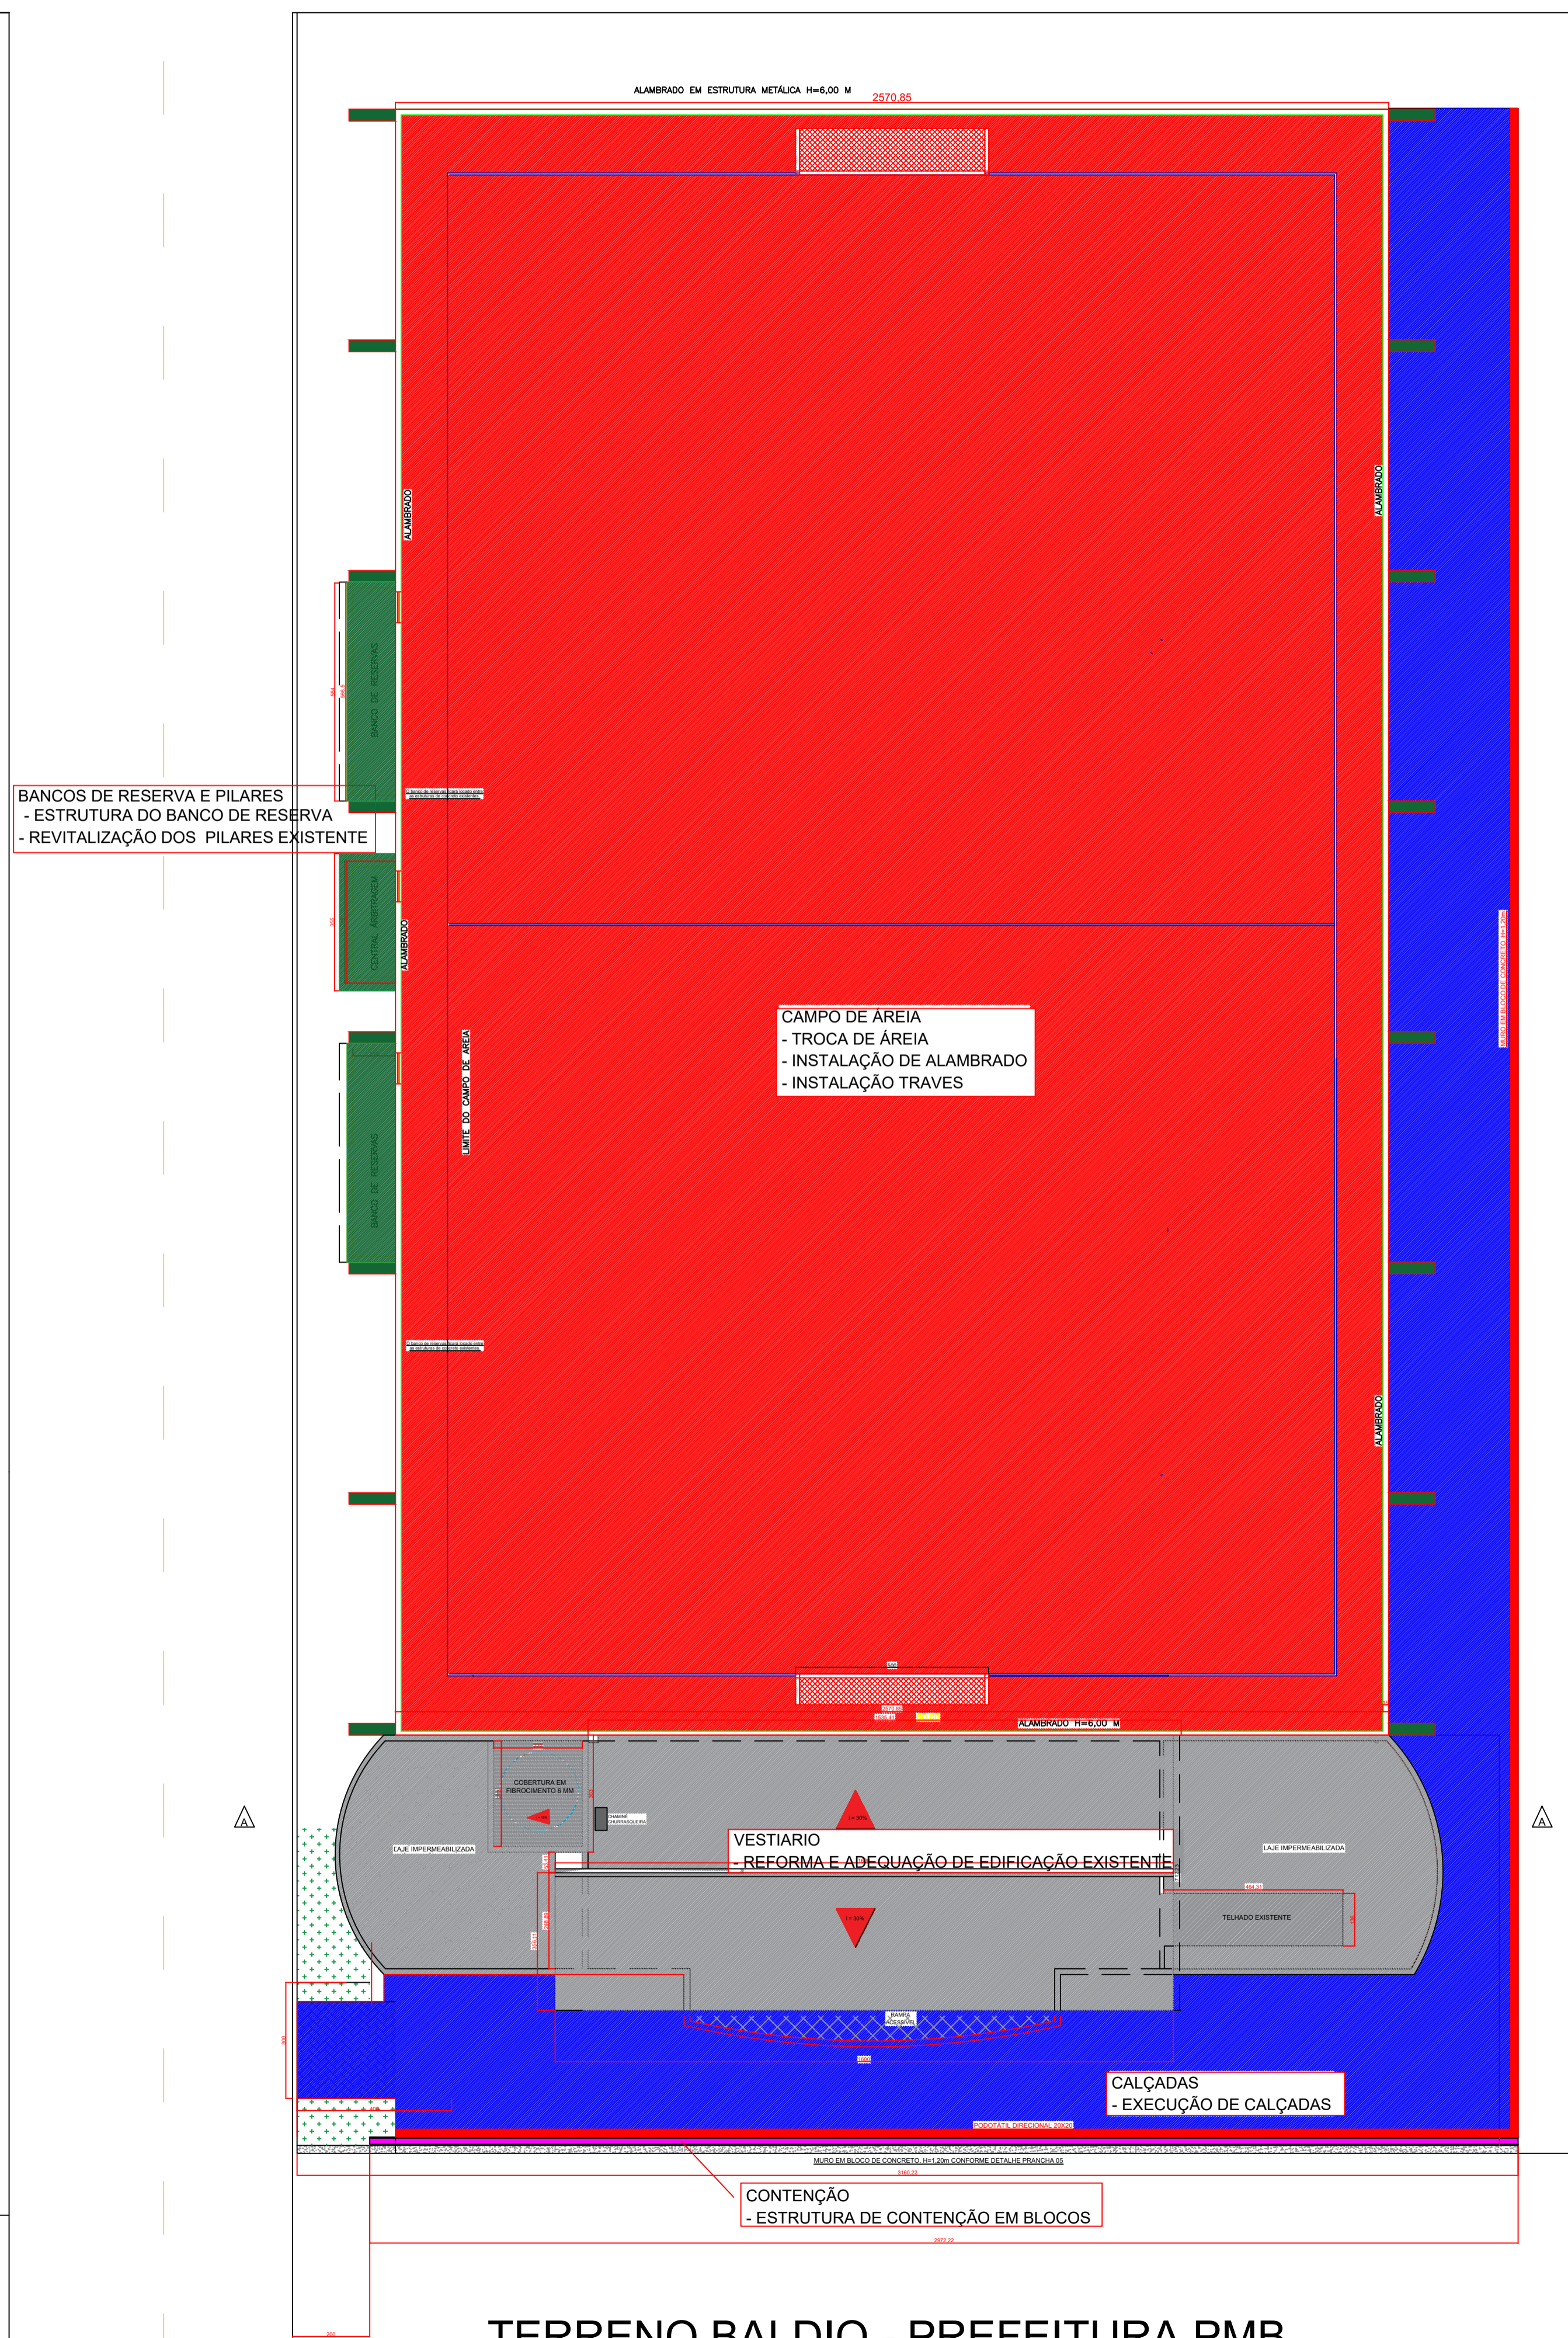

PLANTA DE SERVIÇOS
S/ ESCALA

TERRENO BALDIO - PREFEITURA PMB



PREFEITURA MUNICIPAL DE BOMBINHAS SECRETARIA DE PLANEJAMENTO E REGULAÇÃO URBANA		ARQUIVO 2020
OBRA: AMPLIAÇÃO ALAMBRADO CAMPO DE AREIA E REFORMA DE ÁREA		DATA 29/07/2020
ENDEREÇO: RUA GRALHA AZUL		PROJETO: PAULO HENRIQUE DALLASO MÜLLER PREFEITURA MUNICIPAL DE BOMBINHAS
FONTE DO PROJETO: LOCAÇÃO DE SERVIÇOS		DESENHO GABRIEL
ESCALA: INDICADA 01/07		FRANQUIA: GABRIEL ANGELO BAIER RUA GUILHERME DE MELLO, 100 - BOMBINHAS