


LEGENDA	
SÍMBOLOS	DESCRIÇÃO
PAVIMENTAÇÃO	
---	Eixo do pavimento
•	Estacas (20 em 20 metros)
- - - - -	Cerca existente
—	Muro existente
—	Edificação existente
---	Linha de meio fio externo futuro
---	Linha projeção meio fio externo
---	Linha projeção meio fio interno
■	Calçada piso cimentado a demolir
⊕	Posteamento existente

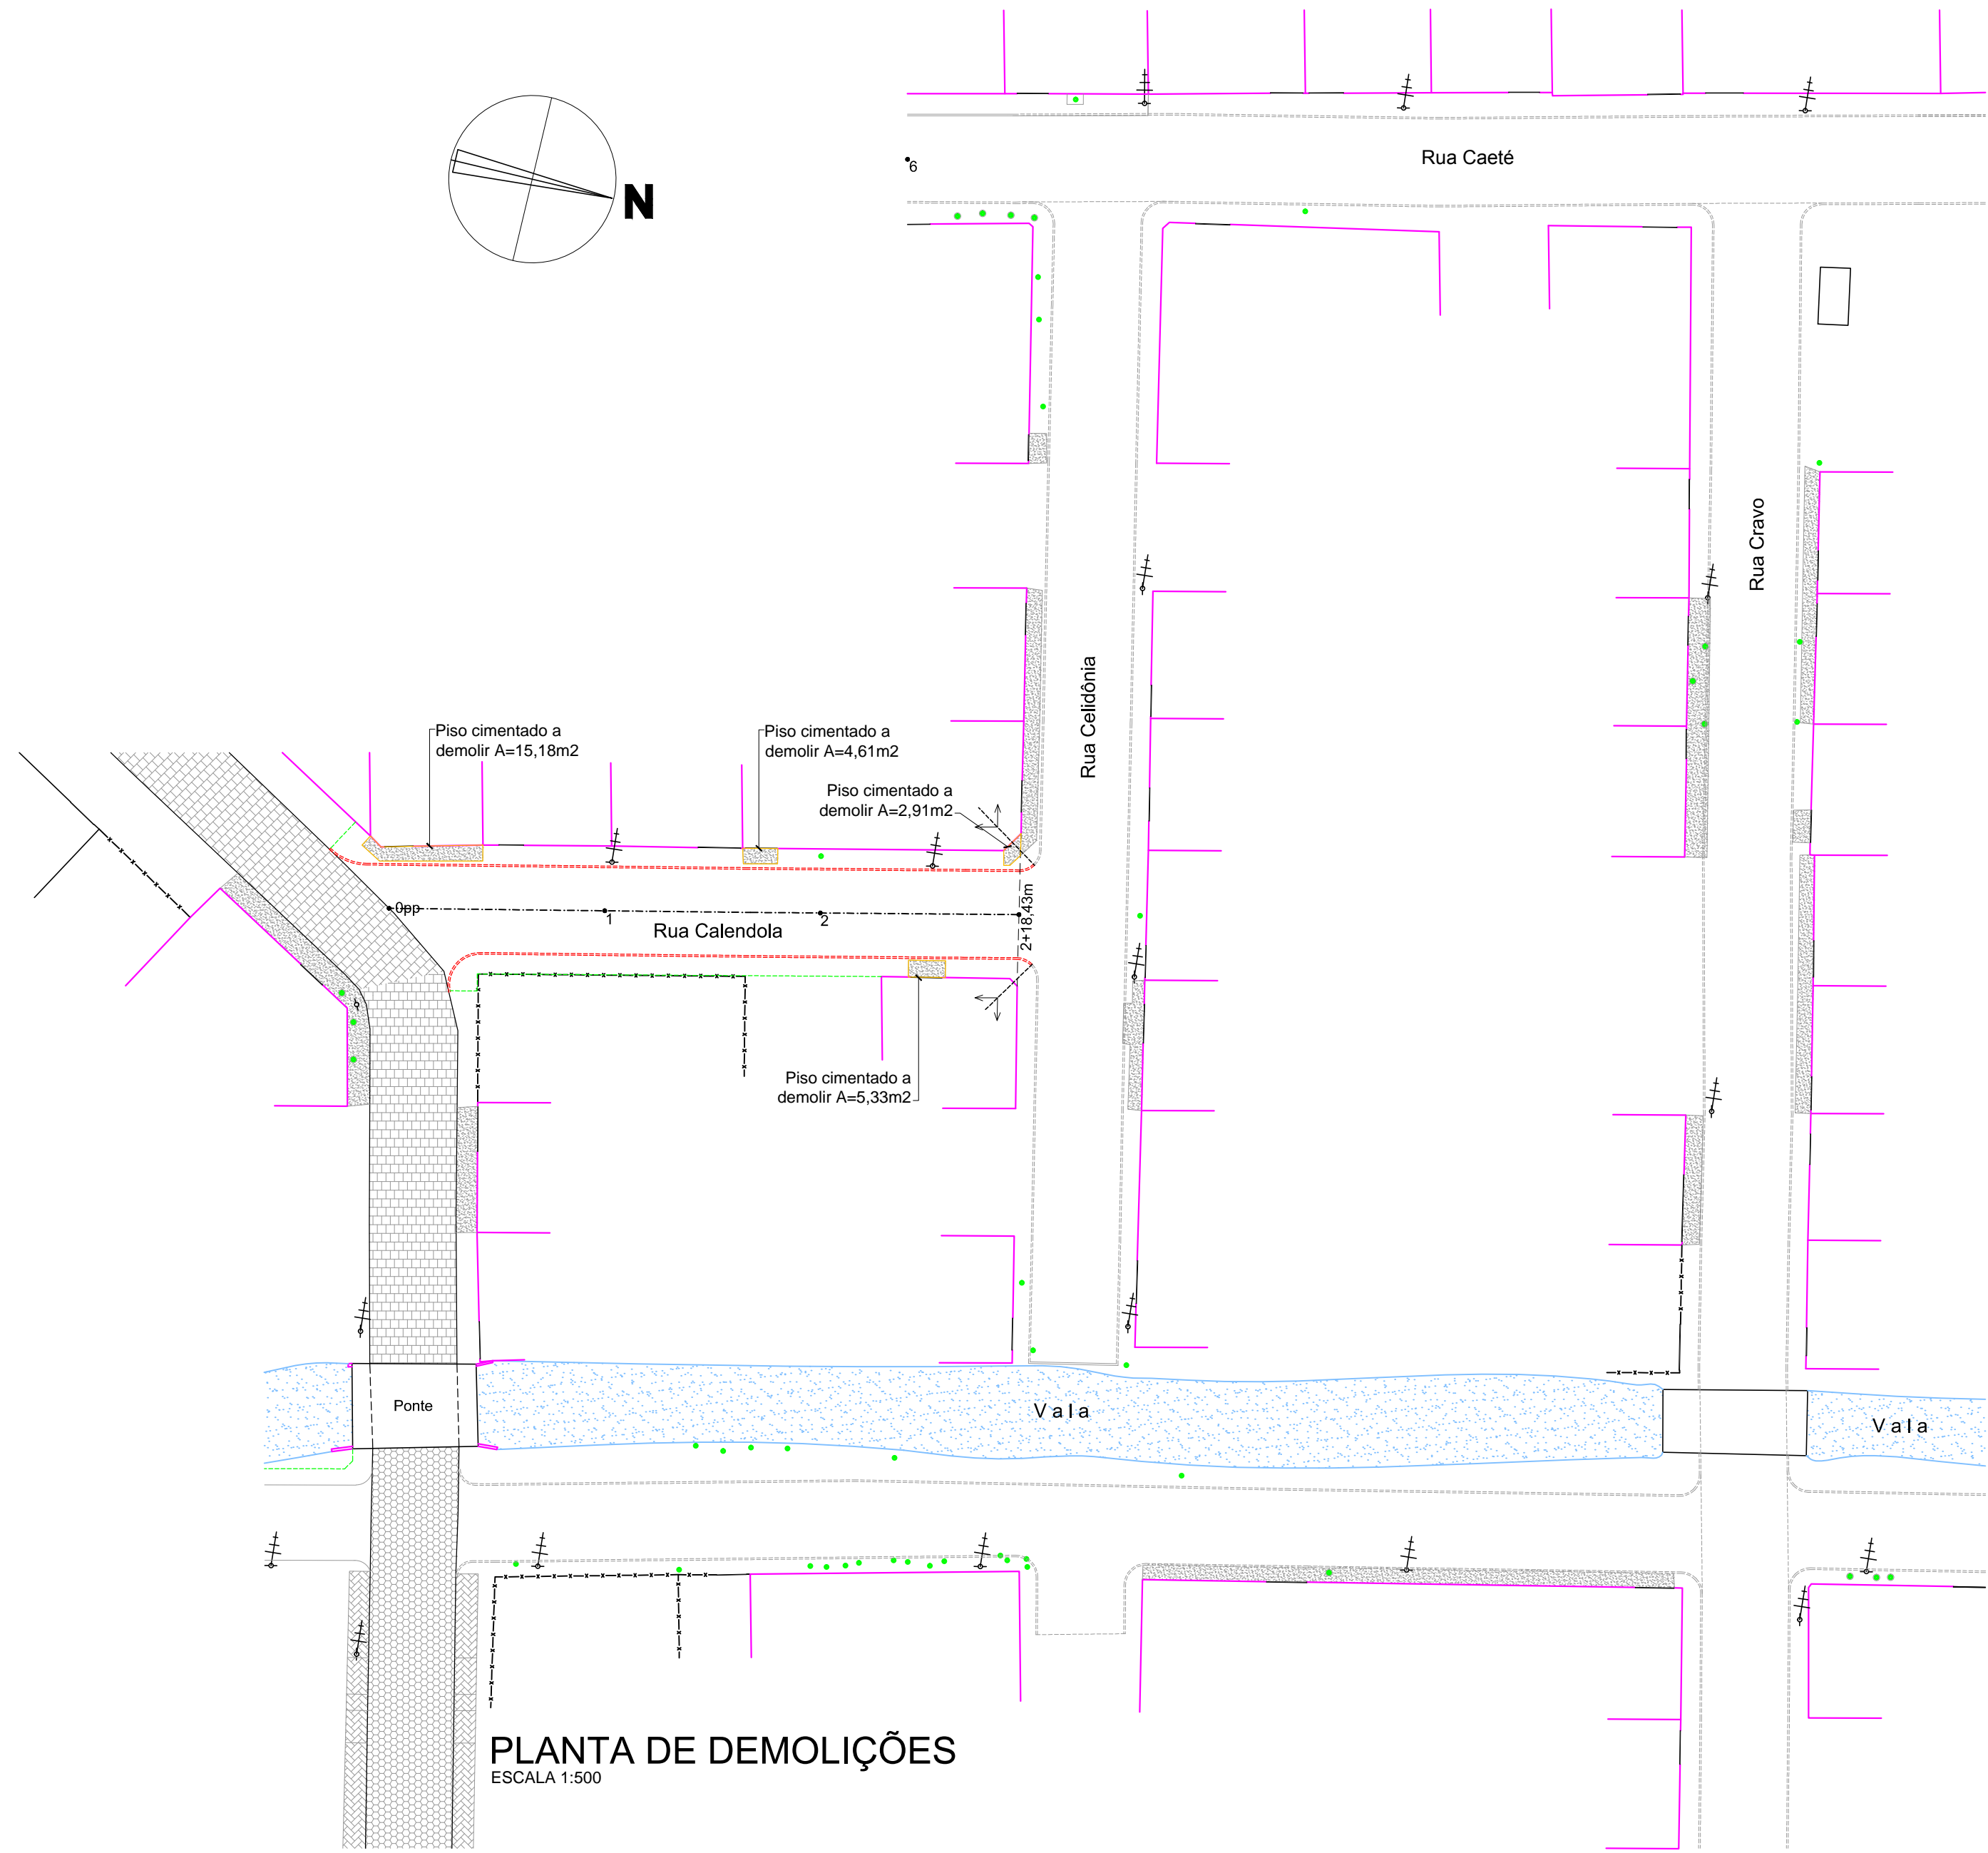

**PLANTA DE DEMOLIÇÕES**  
ESCALA 1:500

REVISÃO	DESCRIÇÃO	DATA	RESPONSÁVEL
1	Checklist 1	03/2020	DDS
0	Emissão Inicial	10/2019	DDS


**ASSOCIAÇÃO DOS MUNICÍPIOS DA REGIÃO DA FOZ DO RIO ITAJAÍ**  
 Rua Luiz Lopes Gonzaga, 1655 - Bairro São Vicente - CEP 88309-421 - Itajaí-SC - CREA-SC 050.968-0  
 www.amfri.org.br engenharia@amfri.org.br amfri@amfri.org.br

**Prefeitura Municipal de Bombinhas**  
 Estado de Santa Catarina

**RUA CALENDOLA - BAIRRO MORRINHOS**

<b>Março/2019</b> Indicada	Projeto PAVIMENTAÇÃO COM LAJOTAS SEXTAVADAS, DRENAGEM PLUVIAL, CALÇADAS E SINALIZAÇÃO VIÁRIA	Conteúdo da Folha Planta de demolições
-------------------------------	---	---

Rui 03/09	Prefeitura Municipal <b>Paulo Henrique Dalago Muller</b> Prefeito Municipal	Responsável Técnico <b>Djan Dinis de Souza</b> Engenheiro Civil - CREA-SC 065.639-8
--------------	---	---